



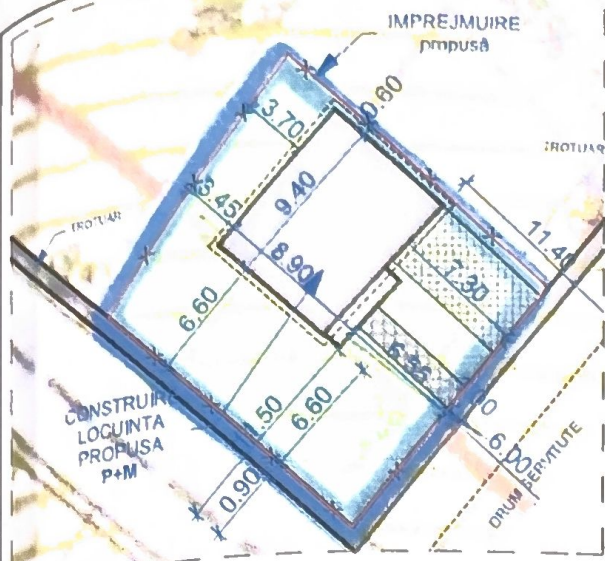

PLAN DE SITUATIE

AMPLASAMENT: str.Traian Popovici, mun./jud.Suceava
SCARA 1 : 500

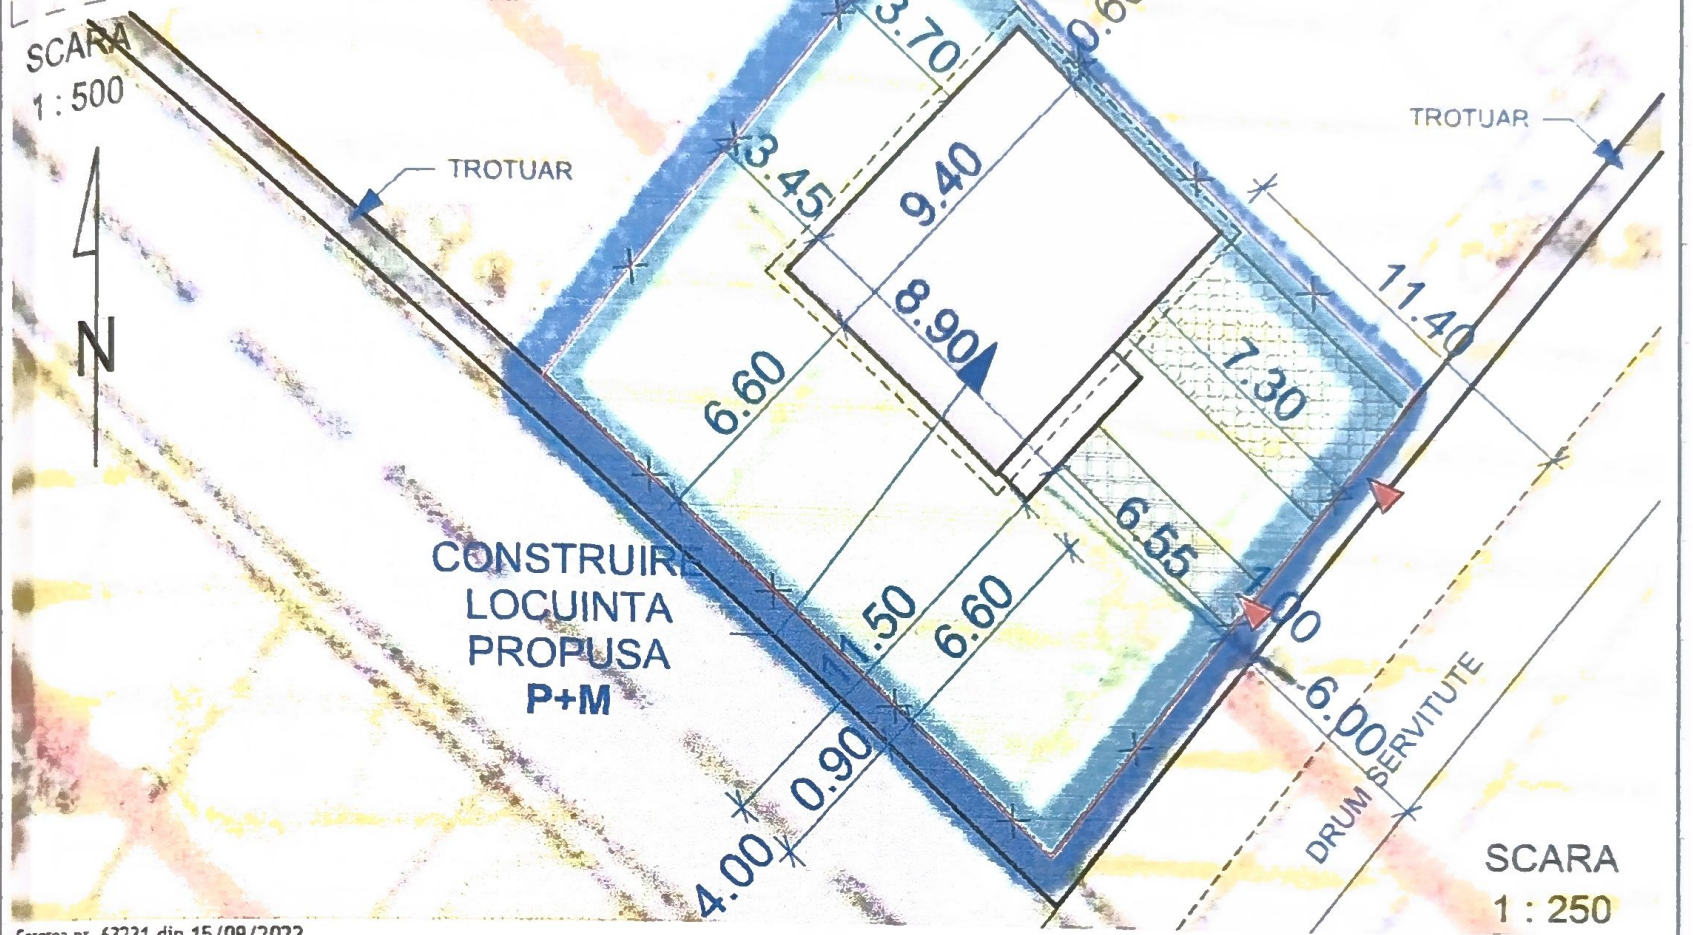

Cererea nr. 63231 din 15/09/2022
Prezentul document receptionat este valabil insotit de
procesul verbal de receptie nr. 2032 /06.10.2022
Receptionat OCPI SUCEAVA

George Constantinovici
semnat digital de George Constantinovici

Ioan-Florin Capra
Sistem de coordonate Stereo 70.
Sistem de referinte Marea Neagra





LEGENDA:

- limita de proprietate
- × imprejmuire propusă
- construcție propusă
- - - acoperis - construcție propusă
- spatii verzi/ plantate

INDICI CONSTRUCTIVI:

• Sup.totala a parcelei	S.teren = 312 mp
• Sup.construita locuință	S.C = 73.32 mp
• Sup.construita terasa	S.C = 5.23 mp
• Sup.construita totală	S.C = 78.55 mp
• Sup.const.desfas. propusă	S.C.D. = 151.87 mp
• Procentul ocupare teren	P.O.T. = 25,17 %
• Coeficientul utilizare teren	C.U.T. = 0,486

verificator de proiecte expert		semnătură		cerința	referat de verificare nr.:...../expertiza tehnică nr.:.....	
C.U.I. 30764379		S.C. PROJECT CMS S.R.L. SUCEAVA		333/893/2012		
investitor/beneficiar:		LEFTER PAUL RAFAEL și VASILICA - DANIELA		proiect nr.: A170/2022		
Adresa:		str.Traian Popovici, municipiul Suceava, jud.Suceava		faza: D.T.A.C.		
denumire proiect:		Obținerea autorizației de construire pentru locuință individuală cu regim mic de înălțime și împrejmuire teren		planșa nr.: A01		
Amplasament:		str.Traian Popovici, mun.Suceava, jud.Suceava				
denumire plan/ detaliu:		PLAN DE SITUATIE				
specificatie	nume	semnătură	scara:			
șef proiect	c.arh. Adrian Nedeianu		1:500			
proiectat	c.arh. Adrian Nedeianu		data:			
desenat	Andrei-Daniel Chersan		08.2022			

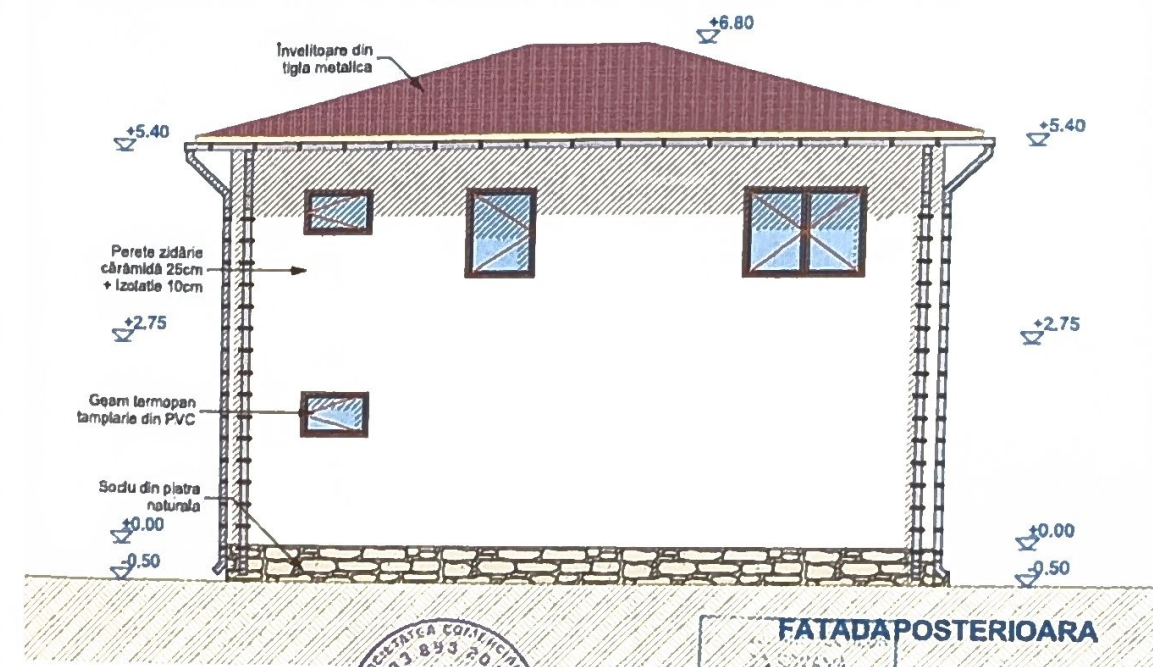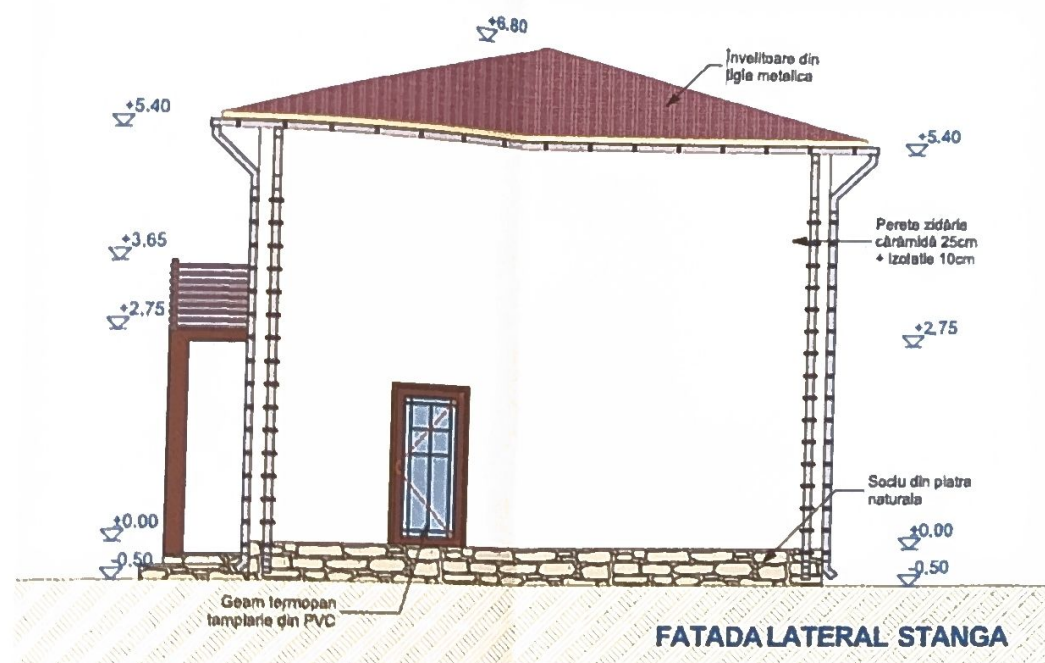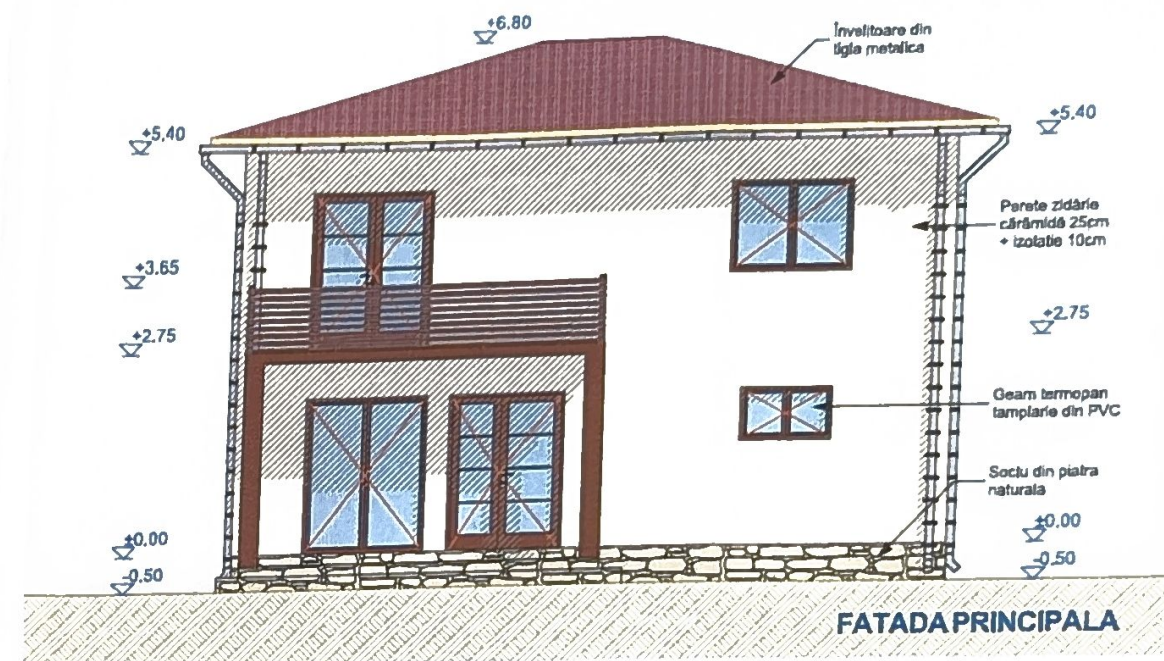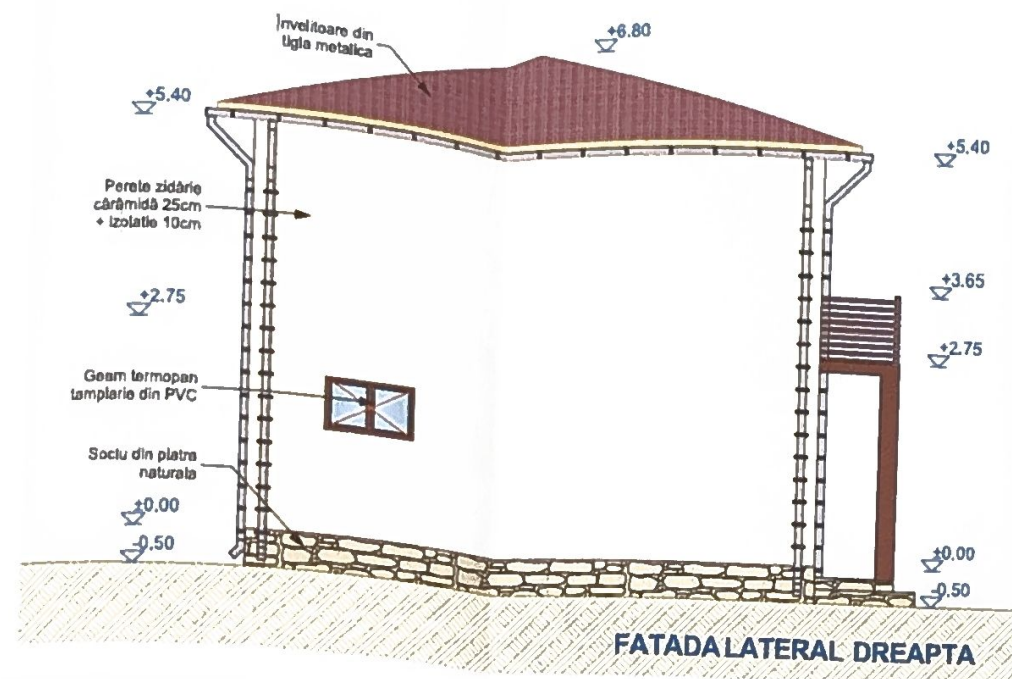

verificator de proiecte expert		semnătură		cerință	referat de verificare nr. / expertiza tehnică nr.
revizia					
C.U.I. 30764379 S.C. PROJECT CMS S.R.L. SUCEAVA J33/893/2012				Investitor/ beneficiar: LEFTER PAUL RAFAEL și VASILICA - DANIELA Adresa: str. Traian Popovici, municipiul Suceava, jud. Suceava	
specificație	nume	semnătură	scara:	denumire proiect:	proiect nr:
șef proiect	c.arh. Adrian Nedeianu		1:100	Obținerea autorizației de construire pentru locuință individuală cu regim mic de înălțime și împrejurimi teren	faza:
proiectat	c.arh. Adrian Nedeianu			Amplasament: str. Traian Popovici, mun. Suceava, jud. Suceava	D.T.A.C.
desenat	Andrei-Daniel Chersan		data:	denumire plan/ detaliu:	planșa nr:
			08.2022	FAȚADE LOCUINTA	A06