


PLAN DE SITUATIE SC. 1 : 500


Nr. cadastral	Suprafata masurata a imobilului (mp)	Adresa imobilului
61700	800	intravilan Suceava
Nr. Cartea Funciara		Unitatea Administrativ Teritoriala (UAT)
		SUCEAVA

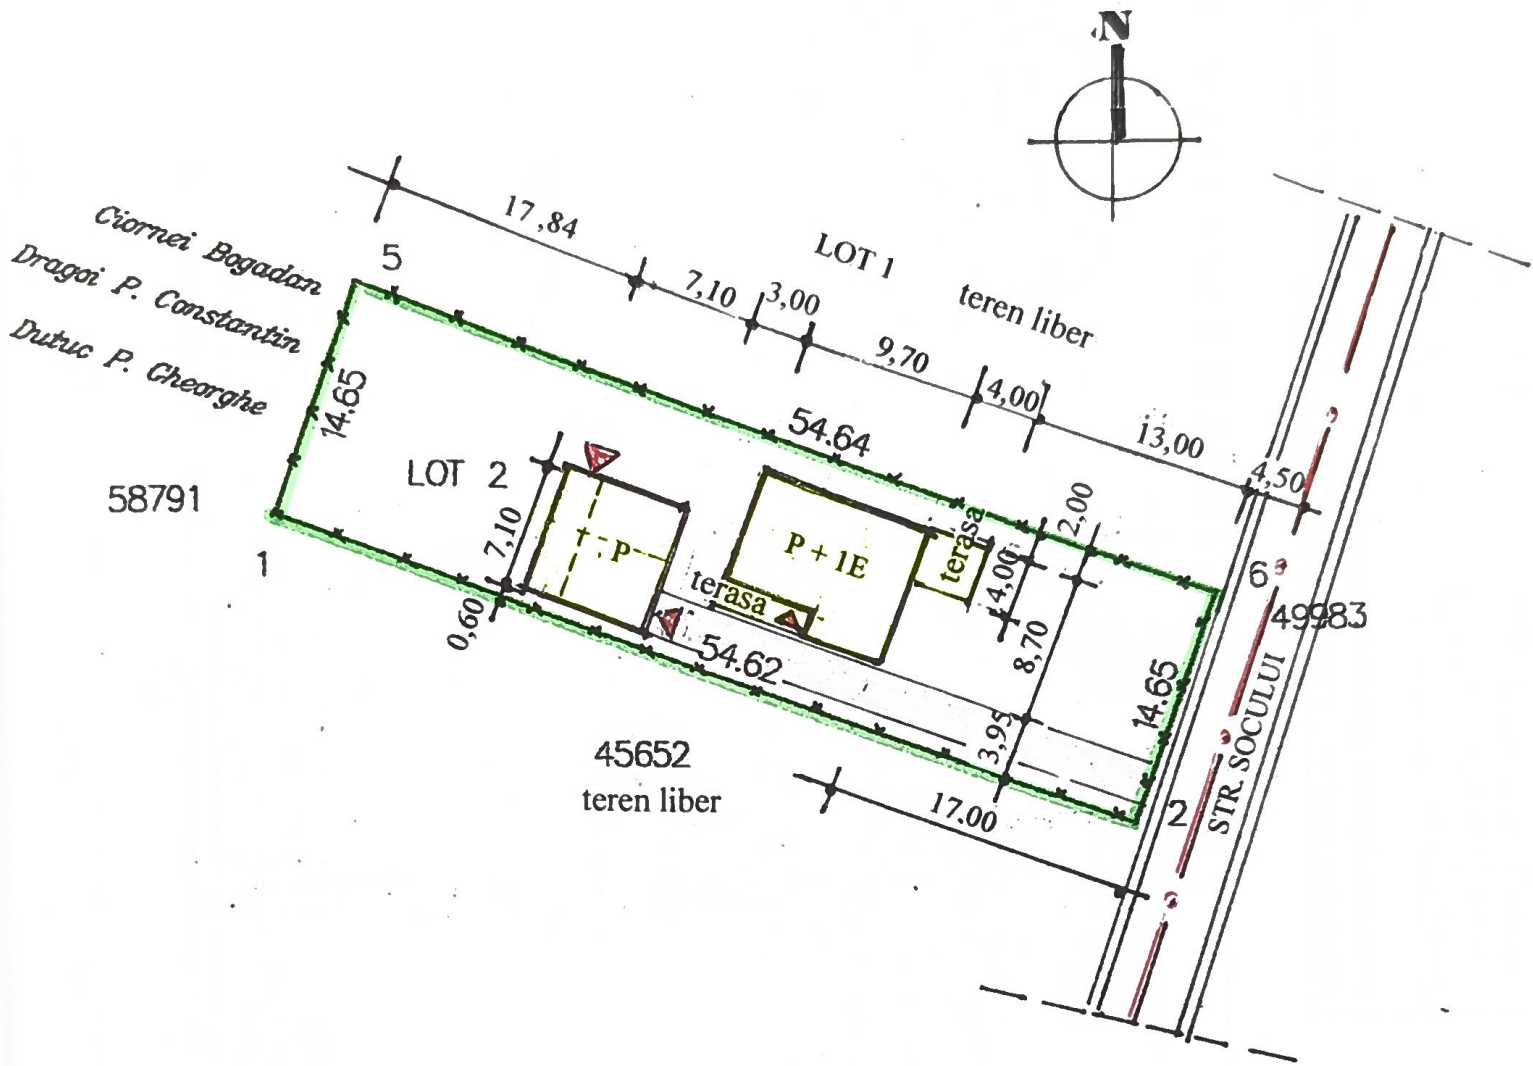

LEGENDA :

- Limita teren proprietate P.C. 61700 = 800,00 mp
- Constructii proiectate : casa P + 1E : Sc = 84,40 mp
- Sd = 168,80 mp
- anexa P : Sc = 50,40 mp
- Imprejmuire

- P.O.T.=17,00 % , C.U.T. = 0,30

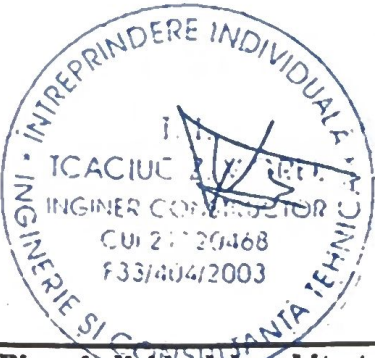


Birou individual de arhitectură - OAR 674 C.arh.Grădinaru Mariana, SUCEAVA				Beneficiar: TCACIUC ALEXANDRU SI TCACIUC LUCIA - GABRIELA domie.In Munic. Suceava, str. Gh. Doja nr. 125 A, sc. A, ap. 12, jud. Suceava	Proiect nr. 259 / 2025
Specificatie	Nume	Semnatura	scara 1:500	Titlul proiect: CONSTRUIRE LOCUINTA -P +1 E, ANEXA GOSPODAREASCA SI IMPRJMUIRE TEREN	FAZA:
Sef proiect	Carh. M. Grădinaru		data 02.2025	Adresa : Munic. Suceava, str. Socului, f.n., jud. Suceava	D.T.A.C
Arhitectura	Carh. M. Grădinaru			Titlul plansei PLAN DE SITUATIE	Pl. nr. A 2



FATADA PRINCIPALA SC. 1 : 100

- 1- TENCUIALA CU VAR LAVABIL COLOR DE EXTERIOR
- 2- TAMPLARIE DIN P.V.C. CU GEAM TERMOPAN
- 3- INVELITOATOARE DIN TABLA OTELITA TIP LINDAB
- 4- PLACAJ CU PIATRA DE CARIERA
- 5- BALUSTRADA

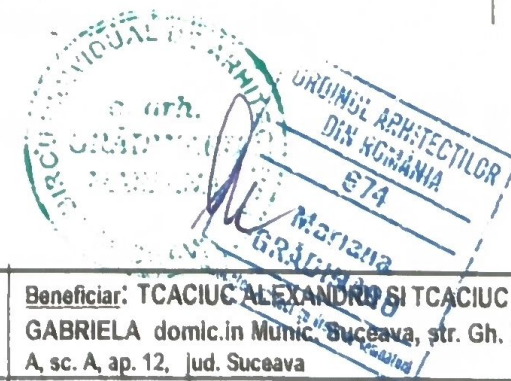

Birou individual de arhitectură - OAR 674 Carh. Grădinaru Mariana, SUCEAVA				Beneficiar: TCACIUC ALEXANDRU SI TCACIUC LUCIA - GABRIELA domic. in Munic. Suceava, str. Gh. Doja nr. 125 A, sc. A, ap. 12, jud. Suceava	Proiect nr. 259 / 2025
Specificatie	Nume	Semnatura	scara	Titlul proiect : CONSTRUIRE LOCUINTA -P+1 E, ANEXA GOSPODAREASCA SI IMPRJMUIRE TEREN Adresa : Munic. Suceava, str. Socului, f.n., jud. Suceava Titlul plansei FATADA PRINCIPALA	FAZA: D.T.A.C Pl. nr. A 7
Sef proiect	Carh. M. Grădinaru		1:100		
Arhitectura	Carh. M. Grădinaru		data 02.2025		



FATADA LATERALA DREAPTA SC. 1 : 100

- 1- TENCUIALA CU VAR LAVABIL COLOR DE EXTERIOR
- 2- TAMPLARIE DIN P.V.C. CU GEAM TERMOPAN
- 3- INVELITOATOARE DIN TABLA OTELITA TIP LINDAB
- 4- PLACAJ CU PIATRA DE CARIERA
- 5- BALUSTRADA

Biru individual de arhitectură - OAR 674 C.arh.Grădinaru Mariana, SUCEAVA				Beneficiar: TGACIU ALEXANDRU SI TCACIU LUCIA - GABRIELA domiciliu în Munic. Suceava, str. Gh. Doja nr. 25 A. sc. A, ap. 12, jud. Suceava.	Proiect nr. 259 / 2025
Specificatie	Nume	Semnatura	scara	Titlul proiect: CONSTRUIRE LOCUINTA -P +1 E, ANEXA GOSPODAREASCA SI IMPRJMUIRE TEREN	FAZA:
Self proiect	Carh. M. Grădinaru		1:100	Adresa: Munic. Suceava, str. Socului, f.n., jud. Suceava	D.T.A.C
Arhitectura	Carh. M. Grădinaru		data 02.2025	Titlul planșei: FATADA LATERALA DREAPTA	Pl. nr. A 8




FATADA LATERALA STANGA SC. 1 : 100



- 1- TENCUIALA CU VAR LAVABIL COLOR DE EXTERIOR
- 2- TAMPLARIE DIN P.V.C. CU GEAM TERMOPAN
- 3- INVELITOATOARE DIN TABLA OTELITA TIP LINDAB
- 4- PLACAJ CU PIATRA DE CARIERA
- 5- BALUSTRADA

Birou individual de arhitectură - OAR 674 C.arh.Grădinaru Mariana, SUCEAVA				Beneficiar: TCACIUC ALEXANDRU SI TCACIUC LUCIA GABRIELA domic.in Munic. Suceava, str. Gh. Doja nr. 125 A, sc. A, ap. 12, jud. Suceava	Proiect nr: 259 / 2025
Specificatie	Nume	Semnatura	scara	Titlul proiect: CONSTRUIRE LOCUINTA -P +1 E, ANEXA	FAZA:
Sef proiect	Carh. M. Grădinaru		1:100	GOSPODAREASCA SI IMPRJMUIRE TEREN	D.T.A.C
Arhitectura	Carh. M. Grădinaru		data	Adresa: Munic. Suceava, str. Socului, f.n., jud. Suceava	Pl. nr. A 9
			02.2025	Titlul plansei: FATADA LATERALA STANGA	

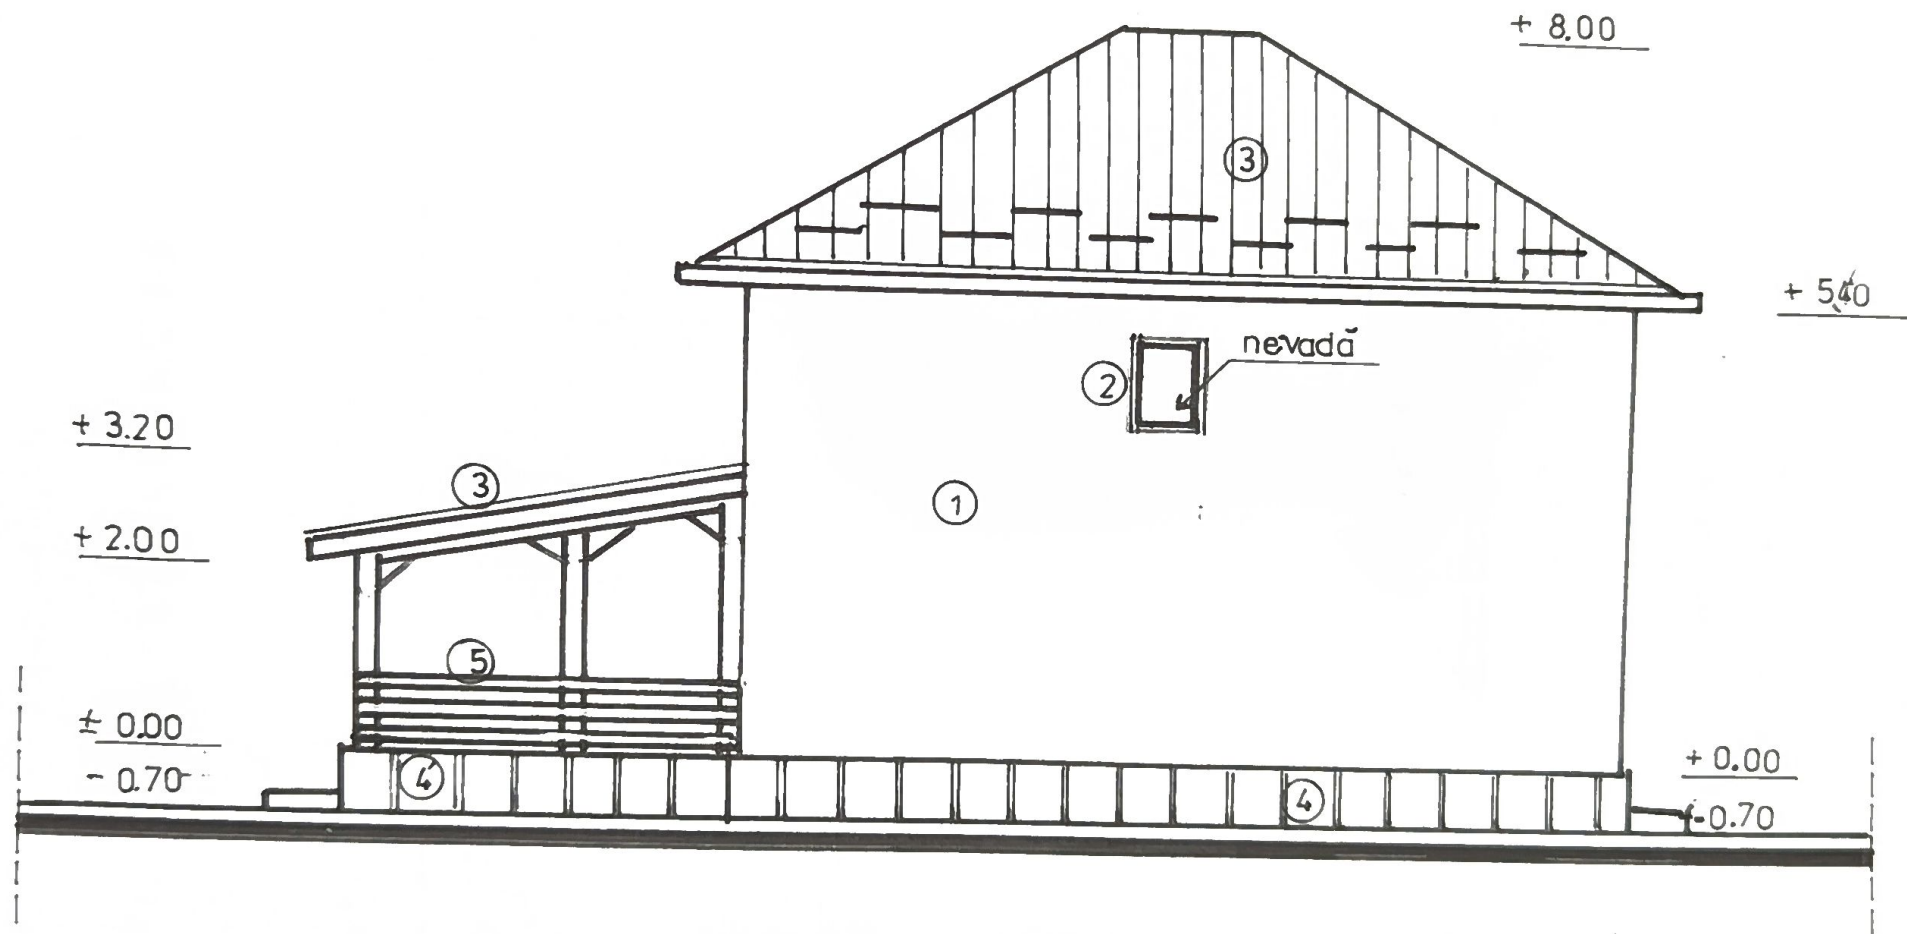


FATADA POSTERIOARA SC. 1 : 100


- 1- TENCUIALA CU VAR LAVABIL COLOR DE EXTERIOR
- 2- TAMPLARIE DIN P.V.C. CU GEAM TERMOPAN
- 3- INVELITOATOARE DIN TABLA OTELITA TIP LINDAB
- 4- PLACAJ CU PIATRA DE CARIERA
- 5- BALUSTRADA



Biro individual de arhitectură - OAR 674 C.arh.Grădinaru Mariana, SUCEAVA				Beneficiar: TCACIUC ALEXANDRU, TCACIUC LUCIA GABRIELA domic.in Munic. Suceava, str. Gh. Doja nr. 125 A, sc. A, ap. 12, jud. Suceava	Proiect nr. 259 / 2025
Specificatie	Nume	Semnatura	scara	Titlul proiect: CONSTRUIRE LOCUINTA -P +1 E, ANEXA GOSPODAREASCA SI IMPRJMUIRE TEREN Adresa : Munic. Suceava, str. Socului, f.n., jud. Suceava Titlul plansei FATADA POSTERIOARA	FAZA: D.T.A.C Pl. nr. A 10
Sel proiect	Carh. M. Grădinaru		1:100		
Arhitectura	Carh. M. Grădinaru		data 02.2025		

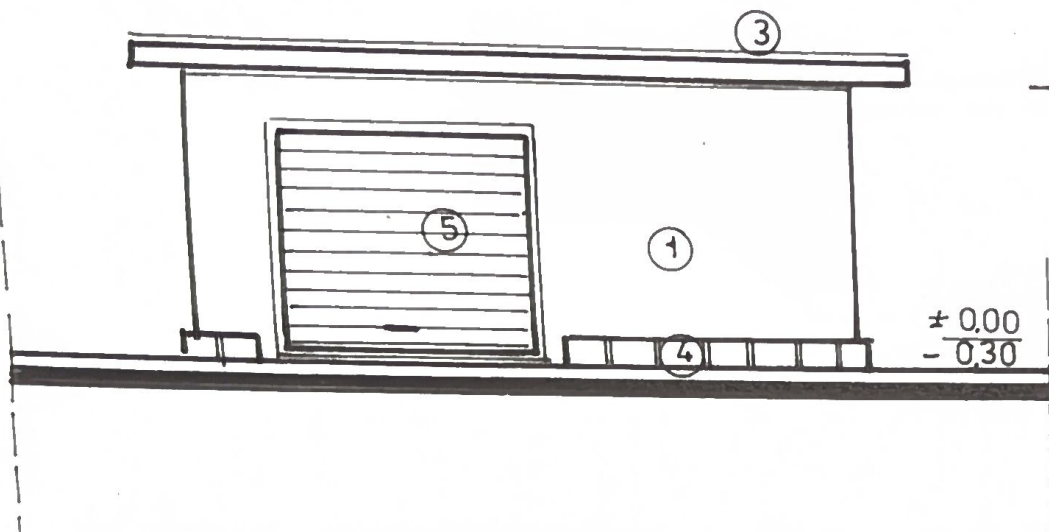

FATADA PRINCIPALA SC. 1 : 100

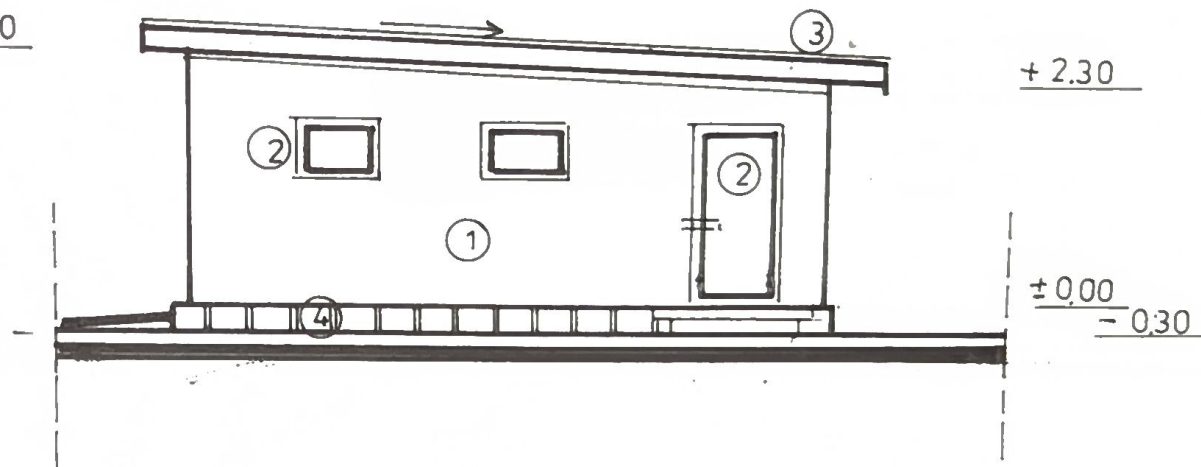


FATADA LATERALA DREAPTA SC. 1 : 100


- 1- TENCUIALA CU VAR LAVABIL COLOR DE EXTERIOR
- 2- TAMPLARIE DIN P.V.C. CU GEAM TERMOPAN
- 3- INVELITOATOARE DIN TABLA OTELITA TIP LINDAB
- 4- PLACAJ CU PIATRA DE CARIERA
- 5- USA GARAJ



Birou individual de arhitectură - OAR 674 Carh. Grădinaru Mariana, SUCEAVA				Beneficiar: TCACIUC ALEXANDRU SI TCACIUC LUCIA - GABRIELA domic.in Munic. Suceava, str. Gh. Doja nr. 125 A, sc. A, ap. 12, jud. Suceava	Proiect nr. 259 / 2025
Specificatie	Nume	Semnatura	scara	Titlul proiect: CONSTRUIRE LOCUINTA -P+1 E, ANEXA GOSPODAREASCA SI IMPRJMUIRE TEREN Adresa: Munic. Suceava, str. Socului, f.n., jud. Suceava Titlul plansei FATADA PRINCIPALA + LATERALA DREAPTA	FAZA: D.T.A.C Pl. nr. A 13
Sef proiect	Carh. M. Grădinaru		1:100		
Arhitectura	Carh. M. Grădinaru		data 02.2025		

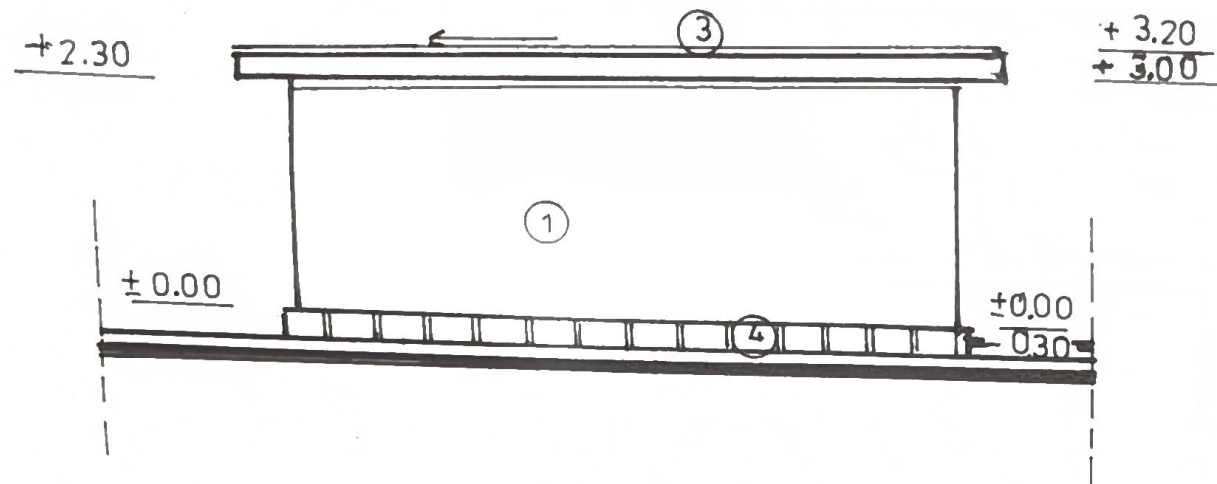

FATADA LATERALA STANGA SC. 1 : 100

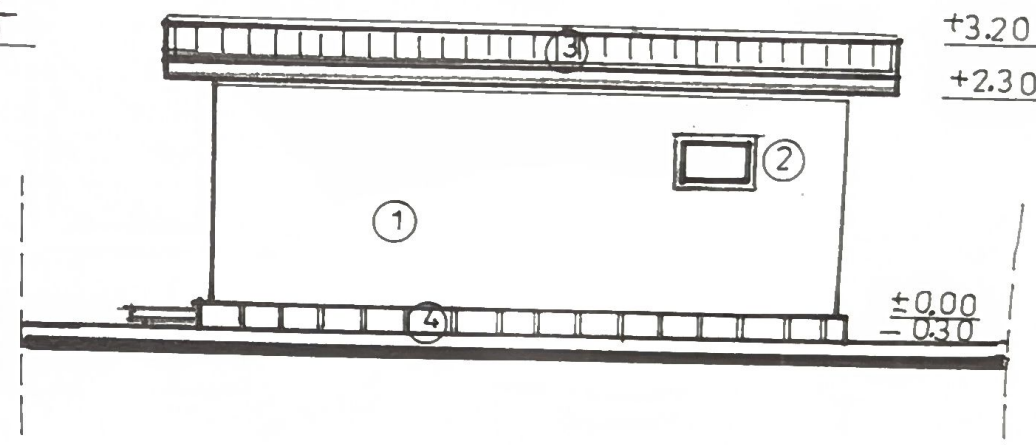

FATADA POSTERIOARA SC. 1 : 100

- 1- TENCUIALA CU VAR LAVABIL COLOR DE EXTERIOR
- 2- TAMPLARIE DIN P.V.C. CU GEAM TERMOPAN
- 3- INVELITOATOARE DIN TABLA OTELITA TIP LINDAB
- 4- PLACAJ CU PIATRA DE CARIERA

ORDINUL ARHITECTILOR
DIN ROMANIA
674
Mariana
GRADINARU

Biru individual de arhitectura - DAR 674 Carh. Grădinaru Mariana, SUCEAVA				Beneficiar: TCACIUC ALEXANDRU SI TCACIUC LUCIA - GABRIELA domic.in Munic. Suceava, str. Gh. Doja nr. 125 A, sc. A, ap. 12, jud. Suceava	Proiect nr. 259 / 2025
Specificatie	Nume	Semnatura	scara 1:100	Titlul proiect: CONSTRUIRE LOCUINTA -P +1 E, ANEXA GOSPODAREASCA SI IMPRJMUIRE TEREN	FAZA:
Sef proiect	Carh. M. Grădinaru		data 02.2025	Adresa: Munic. Suceava, str. Socului, f.n., jud. Suceava	D.T.A.C
Arhitectura	Carh. M. Grădinaru			Titlul plansei FATADA POSTERIOARA + LATER. STANGA	Pl. nr. A 14