


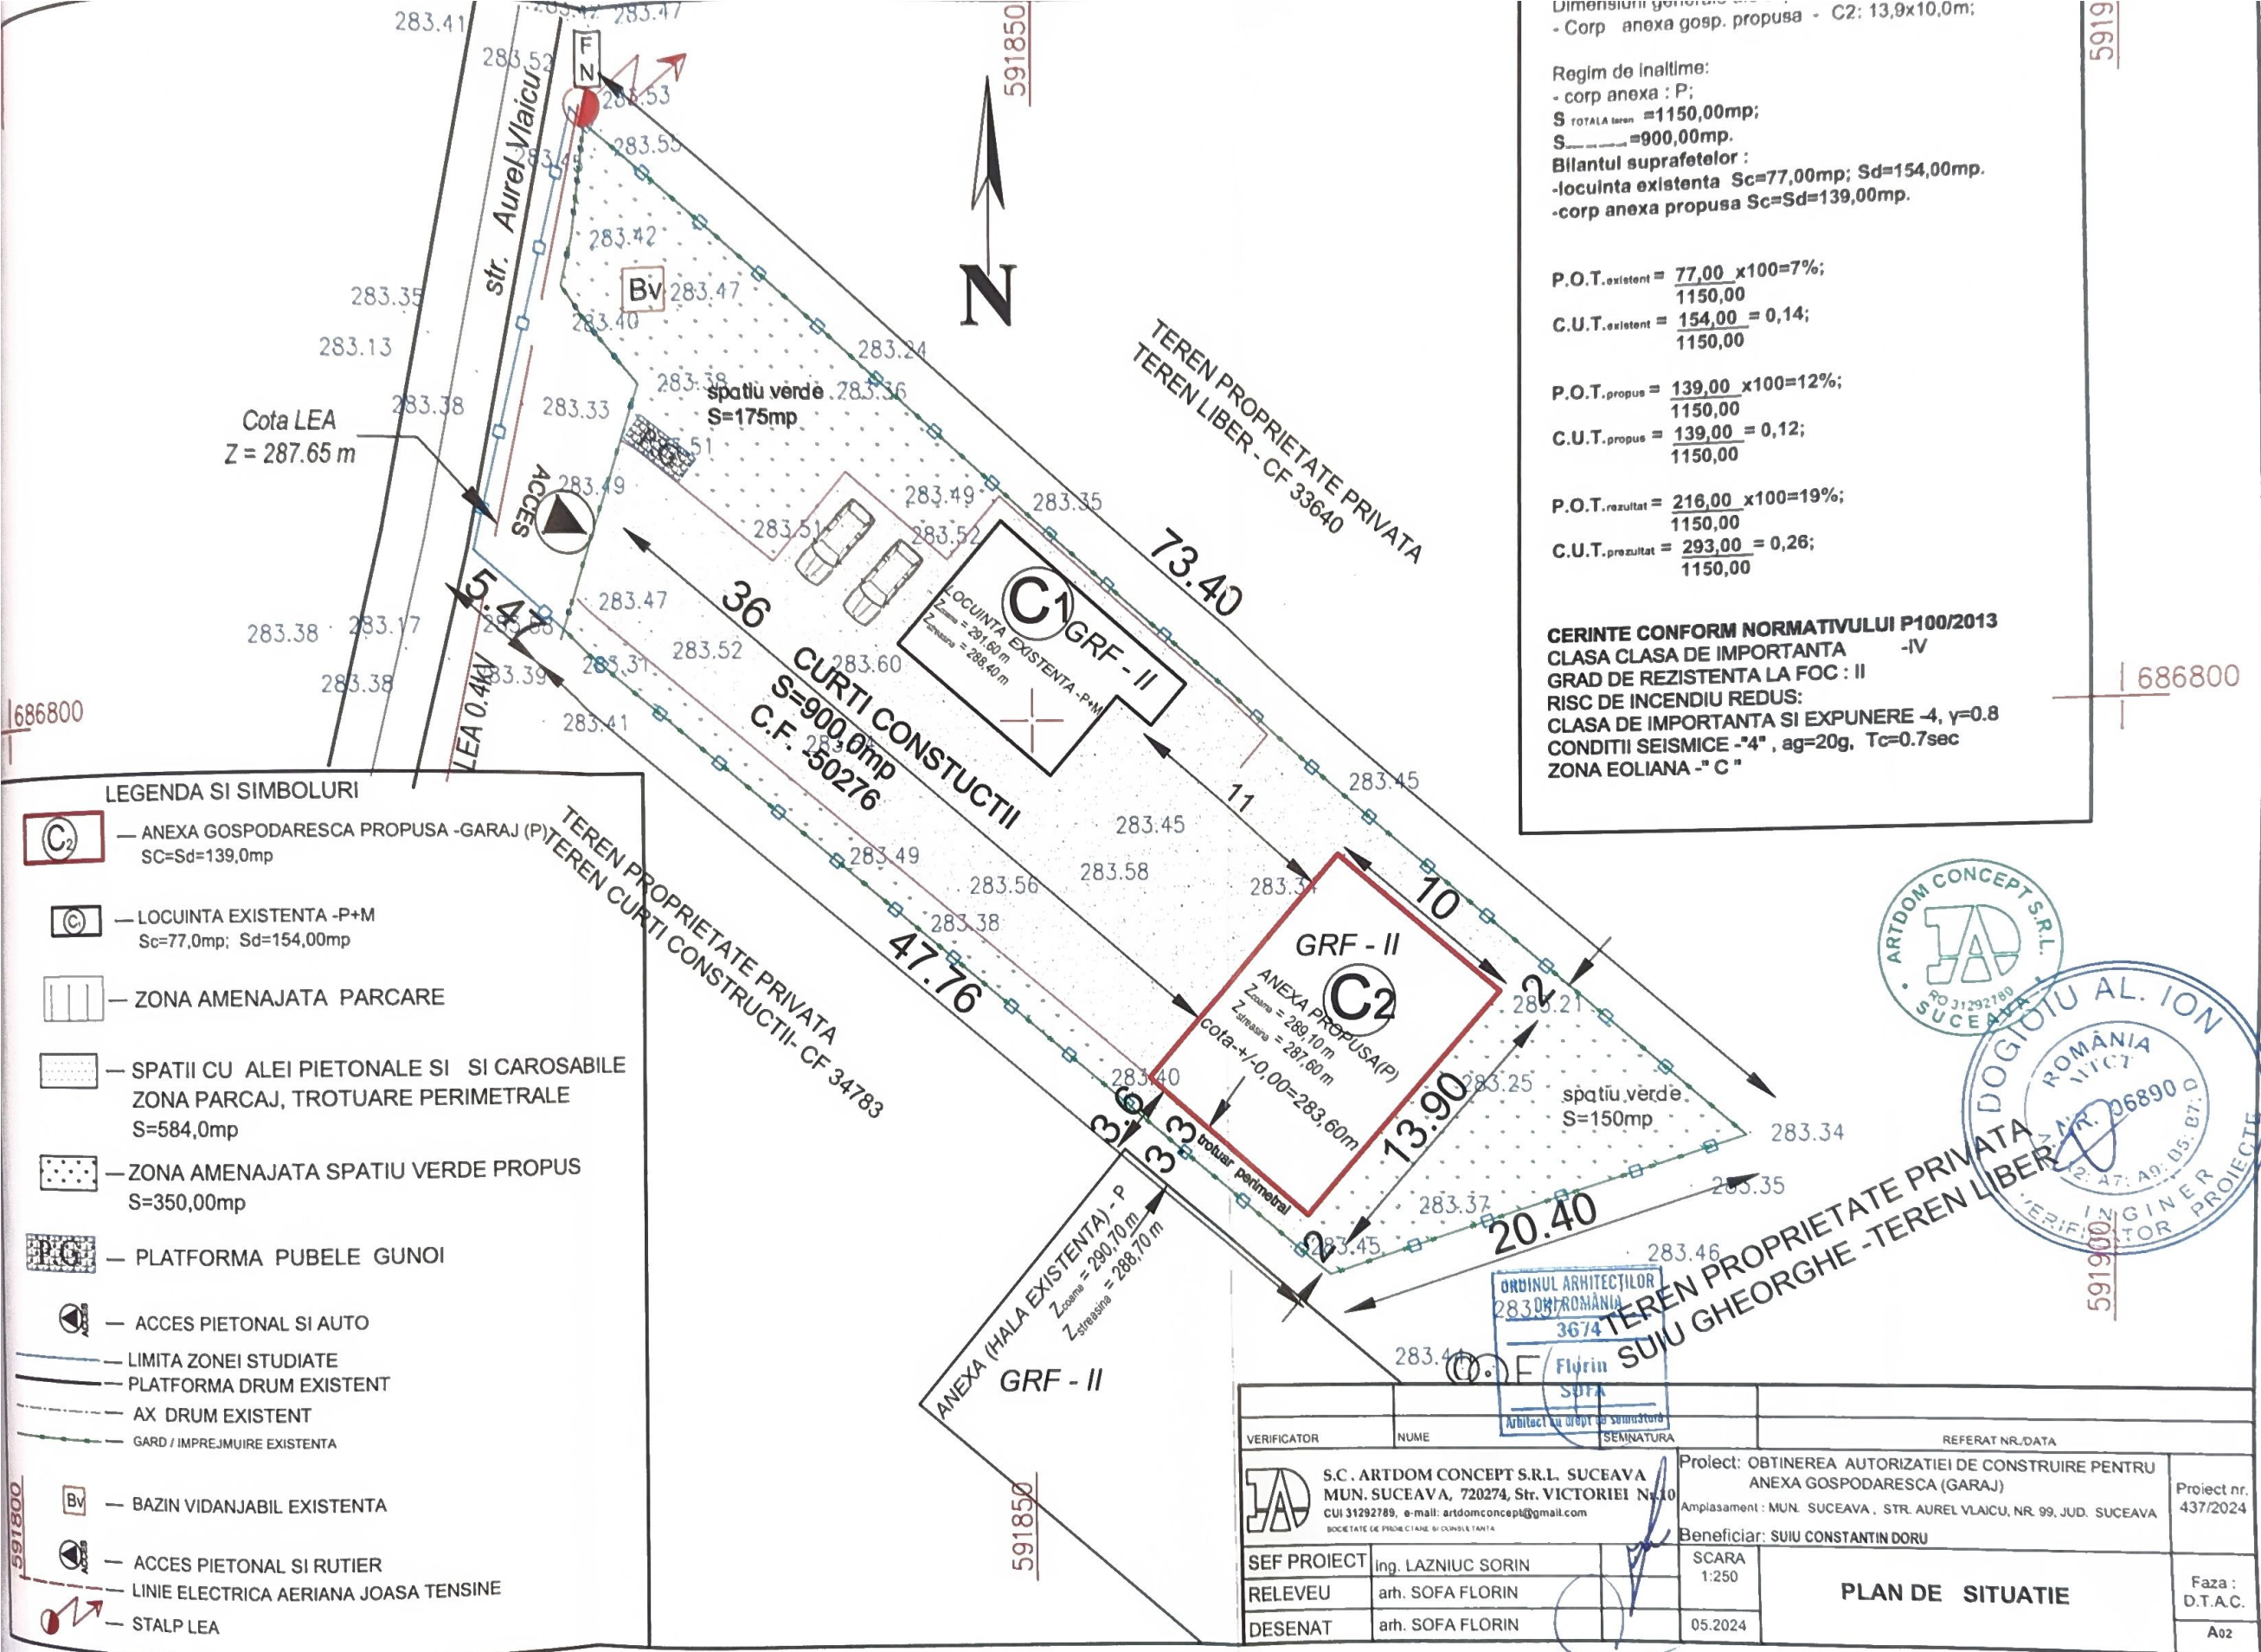

Dimensiuni generale
- Corp anexa gosp. propusa - C2: 13,9x10,0m;
Regim de inaltime:
- corp anexa : P;
S TOTALA teren =1150,00mp;
S =900,00mp.
Bilantul suprafetelor :
-locuinta existenta Sc=77,00mp; Sd=154,00mp.
-corp anexa propusa Sc=Sd=139,00mp.

P.O.T. existent = $\frac{77,00}{1150,00} \times 100 = 7\%$;
C.U.T. existent = $\frac{154,00}{1150,00} = 0,14$;

P.O.T. propus = $\frac{139,00}{1150,00} \times 100 = 12\%$;
C.U.T. propus = $\frac{139,00}{1150,00} = 0,12$;


P.O.T. rezultat = $\frac{216,00}{1150,00} \times 100 = 19\%$;
C.U.T. rezultat = $\frac{293,00}{1150,00} = 0,26$;

CERINTE CONFORM NORMATIVULUI P100/2013
CLASA CLASA DE IMPORTANTA -IV
GRAD DE REZISTENTA LA FOC : II
RISC DE INCENDIU REDUS:
CLASA DE IMPORTANTA SI EXPUNERE -4, $\gamma=0.8$
CONDITII SEISMICE -"4" , ag=20g, Tc=0.7sec
ZONA EOLIANA -" C "

- LEGENDA SI SIMBOLURI
- ANEXA GOSPODARESCA PROPUSA -GARAJ (P)
SC=Sd=139,0mp
 - LOCUINTA EXISTENTA -P+M
Sc=77,0mp; Sd=154,00mp
 - ZONA AMENAJATA PARCARE
 - SPATII CU ALEI PIETONALE SI SI CAROSABILE
ZONA PARCAJ, TROTUARE PERIMETRALE
S=584,0mp
 - ZONA AMENAJATA SPATIU VERDE PROPUSS
S=350,00mp
 - PLATFORMA PUBELE GUNOI
 - ACCES PIETONAL SI AUTO
 - LIMITA ZONEI STUDIASTE
 - PLATFORMA DRUM EXISTENT
 - AX DRUM EXISTENT
 - GARD / IMPREJMUIRE EXISTENTA
 - BAZIN VIDANJABIL EXISTENTA
 - ACCES PIETONAL SI RUTIER
 - LINIE ELECTRICA AERIANA JOASA TENSINE
 - STALP LEA




		SOFIA			
VERIFICATOR		NUME		REFERAT NR./DATA	
		S.C. ARTDOM CONCEPT S.R.L. SUCEAVA MUN. SUCEAVA, 720274, Str. VICTORIEI Nr.10 CUI 31292789, e-mail: artdomconcept@gmail.com BENEFICIAR: SUIU CONSTANTIN DORU		Proiect: OBTINEREA AUTORIZATIEI DE CONSTRUIRE PENTRU ANEXA GOSPODARESCA (GARAJ) Amplasament : MUN. SUCEAVA , STR. AUREL VLAICU, NR. 99, JUD. SUCEAVA	
SEF PROIECT		Ing. LAZNIUC SORIN		SCARA 1:250	
RELEVU		arh. SOFA FLORIN		PLAN DE SITUATIE	
DESENAT		arh. SOFA FLORIN			
				05.2024	
				Faza : D.T.A.C.	
				A02	

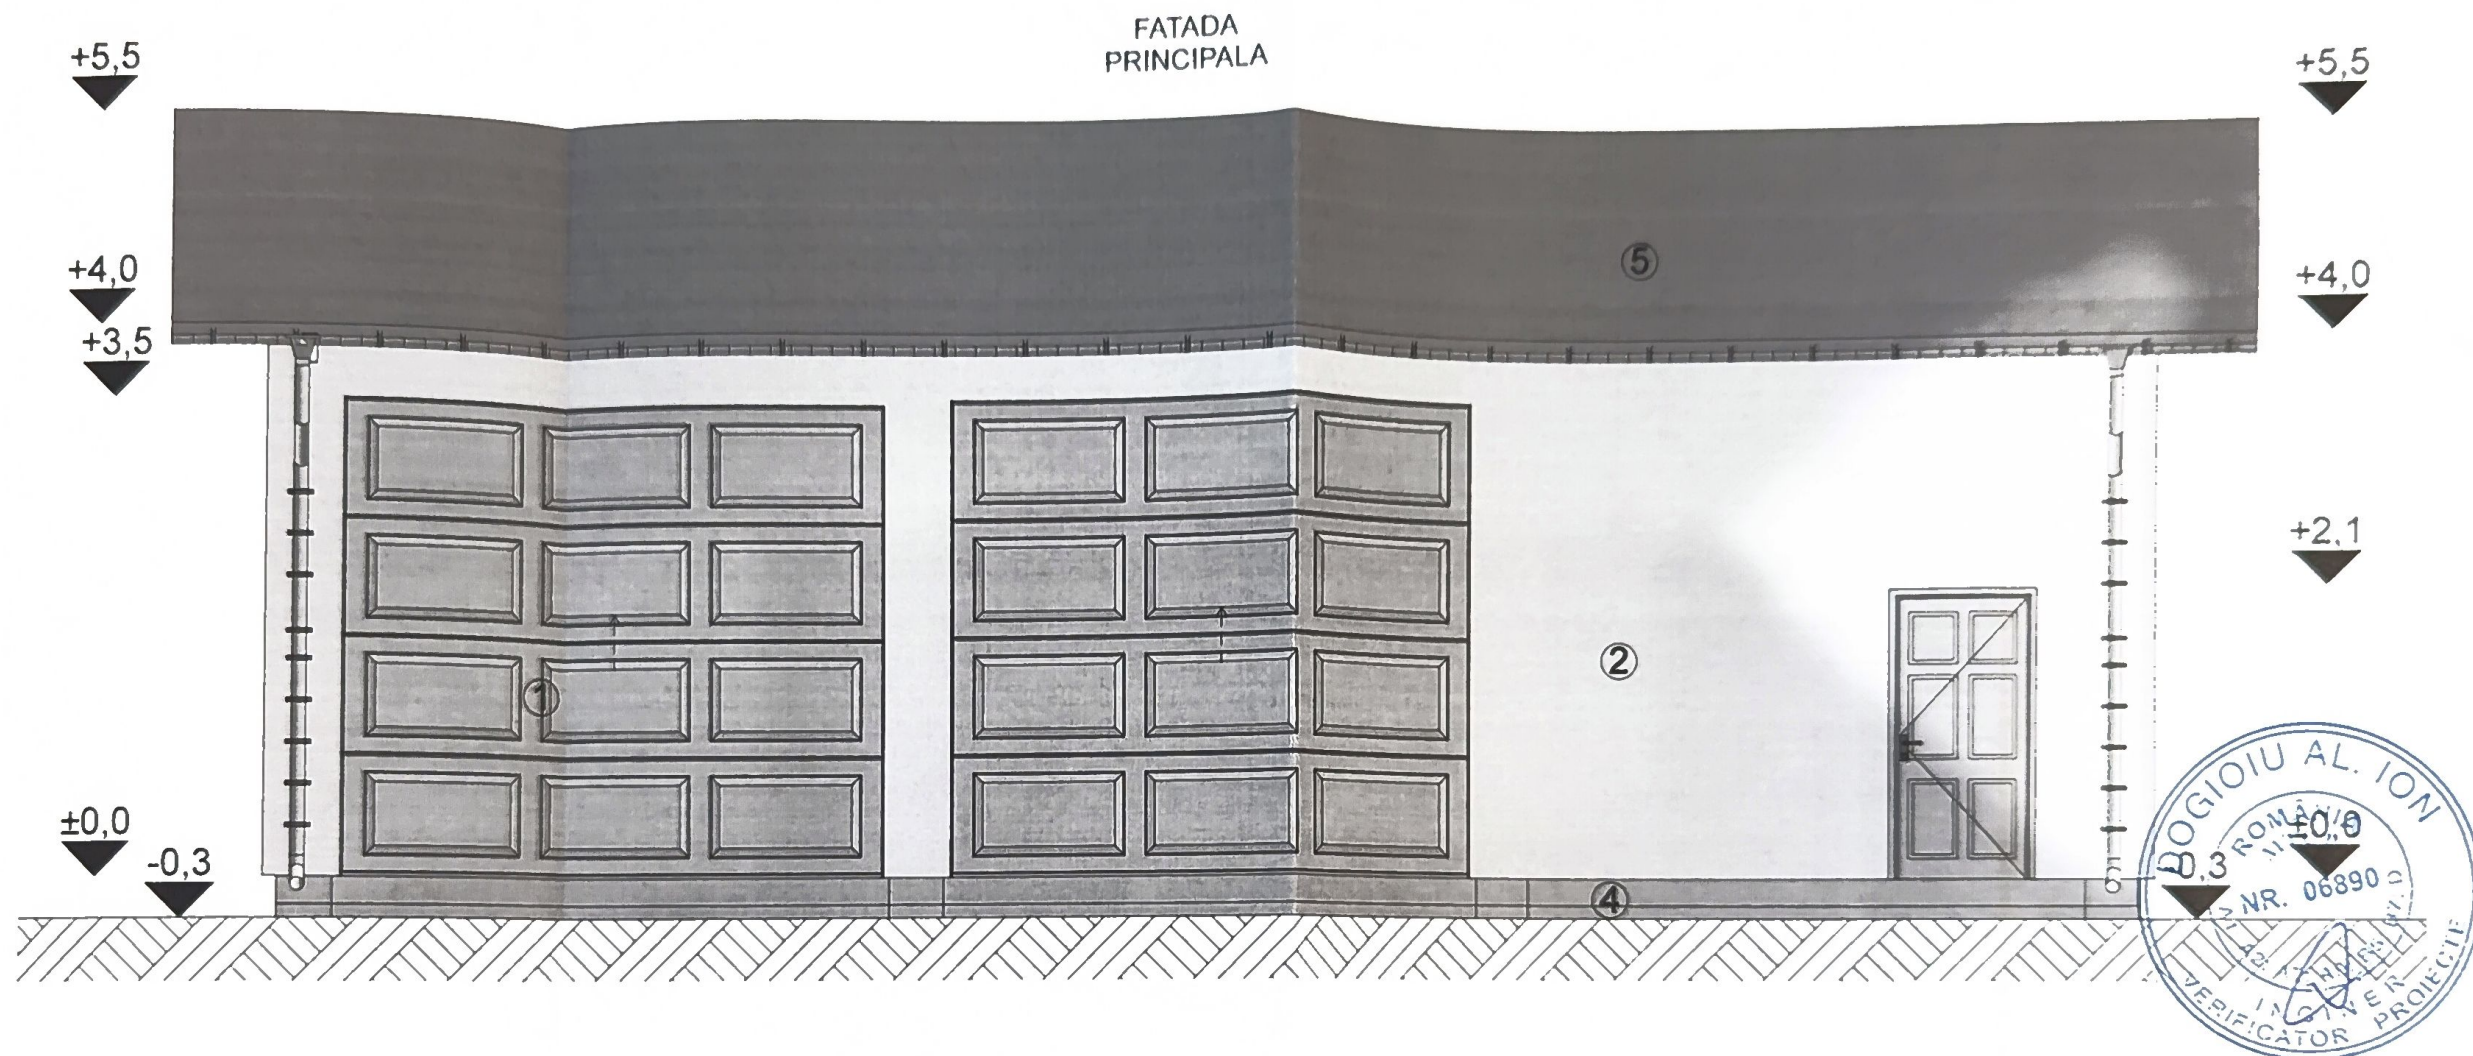

VERIFICATOR	NUME	SEMNATURA SI CERINTA	REFERAT NR. /DATA	
PROIECTANT GENERAL S.C. ARTDOM CONCEPT S.R.L. SUCEAVA 720274, Str. VICTORIEI, Nr.10 CUI RO31292789, e-mail: artdomconcept@gmail.com			Denumire Proiect: OBTINEREA AUTORIZATIEI DE CONSTRUIRE PENTRU ANEXA GOSPODARESCA (GARAJ) Amplasament : MUN. SUCEAVA , STR. AUREL VLAICU, NR. 99, JUD. SUCEAVA Beneficiar: SUIU CONSTANTIN DORU	Proiect Nr. 437/2024
Specificatie	Nume	Semnatura	Scara:	Faza:
SEF PROIECT	Ing. LAZNIUC SORIN		1:50	D.T.A.C.
PROIECTAT	arh. SOFA FLORIN		Data:	Plansa Nr.
DESENAT	arh. SOFA FLORIN		05.2024	A04
Titlu Plansa: FATADA PRINCIPALA				

LEGENDA


- 1 - Usi sectionale garaj
- 2 - Tencuiala decorativa de exterior culoare ocru peste izolatia termica din polistiren expandat de 10 cm
- 3 - Ferestre tamplarie PVC cu geam termopan
- 4 - Soclu din tencuiala hidroizolanta
- 5 - Invelitoare panouri de tip sandwich

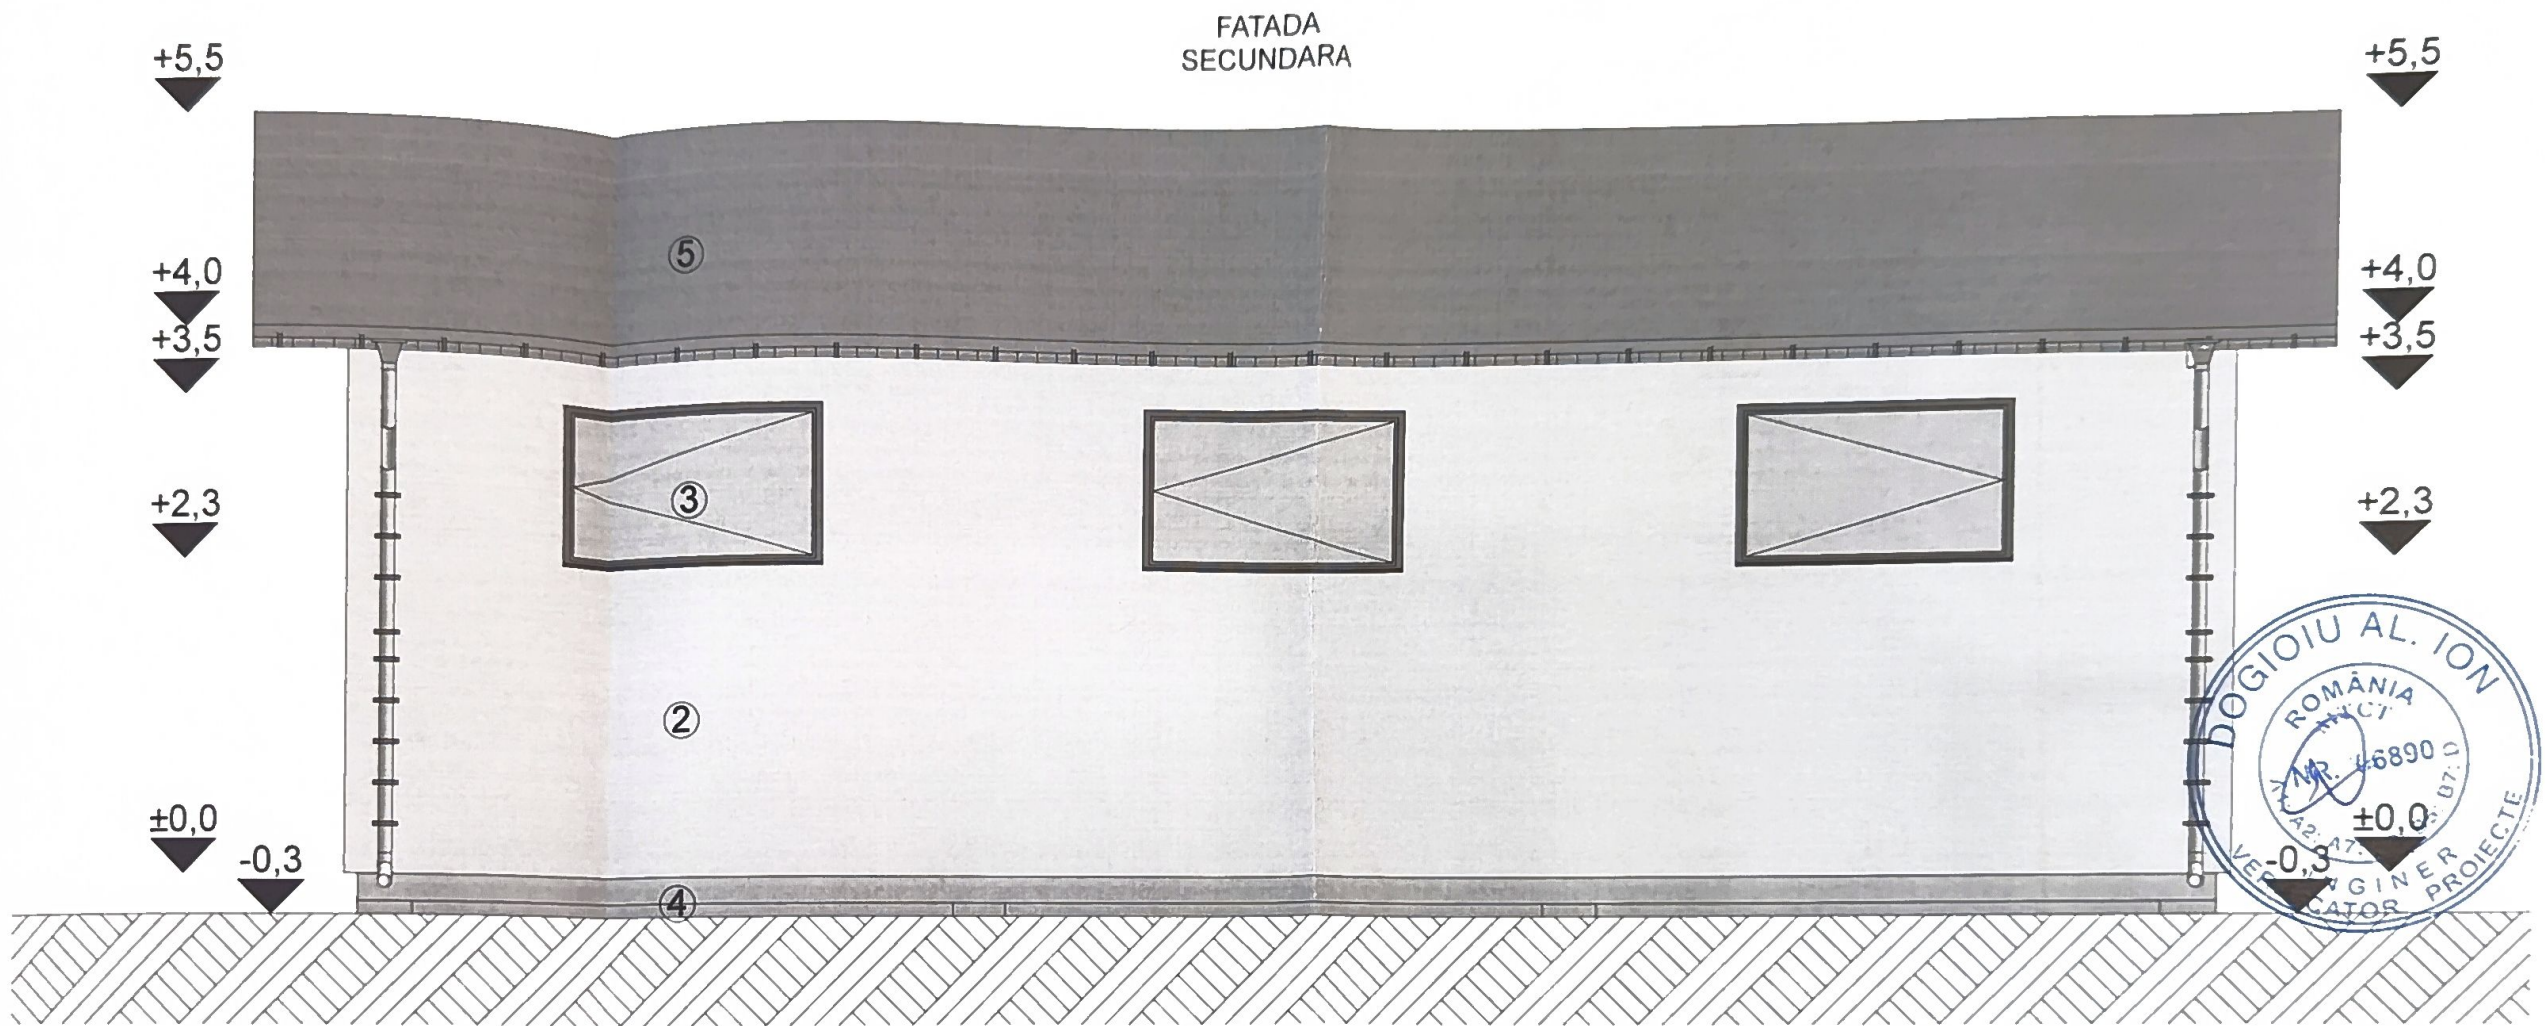

LEGENDA

- 1 - Usi sectionale garaj
- 2 - Tencuiala decorativa de exterior culoare ocru peste izolatia termica din polistiren expandat de 10 cm
- 3 - Ferestre tamplarie PVC cu geam termopan
- 4 - Soclu din tencuiala hidroizolanta
- 5 - Invelitoare panouri de tip sandwich


VERIFICATOR	NUME	SEMNATURA SI CERINTA	REFERAT NR. /DATA	
PROIECTANT GENERAL S.C. ARTDOM CONCEPT S.R.L. SUCEAVA 720274, Str. VICTORIEI, Nr.10 CUI RO31292789, e-mail: artdomconcept@gmail.com			Denumire Proiect: OBTINEREA AUTORIZATIEI DE CONSTRUIRE PENTRU ANEXA GOSPODARESCA (GARAJ) Amplasament: MUN. SUCEAVA, STR. AUREL VLAICU, NR. 99, JUD. SUCEAVA Beneficiar: SUIU CONSTANTIN DORU	Proiect Nr. 437/2024
Specificatie	Nume	Semnatura	Scara: 1:50	Faza: D.T.A.C.
SEF PROIECT	Ing. LAZNIUC SORIN		Data: 05.2024	Planşa Nr. A05
PROIECTAT	arh. SOFA FLORIN		Titlu Planşa: FATADA SECUNDARA	
DESENAT	arh. SOFA FLORIN			

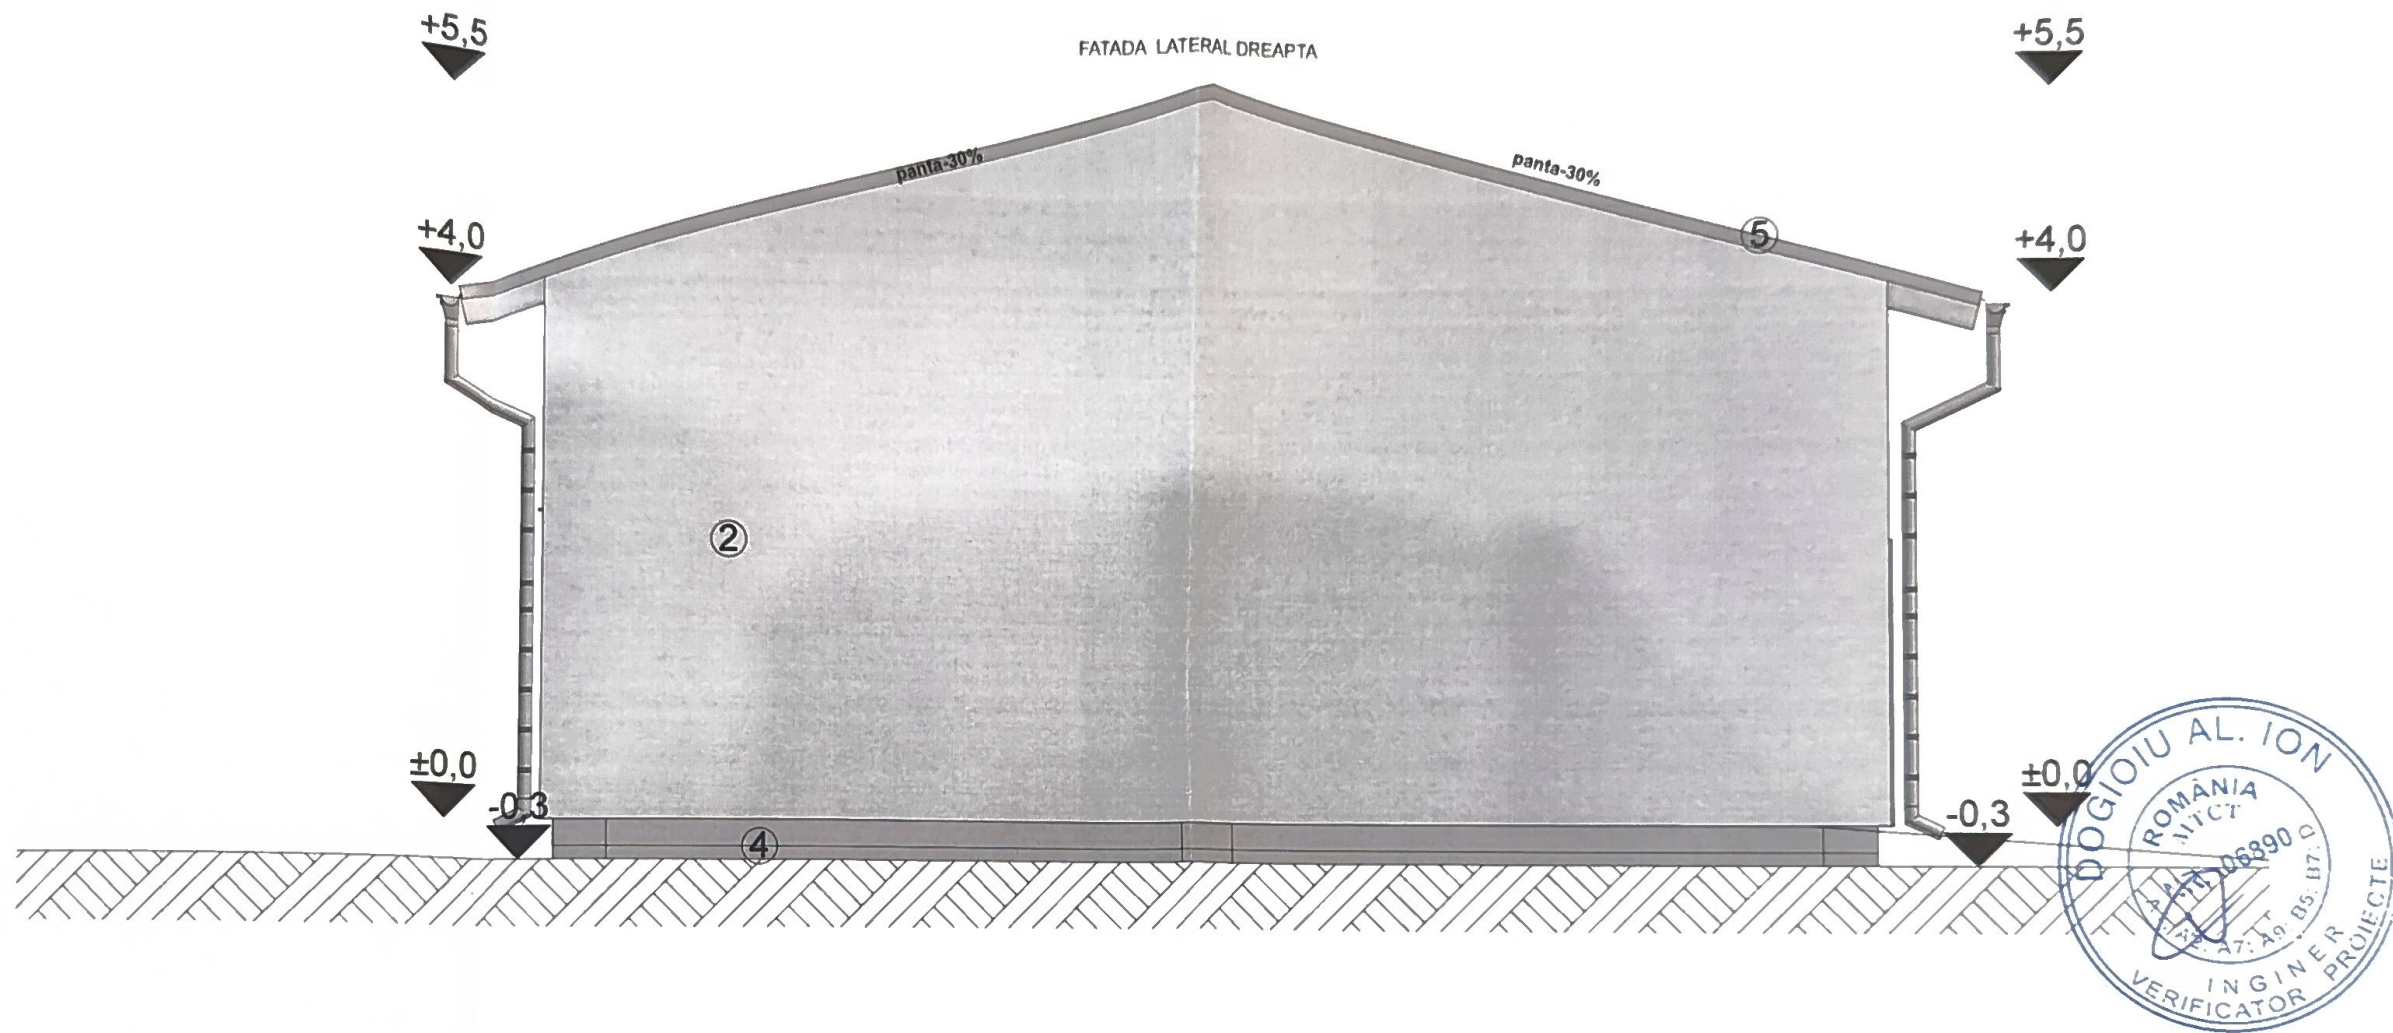

LEGENDA


- 1 - Usi sectionale garaj
- 2 - Tencuiala decorativa de exterior culoare ocru peste izolatie termica din polistiren expandat de 10 cm
- 3 - Ferestre tamplarie PVC cu geam termopan
- 4 - Soclu din tencuiala hidroizolanta
- 5 - Invelitoare panouri de tip sandwich

VERIFICATOR		NUME		SEMNATURA SI CERINTA		REFERAT NR. /DATA		
 PROIECTANT GENERAL S.C. ARTDOM CONCEPT S.R.L. SUCEAVAMUN. SUCEAVA, 720274, Str. VICTORIEI, Nr.10 CUI RO31292789, e-mail: artdomconcept@gmail.com				Denumire Proiect: OBTINEREA AUTORIZATIEI DE CONSTRUIRE PENTRU ANEXA GOSPODARESCA (GARAJ) Amplasament : MUN. SUCEAVA , STR. AUREL VLAICU, NR. 99, JUD. SUCEAVA Beneficiar: SUIU CONSTANTIN DORU				Proiect Nr. 437/2024
Specificatie		Nume		Semnatura		Scara:		
SEF PROIECT		Ing. LAZNIUC SORIN				1:50		
PROIECTAT		arh. SOFA FLORIN				Data:		
DESENAT		arh. SOFA FLORIN				05.2024		
						Titlu Plansa:		
						FATADA LATERAL DREAPTA		
						Faza: D.T.A.C.		
						Plansa Nr. A06		

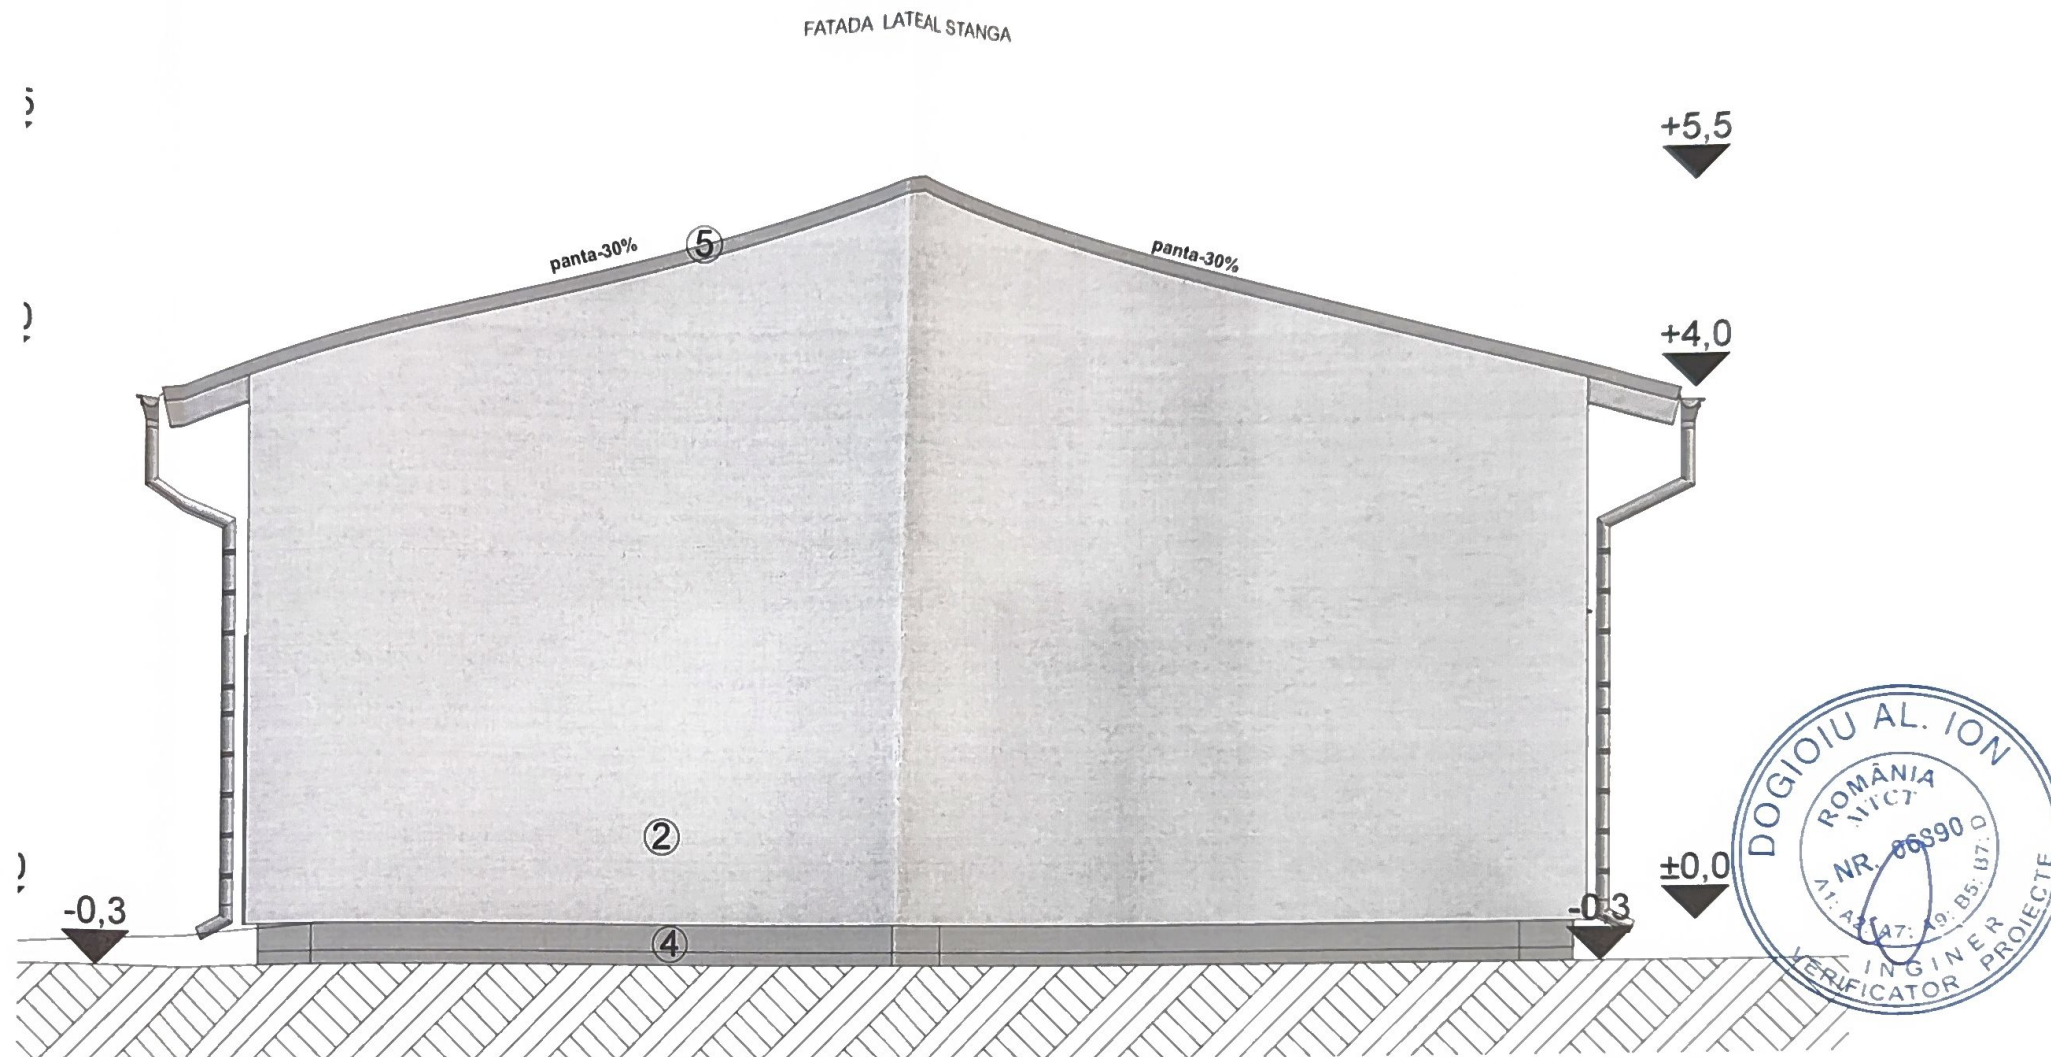

LEGENDA

- 1 - Usi sectionale garaj
- 2 - Tencuiala decorativa de exterior culoare ocru peste izolatia termica din polistiren expandat de 10 cm
- 3 - Ferestre tamplarie PVC cu geam termopan
- 4 - Soclu din tencuiala hidroizolanta
- 5 - Invelitoare panouri de tip sandwich

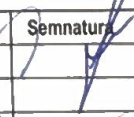VERIFICATOR	NUME	SEMNATURA SI CERINTA	REFERAT NR. /DATA	
 PROIECTANT GENERAL S.C. ARTDOM CONCEPT S.R.L. SUCEAVA MUN. SUCEAVA, 720274, Str. VICTORIEI, Nr.10 CUI RO31292789, e-mail: artdomconcept@gmail.com			Denumire Proiect: OBTINEREA AUTORIZATIEI DE CONSTRUIRE PENTRU ANEXA GOSPODARESCA (GARAJ)	Proiect Nr. 437/2024
			Amplasament: MUN. SUCEAVA, STR. AUREL VLAICU, NR. 99, JUD. SUCEAVA	Faza: D.T.A.C.
			Beneficiar: SUIU CONSTANTIN DORU	Plansa Nr. A07
Specificatie	Nume	Semnatura	Scara:	
SEF PROIECT	Ing. LAZNIUC SORIN		1:50	
PROIECTAT	arh. SOFA FLORIN		Data:	Titlu Plansa:
DESENAT	arh. SOFA FLORIN		05.2024	FATADA LATERAL STANGA