


LEGENDA :

- Teren aferent constructiil S=1319,0mp
- Conatructii existente
- ① LOCUINTA P+E
- ② ANEXA


VERIFICATOR :	SOCIETATE	REFERAT VERIFICARE NR.	
SEF PROIECT:	ARH. ANDRIU I.	BENEFICIAR:	NETEA SORIN DUMITRU str.Mirautilor,nr.49,mun.Suceava,jud.Suceava
INTOCMIT:	ARH. ANDRIU I.	TITLU plansei:	Obtinerea Autorizatiei de Construire pentru lucrari executate fara respectarea Autorizatiei de Construire nr.82 din 26.02.2020.
DESENAT:	ANDRIU M.	TITLU PLANSA:	PLAN DE SITUATIE
		SCARA:	1:500
		DATA:	2025
		PROIECT NR.	7/2025
		FAZA:	D.T.A.C.
		PLANSA	A02




VERIFICATOR:		REFERAT VERIFICARE NR.	
BENEFICIAR:		PROIECT NR.	
NETEA SORIN DUMITRU		7/2025	
strada Mirautilor,nr.49,mun.Suceava,jud.Suceava		FAZA:	
TITLU PROIECT:		D.T.A.C	
Obtinerea autorizatiei de construire pentru lucrari executate fara respectarea		TITLU PLANSA:	
Autorizatiei de Construire nr.82 din 28.02.2020;In conformitate cu nota de		FATADA PRINCIPALA-RELEVEU	
constatare nr.321169 din 13.01.2025		PLANSA	
A5			
SEF PROIECT: ARH. ANDRIU ION			
RELEVAT: PR. ANDRIU M.			
VERIFICAT: ING.ANDREI TITI			
DESENAT: PR. ANDRIU M.			
DATA: 2025			

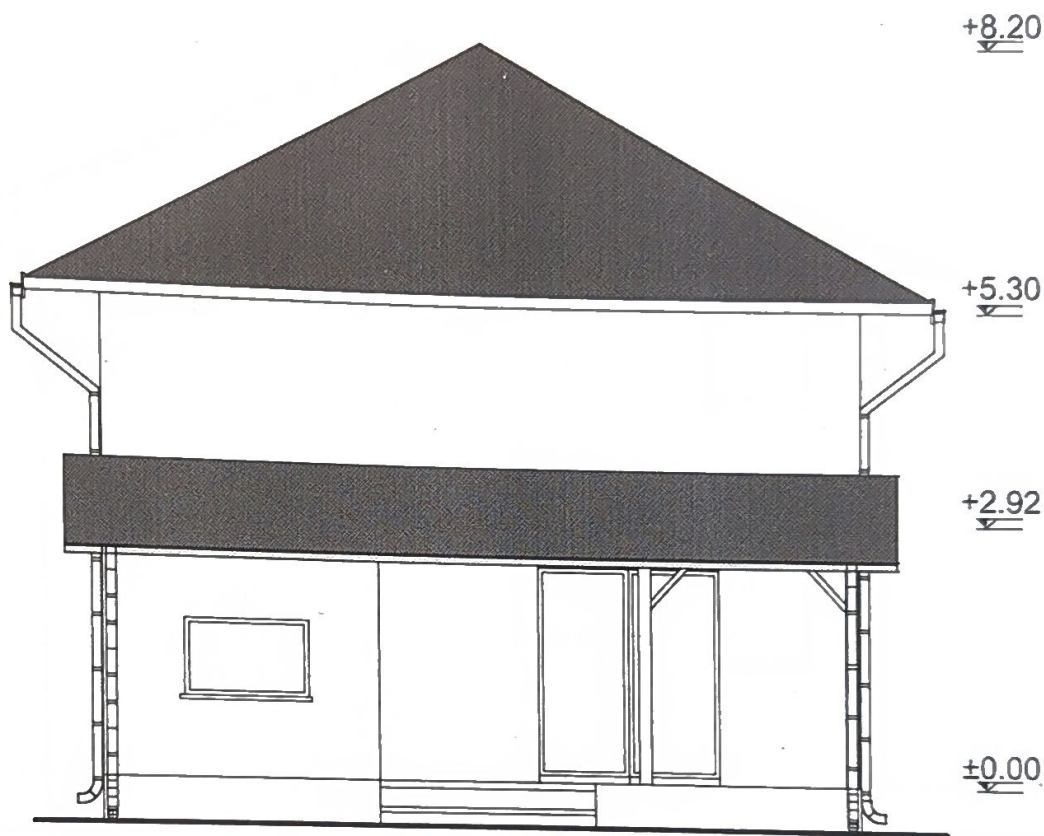

VERIFICATOR :	REFERAT VERIFICARE NR.		
" SC ARTPROIECT SUCEAVA		BENEFICIAR:	PROIECT NR
Suceava		NETEA SORIN DUMITRU	7/2025
strada Mirautilor,nr.49,mun.Suceava,jud.Suceava			
SEF PROIECT:	ARH. ANDRIU ION	TITLU PROIECT:	FAZA:
RELEVAT:	PR. ANDRIU M.	Obtinerea autorizatiei de construire pentru lucrari executate fara respectarea	D.T.A.C
VERIFICAT:	ING.ANDREI TITI	Autorizatiei de Construire nr.82 din 28.02.2020;in conformitate cu nota de	
DESENAT:	PR. ANDRIU M.	constatare nr.321169 din 13.01.2025	PLANSA
		TITLU PLANSĂ:	A6
		FATADA POSTERIOARA - RELEVU	

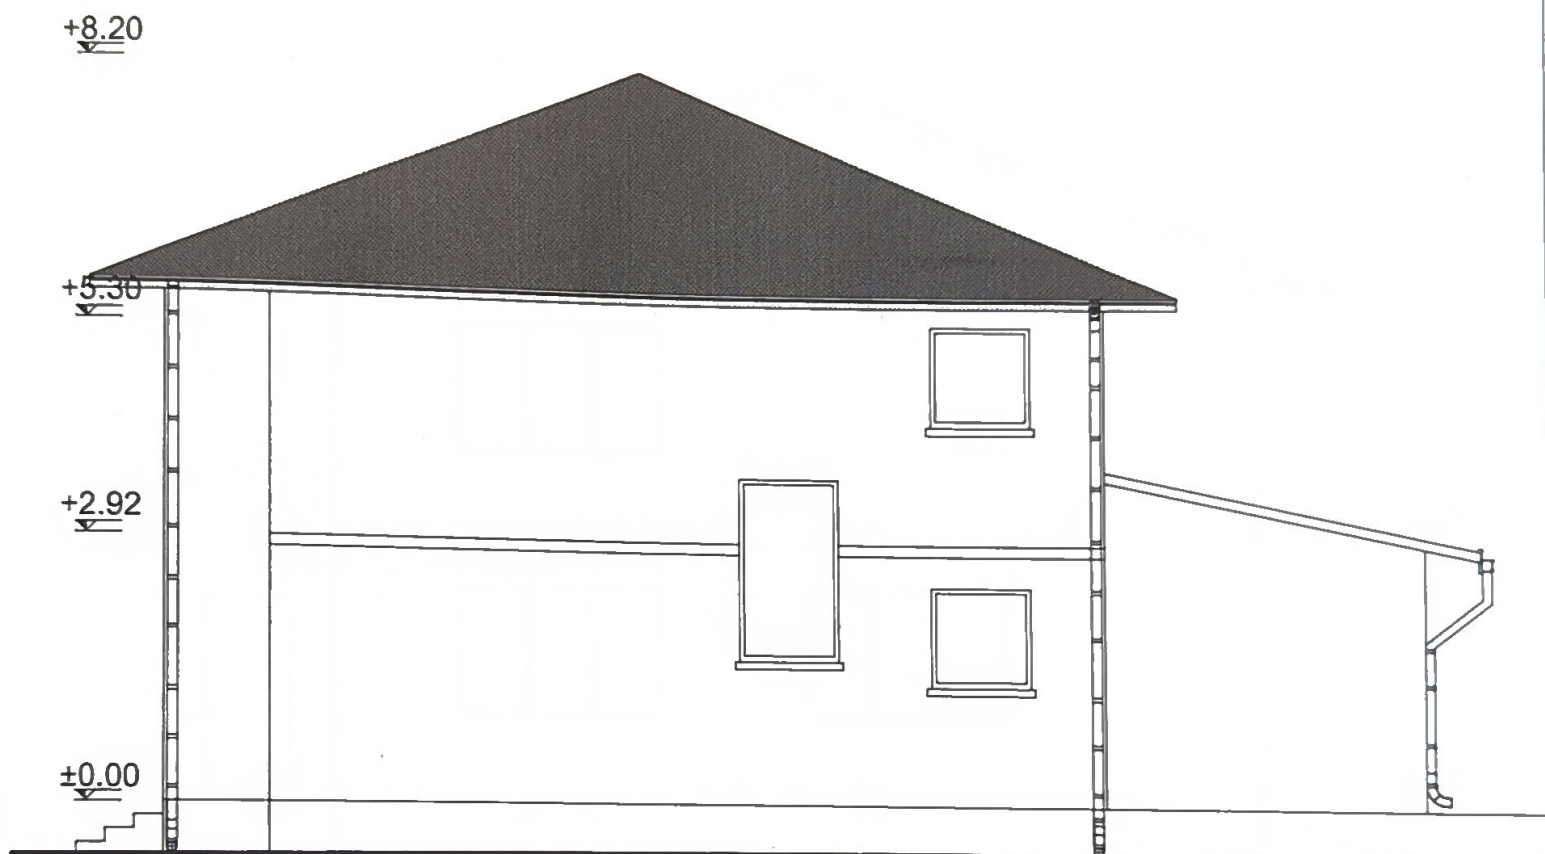

VERIFICATOR:	REFERAT VERIFICARE NR.	
"SOCIETATEA" S.R.L. SUCHEAVA	BENEFICIAR:	PROIECT NR.
	NETEA SORIN DUMITRU strada Mirautilor, nr.49, mun. Suceava, jud. Suceava	7/2025
NUME: ARH. ANDRIU ION	TITLU PROIECT:	FAZA:
SEF PROIECT:	Obtinerea autorizatiei de construire pentru lucrari executate fara respectarea	D.T.A.C
RELEVAT:	Autorizatiei de Construire nr.82 din 28.02.2020; in conformitate cu nota de	
VERIFICAT:	constatare nr.321169 din 13.01.2025	
DESENAT:	TITLU PLANSA:	PLANS A7
PR. ANDRIU M.	FATADA LATERALA DREAPTA - RELEVU	
ING. ANDREI TITI		
PR. ANDRIU M.		

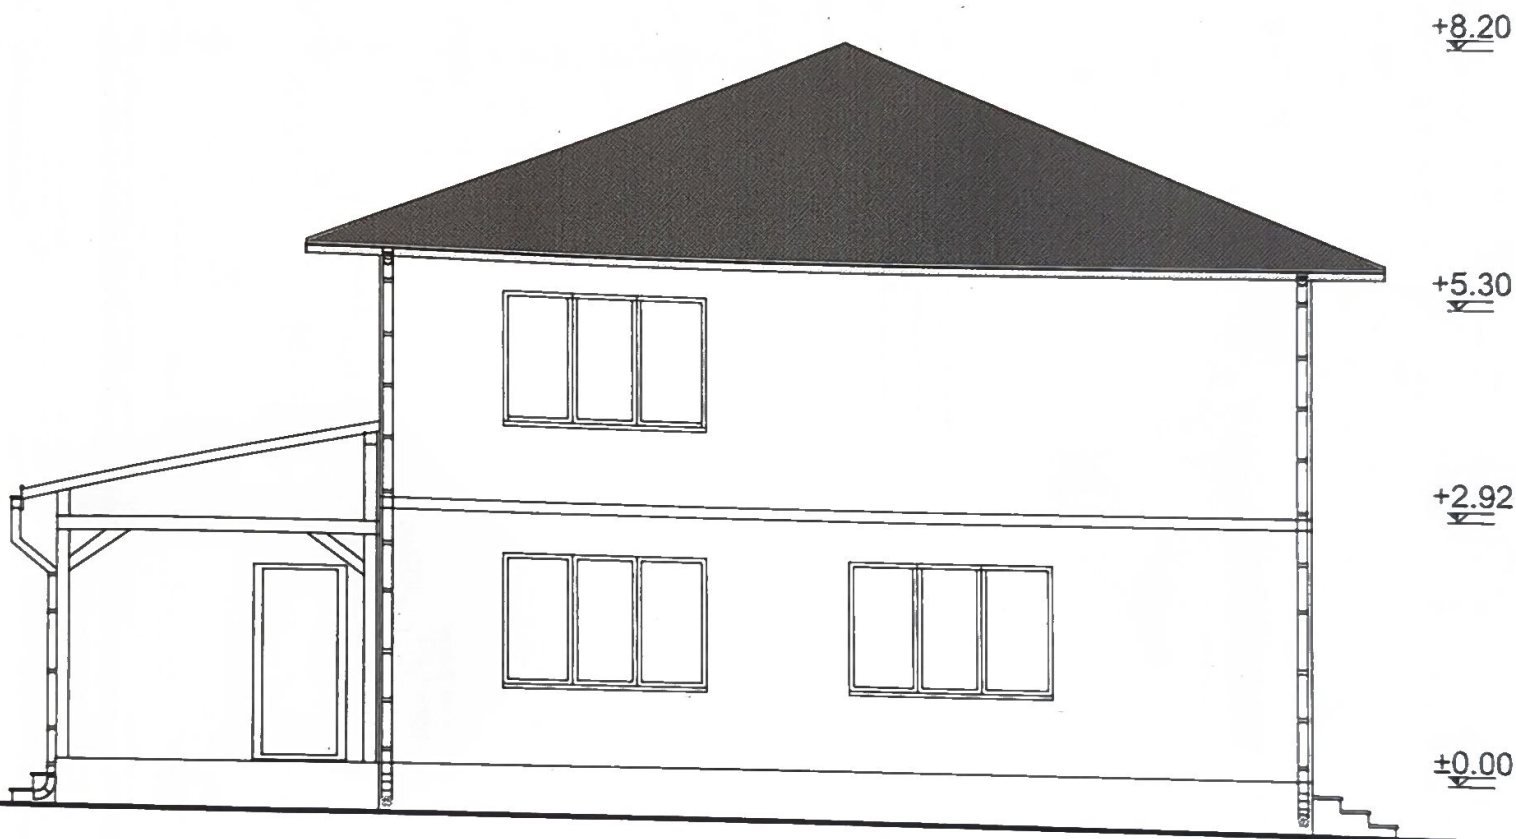

VERIFICATOR:		REFERAT VERIFICARE NR.	
BENEFICIAR:		PROIECT NR.	
NETEA SORIN DUMITRU strada Mirautilor,nr.49,mun.Suceava,jud.Suceava		7/2025	
TITLU PROIECT:		FAZA:	
Obtinerea autorizatiei de construire pentru lucrari executate fara respectarea Autorizatiei de Construire nr.82 din 28.02.2020;in conformitate cu nota de constatare nr.321169 din 13.01.2025		D.T.A.C	
TITLU PLANSA:		PLANSA	
FATADA LATERALA STANGA - RELEVU		A8	

SOCIETATE

ARTPROIECT

SUCEAVA

RO 17542456

MUN.SUCEAVA

SEMINATURA

ARH. ANDRIU ION

PR. ANDRIU M.

ING.ANDREI TITI

PR. ANDRIU M.

ORINUL ARHITECTILOR

DIN ROMANIA

619


SCARA:

1:100

Ion ANDRIU



DATA:

2025

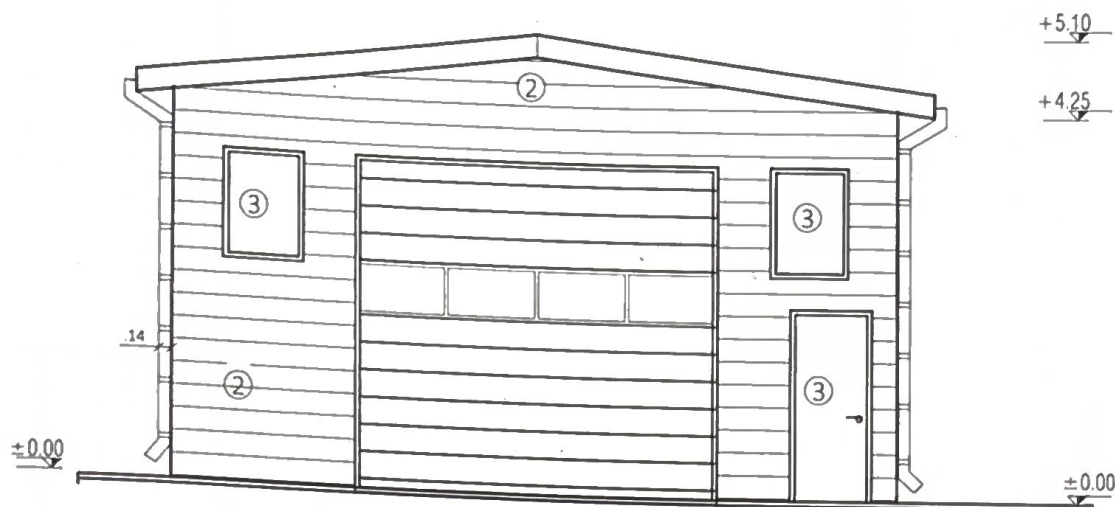


LEGENDA:

- ① - panouri termoizolante sandwich pentru acoperis
- ② - panouri termoizolante sandwich pentru perete
- ③ - tamplarie PVC cu geam termoizolant

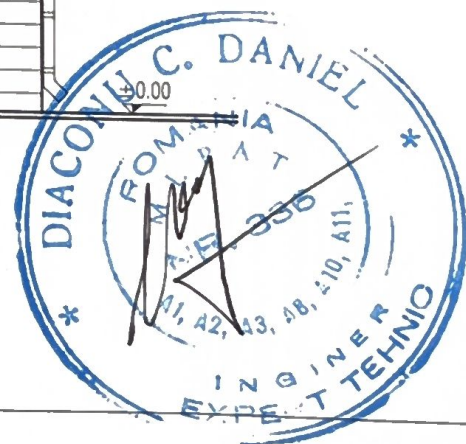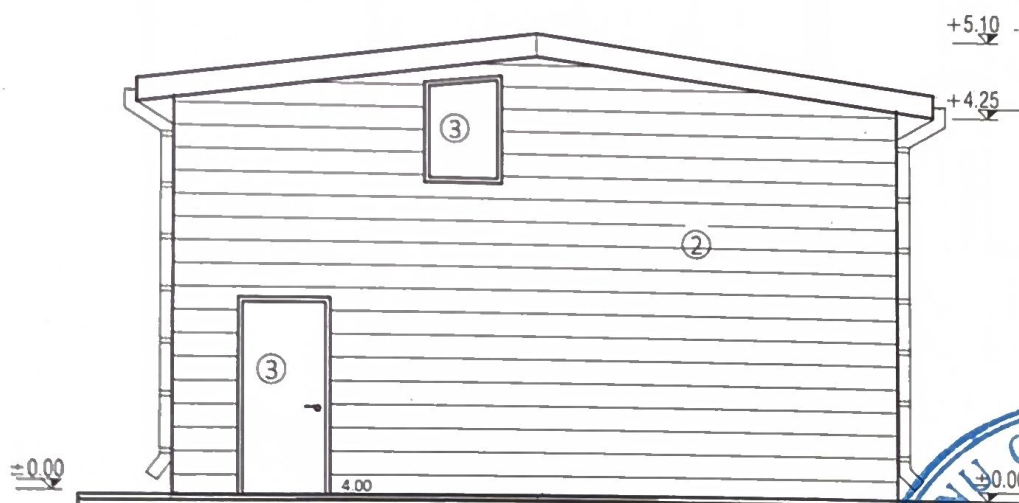

VERIFICATOR:	S.C. "ARTIPROIECT" S.R.L. SUCEAVA		REFERAT VERIFICARE NR.		
SEF PROIECT:	ARH. ANDRIU ION	SCARA: 1:100	BENEFICIAR:	NETEA SORIN DUMITRU	
RELEVAT:	PR. ANDRIU M.		TITLU PROIECT:	Obținerea Autorizatiei de Construire pentru lucrari executate fara respectarea Autorizatiei de Construire nr.82 din 26.02.2020. str. Mirautilor, nr.49, mun. Suceava, jud. Suceava	
VERIFICAT:	ING. ANDREI TITI		TITLU PLANSA:	FATADA PRINCIPALA si FATADA POSTERIOARA - ANEXA-RELEVU	
DESENAT:	PR. ANDRIU M.				
					PROIECT NR. 7/2025
					FAZA: D.T.A.C.
					PLANSA A5

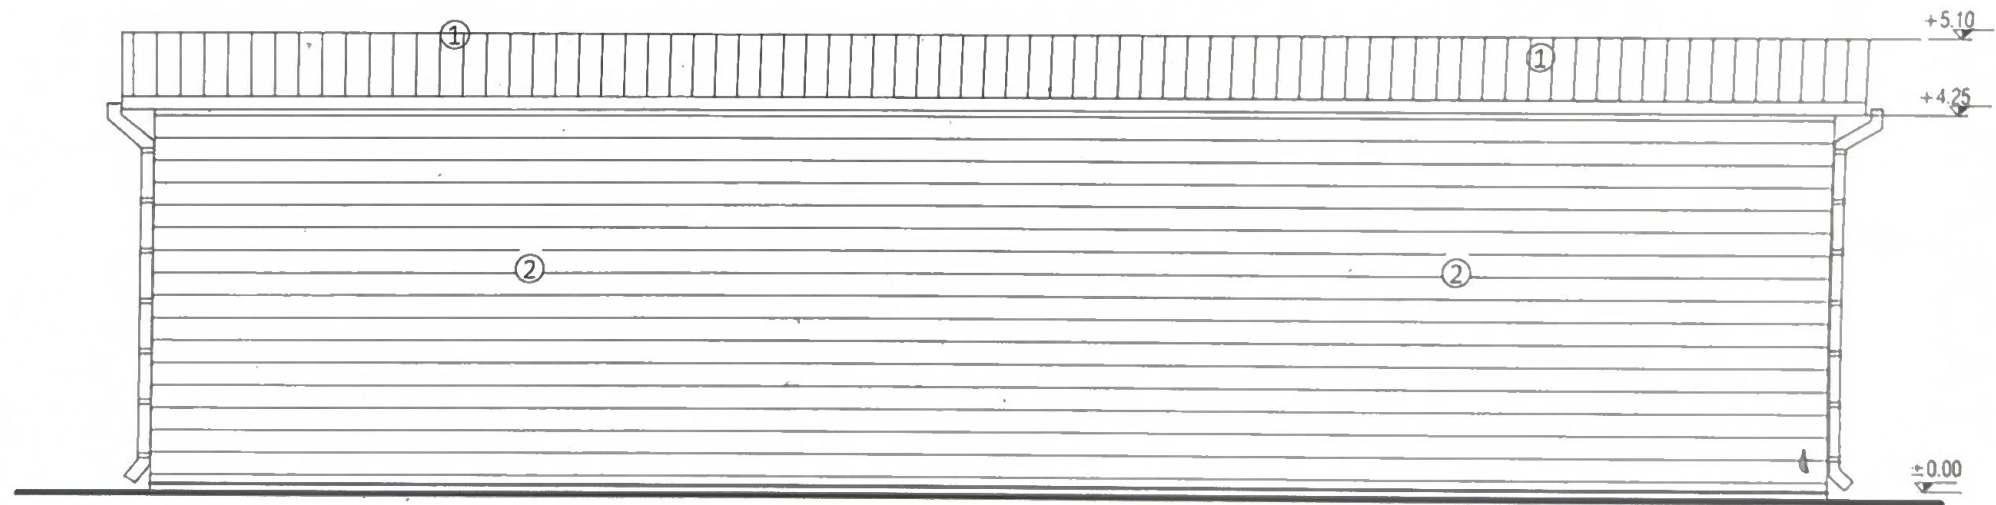

LEGENDA:

- ① - panouri termoizolante sandwich pentru acoperis
- ② - panouri termoizolante sandwich pentru perete
- ③ - tamplarie PVC cu geam termoizolant

VERIFICATOR :	SOCIETATE S.C. "ARTPROIECT" S.R.L. SUCEAVA NUME: 542456		REFERAT VERIFICARE NR.	PROIECT NR. 7/2025	
	ORDINUL ARHITECTURILOR S.R. DIN ROMANIA 619		BENEFICIAR:		NETEA SORIN DUMITRU
SEF PROIECT:	ARH. ANDRIU ION	SCARA: 1:100 ANDRIU 2020	TITLU PROIECT:		FAZA: D.T.A.C.
RELEVAT:	PR. ANDRIU M.		Obținerea Autorizatiei de Construire pentru lucrari executate fara respectarea Autorizatiei de Construire nr.82 din 26.02.2020. str.Mirautilor,nr.49,mun.Suceava,Jud.Suceava		
VERIFICAT:	ING. ANDREI TITI		TITLU PLANSA:		PLANSA A6
DESENAT:	PR. ANDRIU M.		FATADA LATERALA DREAPTA si FATADA LATERALA STANGA - ANEXA-RELEVEU		