


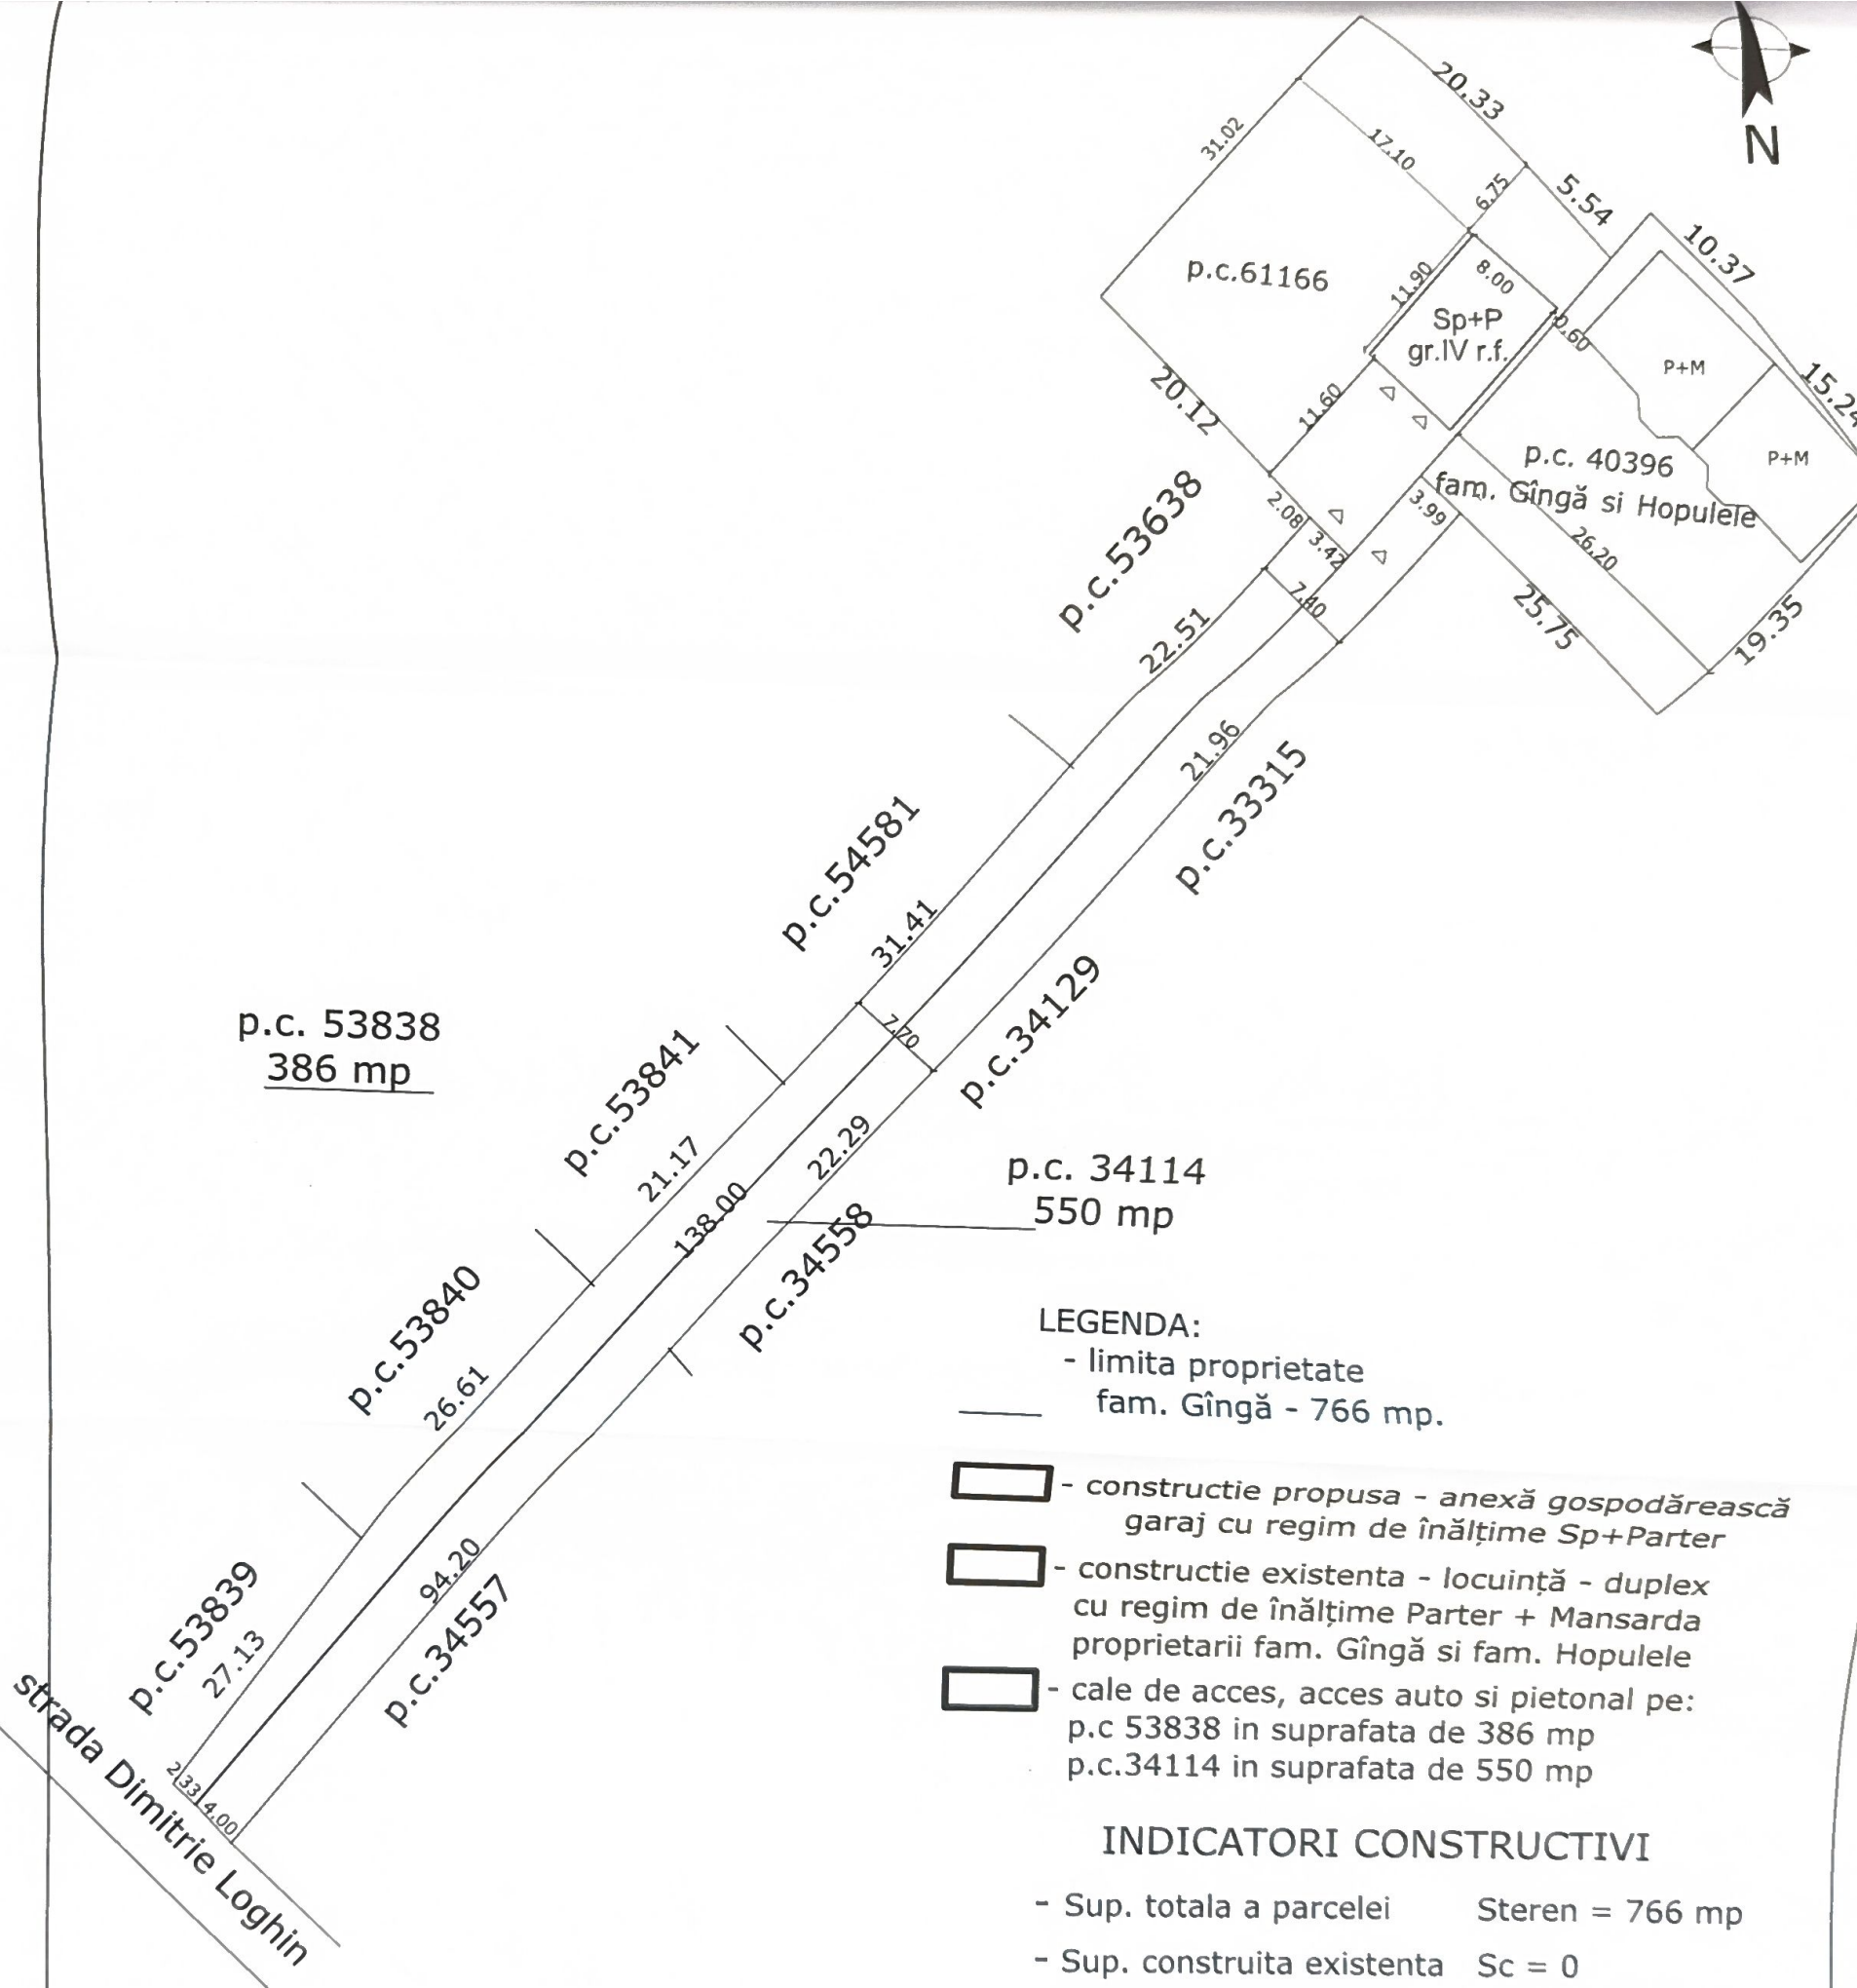





**LEGENDA:**

- limita proprietate fam. Gîngă - 766 mp.
- constructie propusa - anexă gospodărească garaj cu regim de înălțime Sp+Parter
- constructie existenta - locuință - duplex cu regim de înălțime Parter + Mansarda proprietarii fam. Gîngă si fam. Hopulele
- cale de acces, acces auto si pietonal pe: p.c 53838 in suprafata de 386 mp p.c.34114 in suprafata de 550 mp

**INDICATORI CONSTRUCTIVI**

- Sup. totala a parcelei Steren = 766 mp
- Sup. construita existenta Sc = 0
- Sup. construita propusa Sc = 94,00 mp
- Sup. desfasurata propusa Sd = 115,50 mp
- Procentul ocupare a terenului POT = 13 %
- Coeficientul utilizare teren CUT = 0,15

|                                                                    |                        |           |              |   |                  |
|--------------------------------------------------------------------|------------------------|-----------|--------------|---|------------------|
| C.U.I. 30764379<br>S.C. PROJECT CMS S.R.L. SUCEAVA<br>J33/893/2012 |                        |           |              | Beneficiar: GÎNGĂ VASILICĂ-CRISTINEL<br>GÎNGĂ ANGELA<br>str. Dimitrie Loghin nr. 27D, mun. Suceava | Proiect: 31/2025 |
| specificatie                                                       | NUME                   | SEMNATURA | Scara: 1/500 | denumire proiect: ANEXA GOSPODĂREASCĂ (GARAJ)<br>str. Dimitrie Loghin, mun. Suceava                | Faza: D.A.T.C.   |
| sef proiect                                                        | c.arh. M. Mihailescu   |           | Data: 2025   | denumire plan/detaliu: PLAN DE SITUATIE                                                            | Plansa nr.: A01  |
| proiectat arh                                                      | c.arh. M. Mihailescu   |           |              |   |                  |
| proiectat rez.                                                     | Ing. Antochi Paul-Alin |           |              |   |                  |
| desenat                                                            | Andrei Daniel Chersan  |           |              |   |                  |

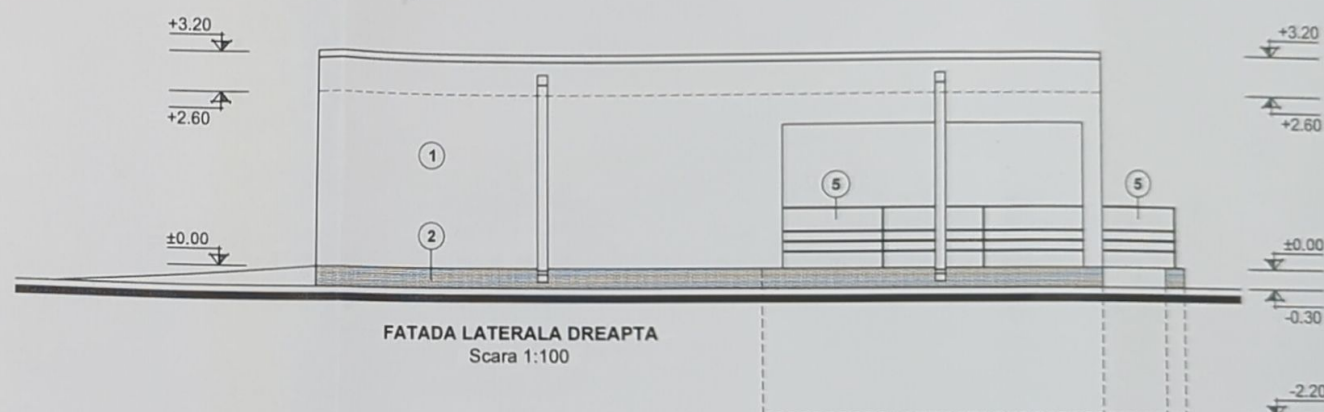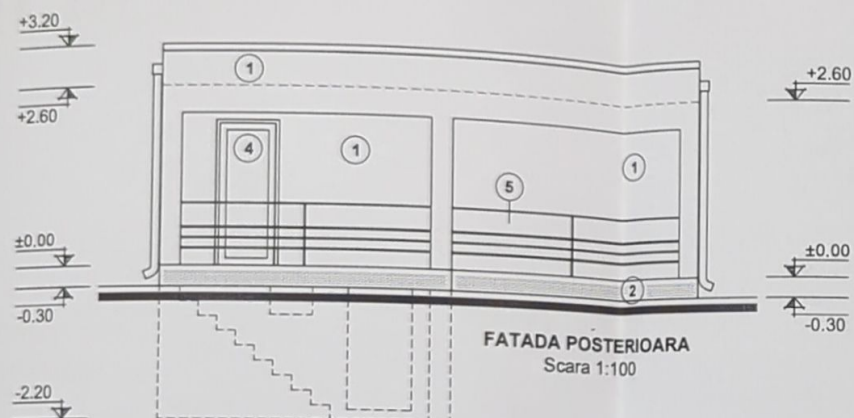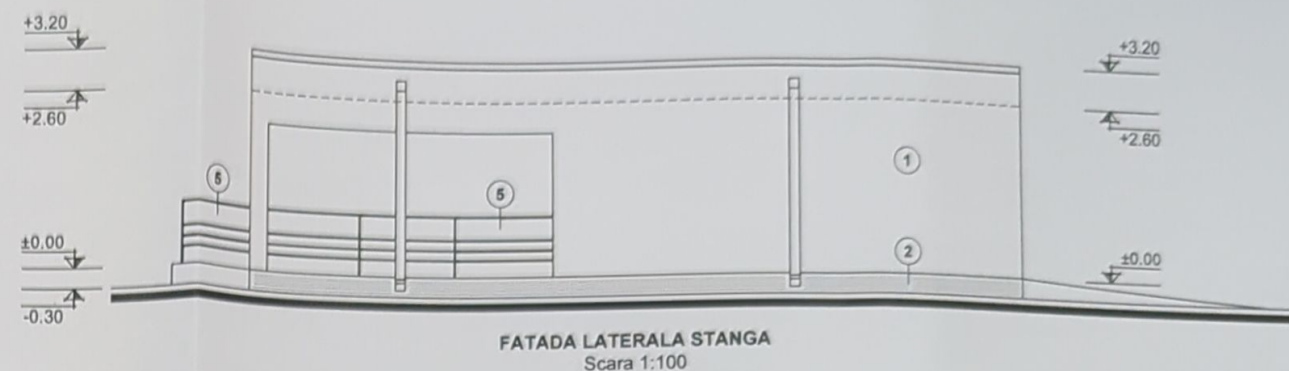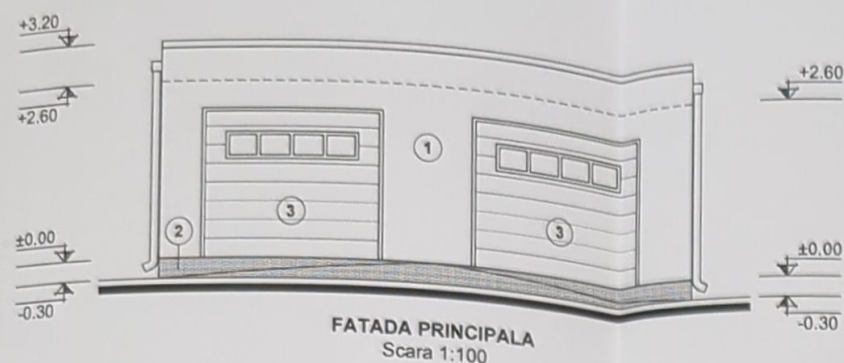

#### LEGENDA:

1. tencuiala decorativa impermeabila - culoare alba
2. soclu - tencuila rezistenta la intemperii
3. usa garaj - culoare gri antracit
4. tamplarie din PVC cu geam termoizolant - culoare gri antracit
5. balustrada metalica teava patrata - culoare gri antracit



|                 |                        |                                                                                       |                                                 |                                                                                        |   |  |                    |                   |
|-----------------|------------------------|---------------------------------------------------------------------------------------|-------------------------------------------------|----------------------------------------------------------------------------------------|---|--|--------------------|-------------------|
| C.U.I. 30764379 |                        |                                                                                       | S.C. PROJECT CMS S.R.L. SUCEAVA<br>J33/893/2012 |                                                                                        | Beneficiar: GÎNGĂ VASILICĂ-CRISTINEL<br>GÎNGĂ ANGELA<br>str. Dimitrie Loghin nr. 27D, mun. Suceava |  | Proiect<br>31/2025 |                   |
| specificatie    | NUME                   | SEMNATURA                                                                             | Scara:<br>1/100                                 | denumire proiect:<br>ANEXA GOSPODĂREASCĂ (GARAJ)<br>str. Dimitrie Loghin, mun. Suceava |   |  |                    | Faza:<br>D.A.T.C. |
| sef proiect     | c.arh. M. Mihailescu   |  | Data:<br>2025                                   | denumire plan/detaliu:<br>FATADE                                                       |   |  |                    | A06               |
| proiectat arh.  | c.arh. M. Mihailescu   |  |                                                 |                                                                                        |   |  |                    |                   |
| proiectat rez.  | ing. Antochi Paul-Alin |  |                                                 |                                                                                        |   |  |                    |                   |
| desenat         | Andrei Daniel Chersan  |  |                                                 |                                                                                        |   |  |                    |                   |