
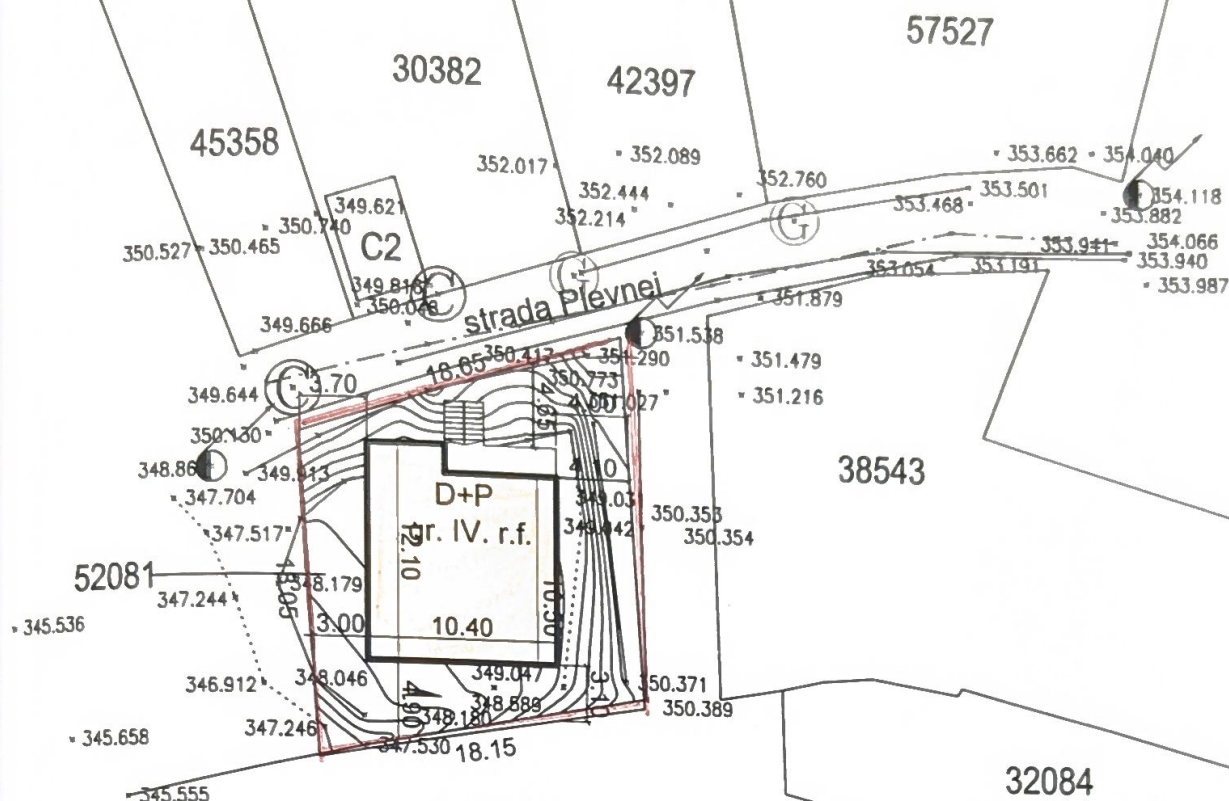


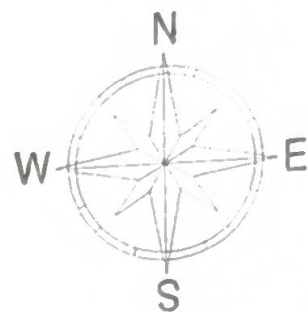

LEGENDA:


- limita proprietate fam. Dutuc p.c. 52081 (350 mp) inscrisa in C.F. 52081
- constructii propuse:

- locuinta cu regim de inaltime D+P

- imprejmuire propusa

- constructii existente

POT = 36%; CUT = 0,6
cale de acces auto si pietonala

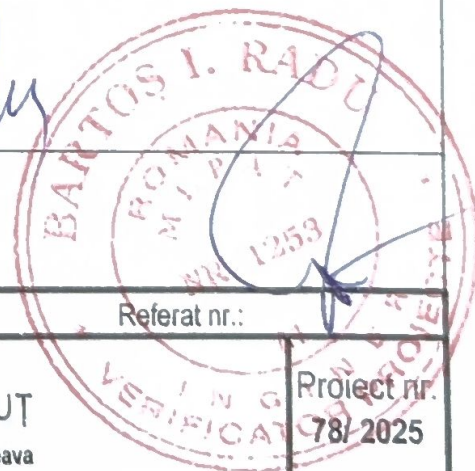

Verificat:	Cerinta: "A-1"		Referat nr.:
S.C. "COMUNITATEA PRESTARI SERVICII" S.R.L. mun. FALTICENI, Str. ANA IPATESCU, BL. 68, Sc. B, ap 6	Beneficiar: DUȚUC IOANA SÎNZIANA DUȚUC ALEXANDRU-IONUȚ str. Plevnei nr. 101, cartier Burdujeni, mun. Suceava		Proiect nr. 78/2025
Sef proiect Sp.Arhitectura Sp.Structura	C.arh. B. LUCHIAN C.arh. B. LUCHIAN Ing. Rusu A.	SCARA 1 : 500 2025	Faza D.T.A.C. PLANSĂ 01
Proiect: LOCUINTA SI IMPREJMUIRE			
Localizare: str. Plevnei, cartier Burdujeni, mun. Suceava			
Plansa: PLAN DE SITUATIE SI TRASARE			




FATADA PRINCIPALA
Scara 1:100

LEGENDA:

1. invelitoare din tabla cutata prevopsita - culoare gri antracit
2. tencuiala decorativa impermeabila - culoare alba
3. soclu - tencuiala rezistenta la intemperii
4. tamplarie din PVC cu geam termoizolant - culoare gri antracit
5. balustrada metalica teava patrata



Verificat:	Cerinta: "A-1"	Referat nr.:
S.C. "COMUNITATEA PRESTARI SERVICII" S.R.L. mun. FALTICENI, Str. ANA IPATESCU, BL. 68, Sc. B, ap 6	Beneficiar: DUȚUC IOANA SÎNZIANA DUȚUC ALEXANDRU -IONUȚ str. Plevnei nr. 101, cartier Burdujeni, mun. Suceava	Proiect nr. 78/ 2025
	Proiect: LOCUINTA SI IMPREJMUIRE	
Scara 1 : 100 2025	Localizare: str. Plevnei, cartier Burdujeni, mun. Suceava Plansa: FATADA PRINCIPALA	Faza D.T.A.C. PLANSA 07

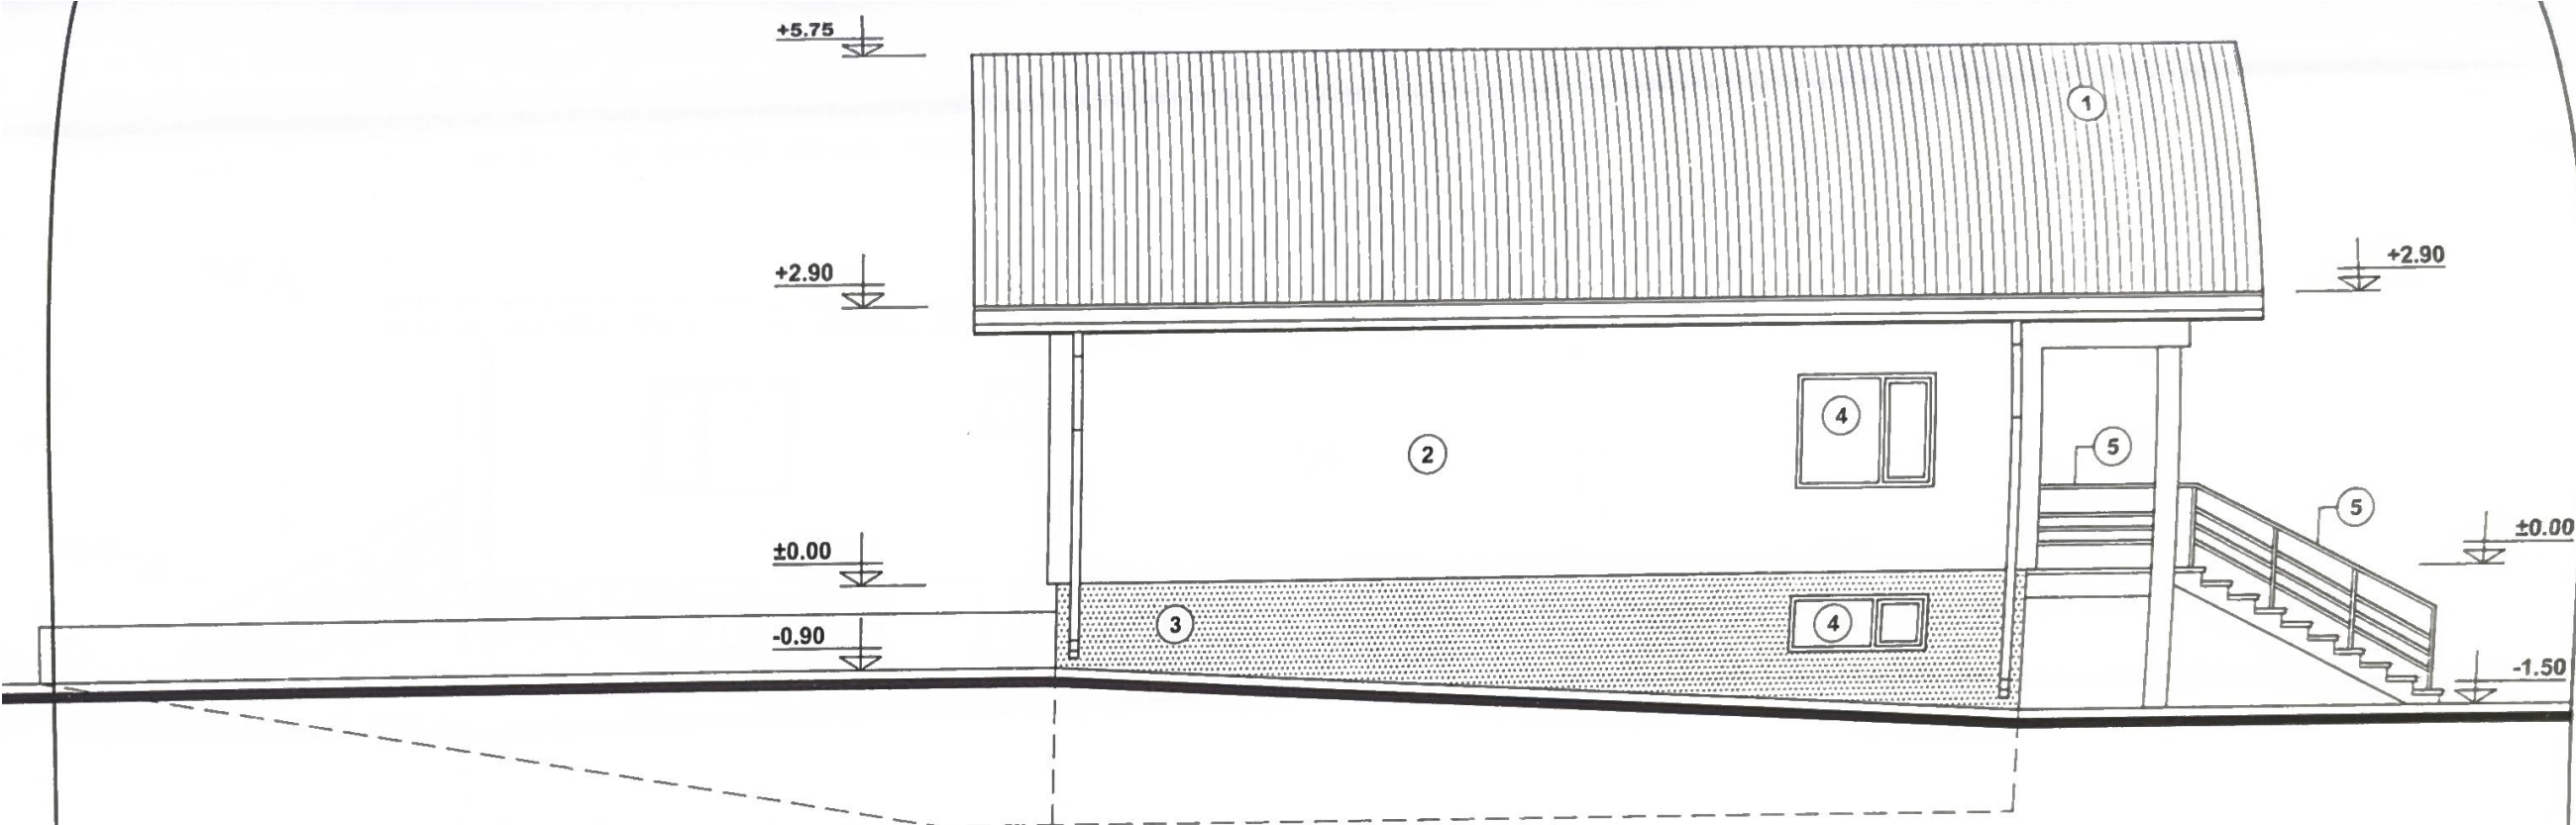


FATADA LATERALA STANGA
Scara 1:100

LEGENDA:

- 1. invelitoare din tabla cutata prevopsita - culoare gri antracit
- 2. tencuiala decorativa impermeabila - culoare alba
- 3. soclu - tencuiala rezistenta la intemperii
- 4. tamplarie din PVC cu geam termoizolant - culoare gri antracit
- 5. balustrada metalica teava patrata



Verificat:			Gerinta:	"A-1"	Referat nr.:
S.C. "COMUNITATEA PRESTARI SERVICII" S.R.L. 578 mun. FALTICENI, Str. ANA IPATESCU, BL. 68, Sc. B, ap 6			Beneficiar:	DUȚUC IOANA SÎNZIANA DUȚUC ALEXANDRU -IONUȚ str. Plevnei nr. 101, cartier Burdujeni, mun. Suceava	Proiect nr. 78/ 2025
Sef proiect			Proiect:	LOCUINTA SI IMPREJMUIRE	Faza D.T.A.C. PLANSĂ 08
Sp.Arhitectura	C.arh. B. LUCHIAN	SCARA 1 : 100	Localizare:	str. Plevnei, cartier Burdujeni, mun. Suceava	
Sp.Structura	Ing. Rusu A.	2025	Plansa:	FATADA LATERALA STANGA	

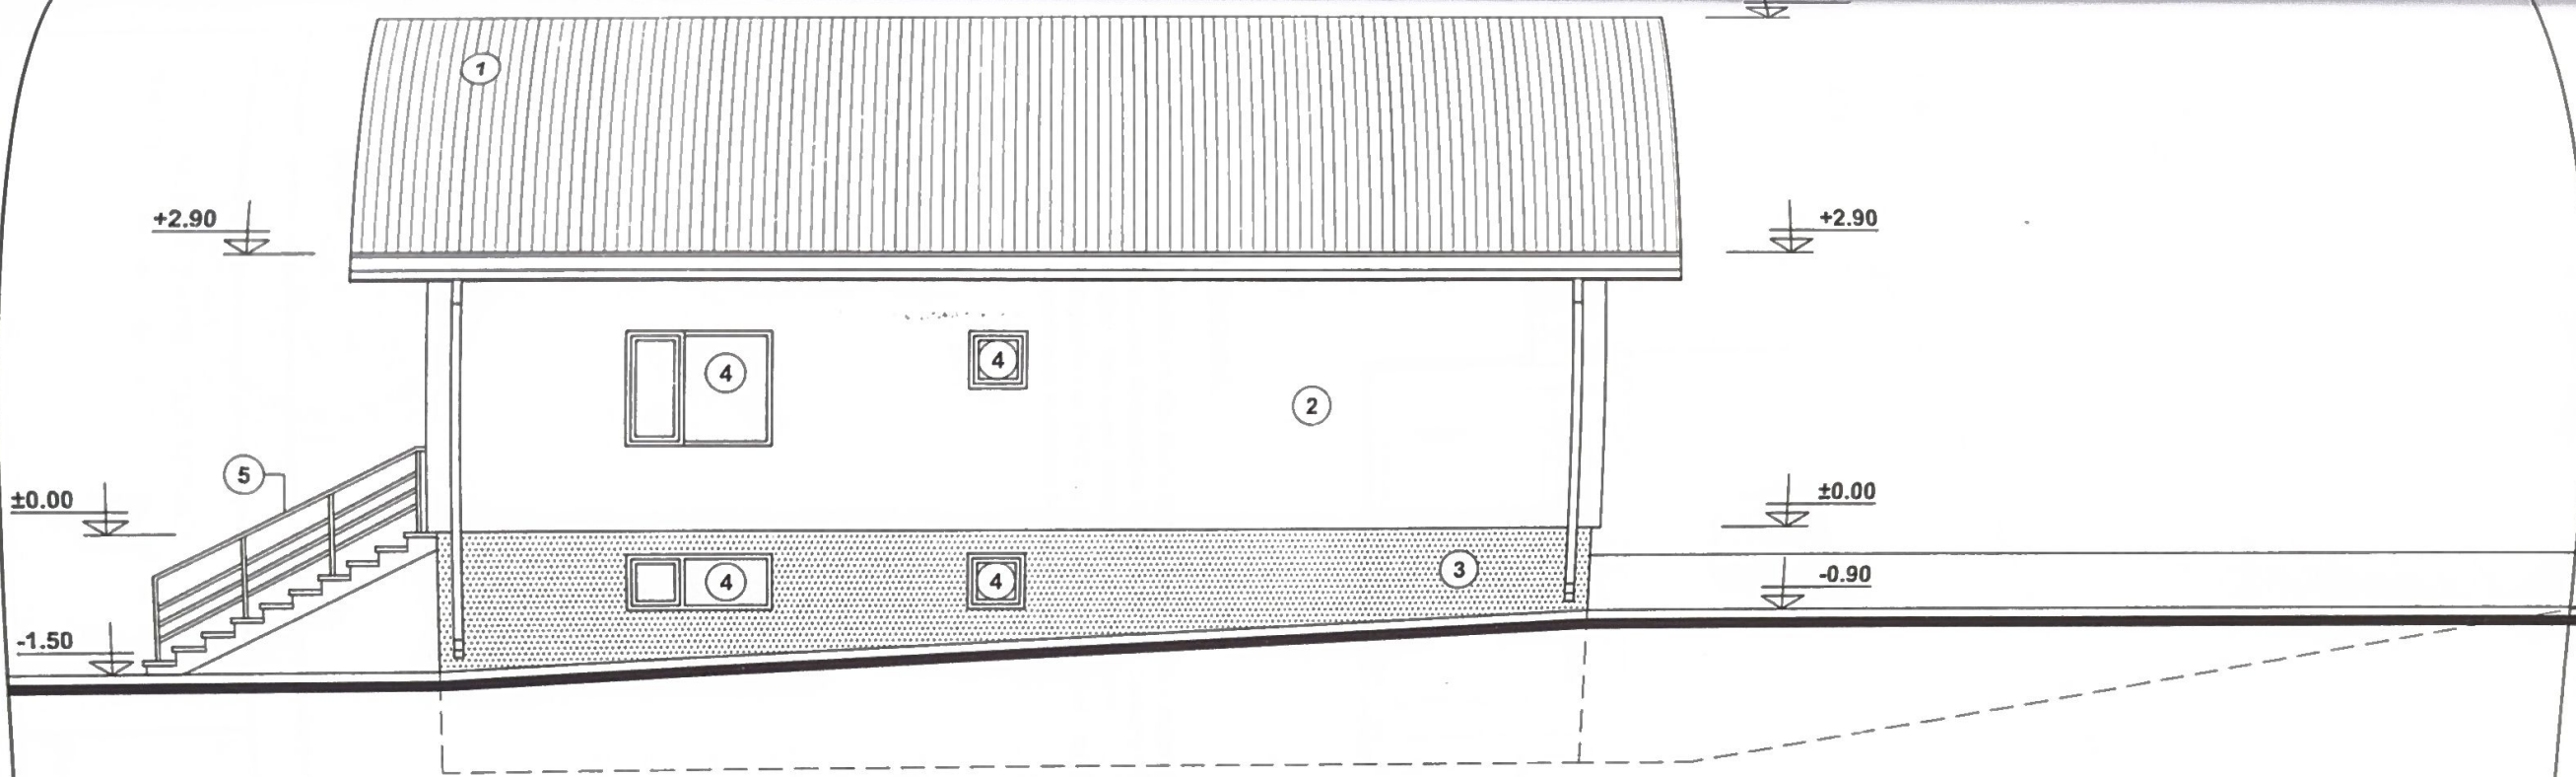

FATADA LATERALA DREAPTA
Scara 1:100

LEGENDA:

1. invelitoare din tabla cutata prevopsita - culoare gri antracit
2. tencuiala decorativa impermeabila - culoare alba
3. soclu - tencuiala rezistenta la intemperii
4. tamplarie din PVC cu geam termoizolant - culoare gri antracit
5. balustrada metalica teava patrata

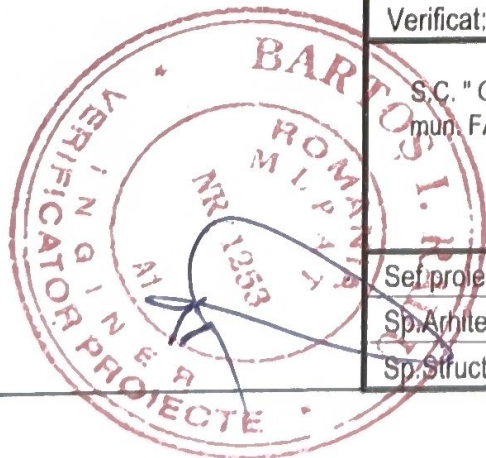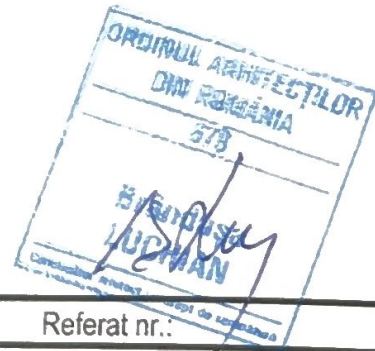

Verificat:			Cerinta:	"A-1"	Referat nr.:
S.C. "COMUNITATEA PRESTARI SERVICII" S.R.L. mun. FALTICENI, Str. ANA IPATESCU, BL. 68, Sc. B, ap 6			Beneficiar:	DUȚUC IOANA SÎNZIANA DUȚUC ALEXANDRU -IONUȚ str. Plevnei nr. 101, cartier Burdujeni, mun. Suceava	Proiect nr. 78/ 2025
Proiect:			LOCUINTA SI IMPREJMUIRE		
Seî proiect	C.arh. B. LUCHIAN	SCARA	Localizare: str. Plevnei, cartier Burdujeni, mun. Suceava		
Sp. Arhitectura	C.arh. B. LUCHIAN	1 : 100	Plansa:		
Sp. Structura	Ing. Rusu A.	2025	FATADA LATERALA DREAPTA		
			Faza D.T.A.C. PLANSA 09		



FATADA POSTERIOARA
Scara 1:100

LEGENDA:

1. invelitoare din tabla cutata prevopsita - culoare gri antracit
2. tencuiala decorativa impermeabila - culoare alba
3. soclu - tencuiala rezistenta la intemperii
4. tamplarie din PVC cu geam termoizolant - culoare gri antracit
5. balustrada metalica teava patrata



Verificat:	Cerinta: "A-1"	Referat nr.:
S.C. "COMUNITATEA PRESTARI SERVICII" S.R.L. mun. FALTICENI, Str. ANA IPATESCU, BL. 68, Sc. B, ap 6	Beneficiar: DUȚUC IOANA SÎNZIANA DUȚUC ALEXANDRU -IONUȚ str. Plevnei nr. 101, cartier Burdujeni, mun. Suceava	Proiect nr. 78/ 2025
Sef proiect Sp.Arhitectura Sp.Structura	Proiect: LOCUINTA SI IMPREJMUIRE Localizare: str. Plevnei, cartier Burdujeni, mun. Suceava Plansa: FATADA POSTERIOARA	Faza D.T.A.C. PLANSA 10
C.arh. B. LUCHIAN C.arh. B. LUCHIAN Ing. Rusu A.	SCARA 1 : 100 2025	