





LEGENDA:


- limita de proprietate
- × imprejmuire existenta
- construcție propusă
- terasă acoperită
- - - acoperis - construcție propusa
- acces auto
- acces pietonal
- spatii verzi/ plantate

INDICI CONSTRUCTIVI:


• Sup.totala a parcelei	S.teren = 1800 mp
• Sup.construita existenta	S.C = 89,00 mp
• Sup.construita propusa	S.C = 74,68 mp
• din care terase acoperite	S.C = 15,55 mp
• Sup.const. desfasurata propusa	S.C.D. = 139,93 mp
• Procentul ocupare teren	P.O.T. = 9,09 %
• Coeficientul utilizare teren	C.U.T. = 0,12

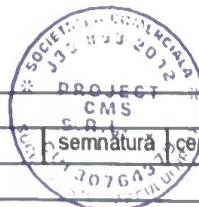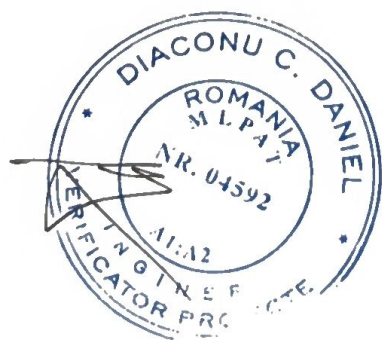

verificator de proiecte expert	semnatura	cearta	referat de verificare nr. / expertiza tehnica nr.
revizia			
C.U.I. 30764379 S.C. PROJECT CMS S.R.L. SUCEAVA 333/893/2012			
Investitor/ beneficiar:	IABLONCHI ROMICA		
str. Parcul Tineretului, nr. 6, sc. D, et. 3, ap. 7, mun. Botosani, jud. Botosani	proiect nr. P109/2024		
denumire proiect:	OBTINEREA AUTORIZATIEI DE CONSTRUIRE PENTRU LOCUINTA INDIVIDUALA CU REGIM REDUS DE INALTIME, ANEXA, IMPREJMUIRE		
str. Dr. Victor Babes, nr. 31A, mun. Suceava, jud. Suceava	faza: D.T.A.C.		
denumire plan/ detalii:	PLAN DE SITUATIE		
scara: 1:500	data: 10.2024		
specificatie	nume	semnatura	plansa nr. A01
șef proiect	c.arh. Mihailescu Mihai		
proiectat arh.	c.arh. Mihailescu Mihai		
proiectat rez.	ing. Antochi Paul-Alin		
desenat	Andrei-Daniel Chersan		

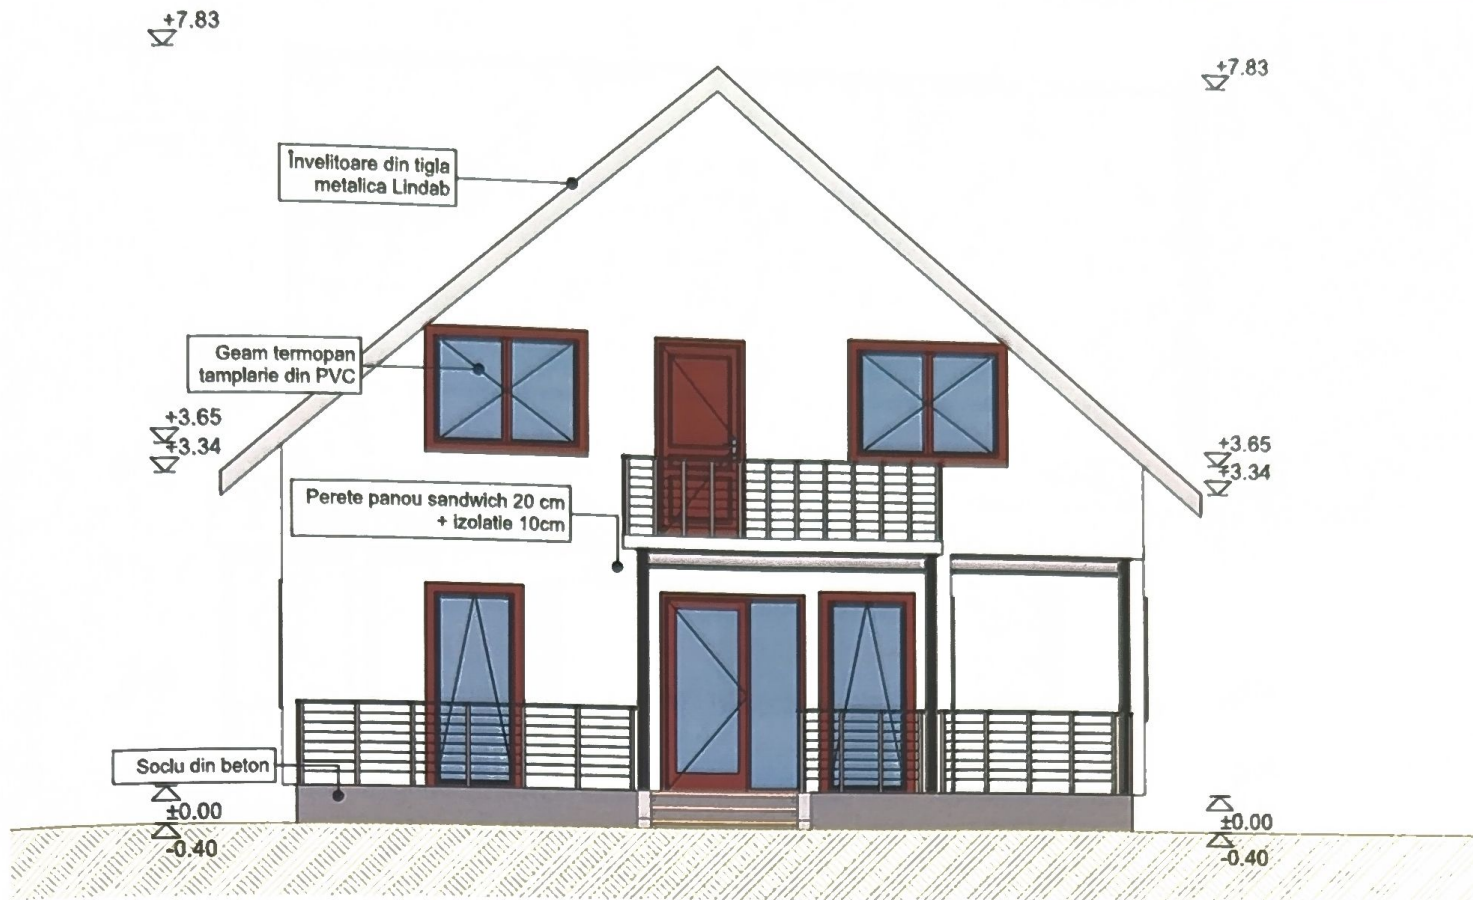


FATADA PRINCIPALA

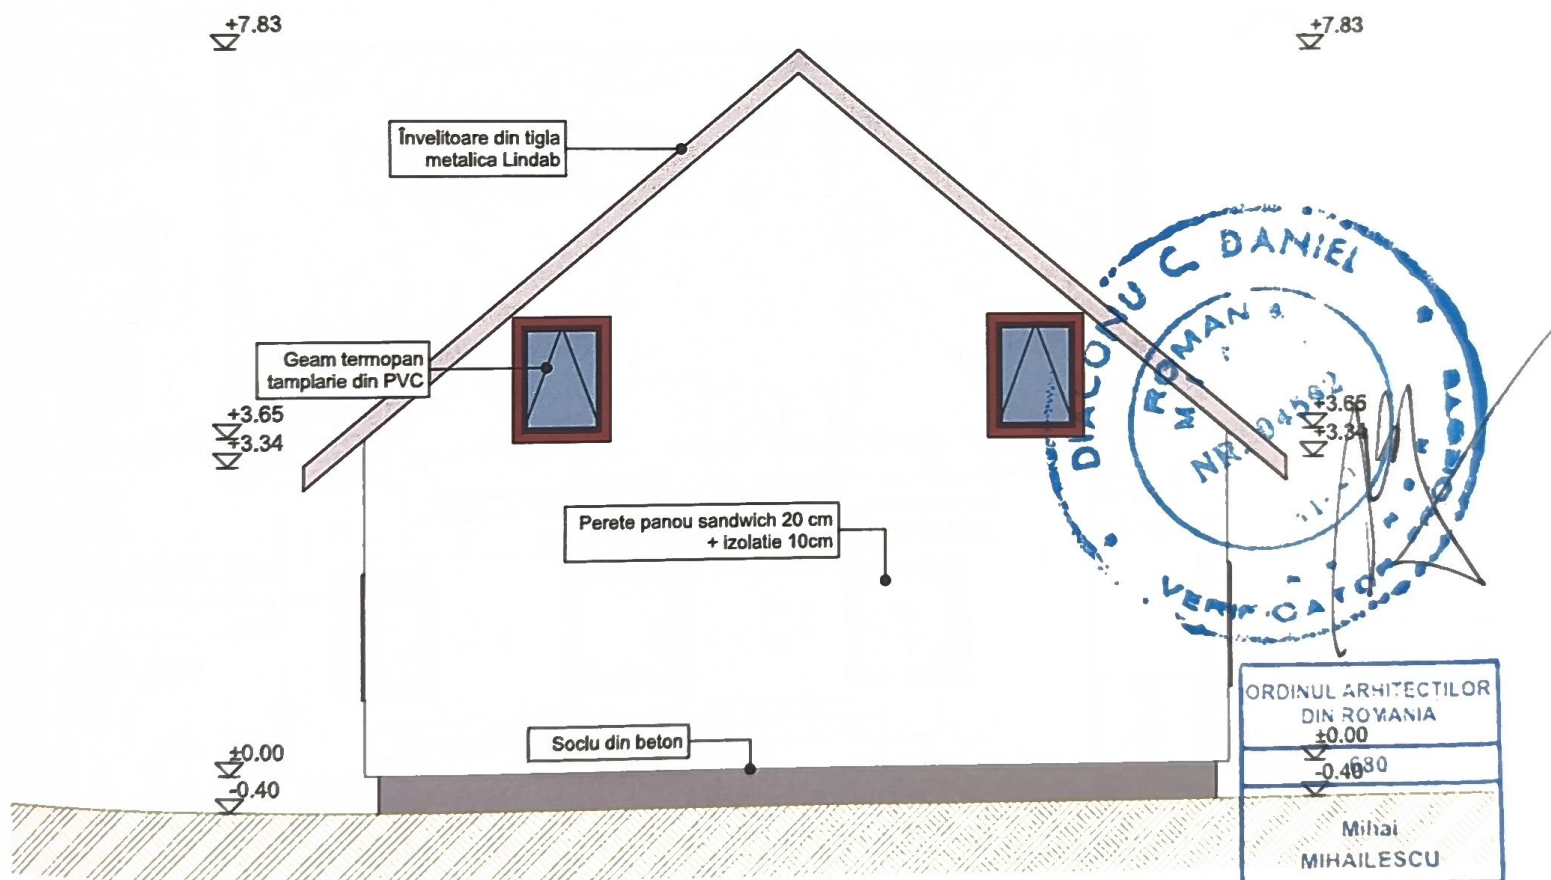


FATADA POSTERIOARA

verificator de proiecte expert		semnătură		cerința	referat de verificare nr:...../expertiza tehnică nr:.....
revizia		SOCIETATEA COMERCIALA J33 893 2012 PROJECT CMS S.R.L. SUCCEVA - STR. PARCULUI			
C.U.I. 30764379 S.C. PROJECT CMS S.R.L. SUCEAVA J33/893/2012				investitor/ beneficiar: IABLONCHI ROMICA str.Parcul Tineretului, nr.6, sc.D, et.3, ap.7, mun.Botosani, jud.Botosani	
proiect nr: P109/2024					
specificatie		nume	semnatura	scara:	denumire proiect:
șef proiect		c.arh. Mihailescu Mihai		1:100	OBTINEREA AUTORIZATIEI DE CONSTRUIRE PENTRU LOCUINTA INDIVIDUALA CU REGIM REDUS DE INALTIME, ANEXA, IMPREJMUIRE
proiectat arh.		c.arh. Mihailescu Mihai			str. Dr.Victor Babes, nr.31A, mun.Suceava, jud.Suceava
proiectat rez.		ing. Antochi Paul-Alin		data:	denumire plan/ detaliu:
desenat		Andrei-Daniel Chersan		10.2024	FAȚADA Principală-Posterioară
					faza: D.T.A.C.
					plansa nr: A06

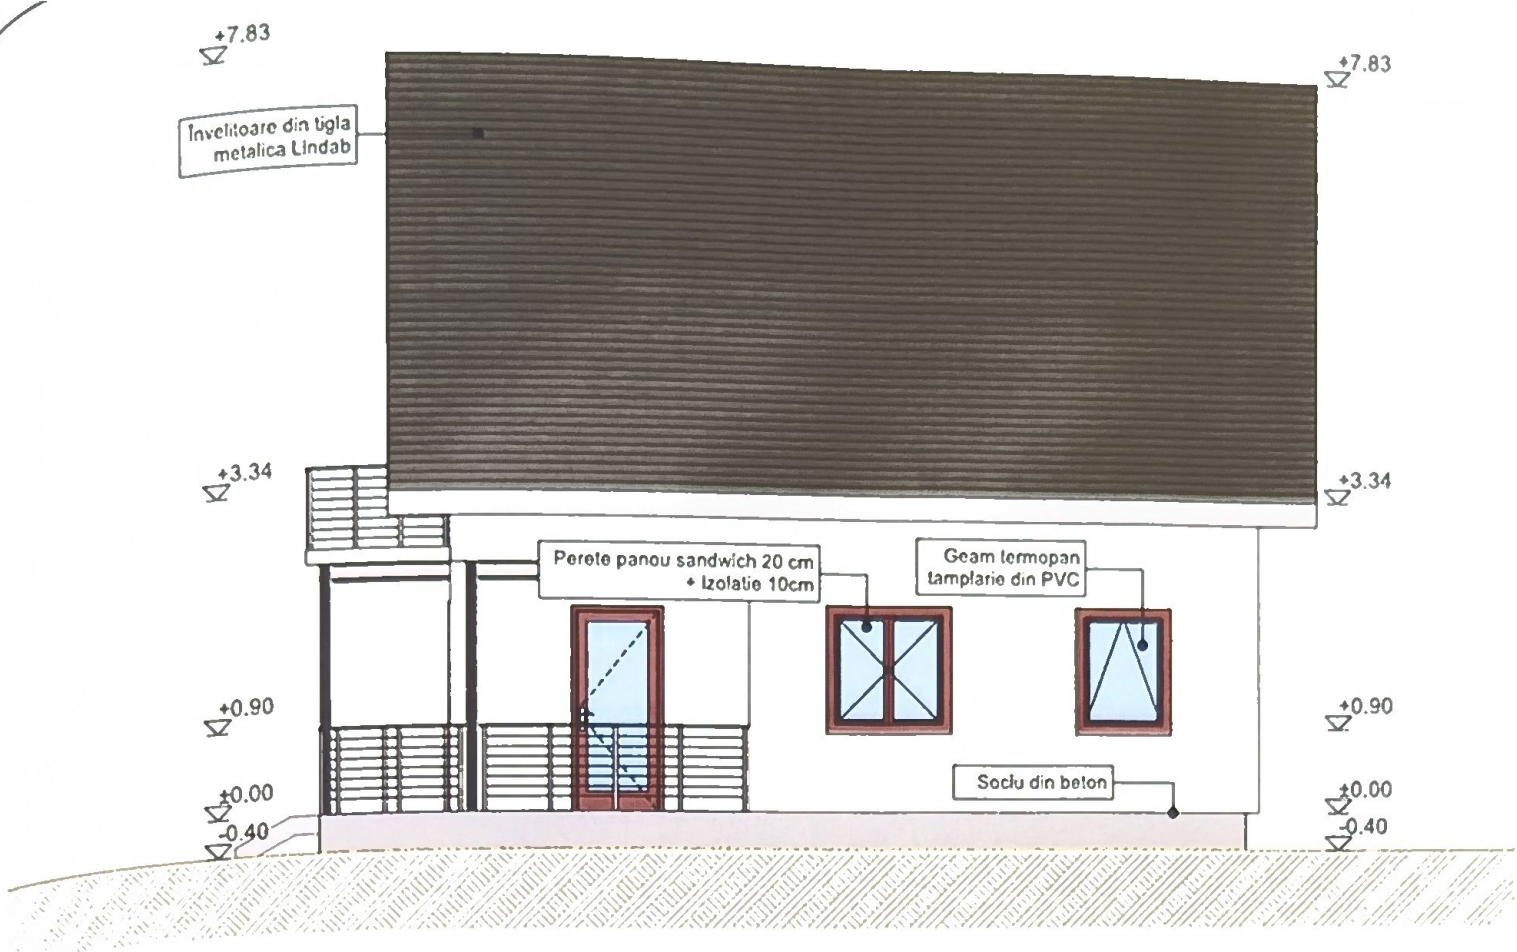

FATADA LATERAL DREAPTA

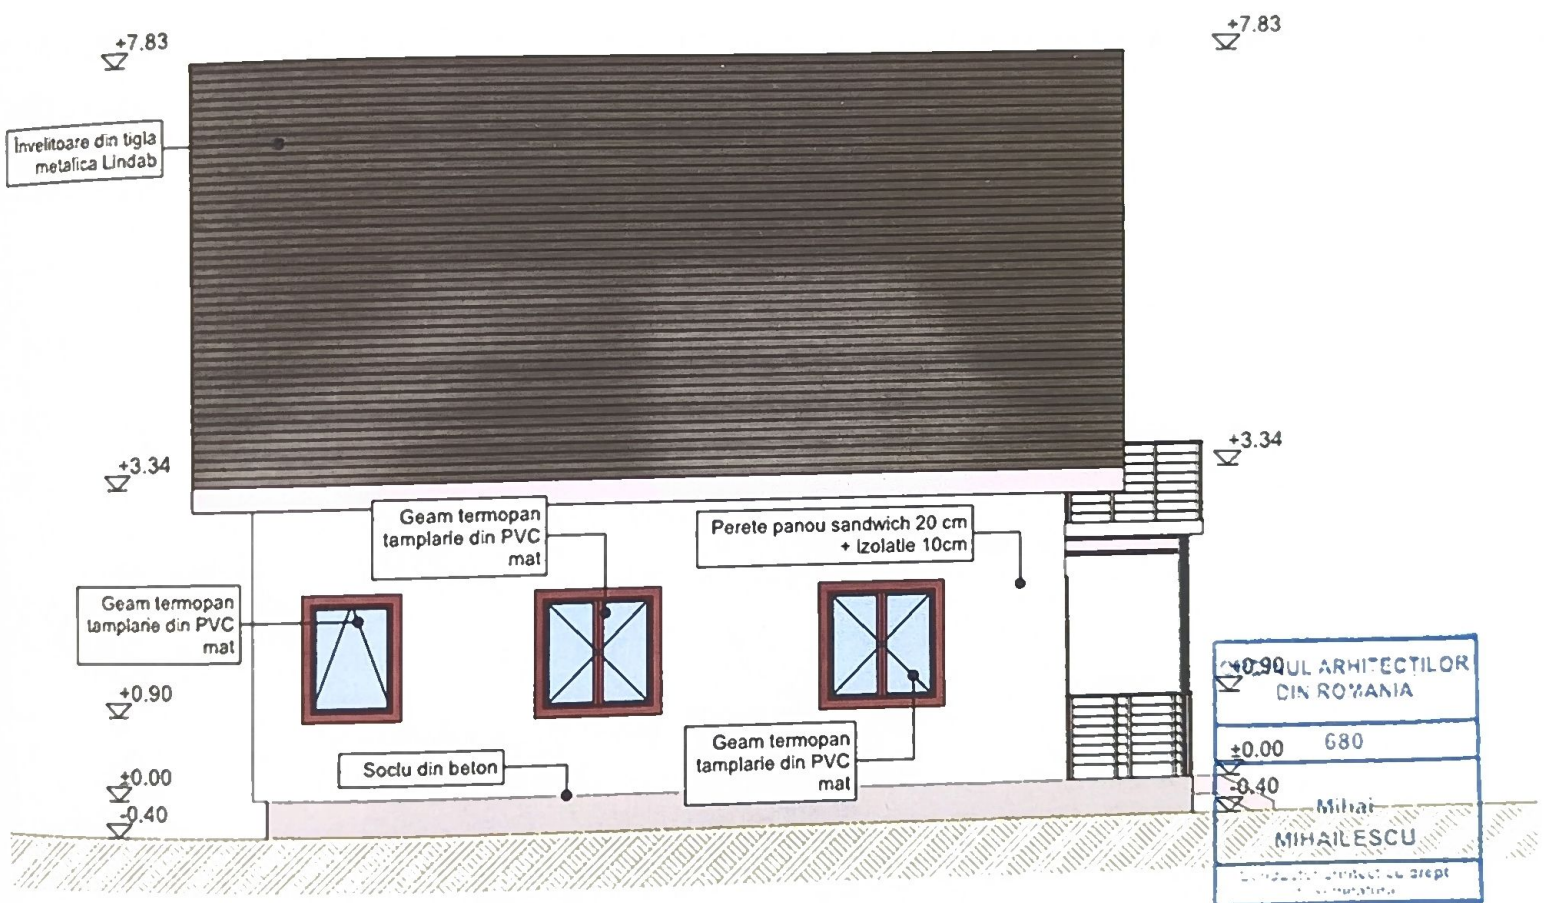

FATADA LATERAL STANGA



verificator de proiecte expert		semnătură		cerința	referat de verificare nr:...../expertiza tehnică nr:.....		
revizia							
C.U.I. 30764379 S.C. PROJECT CMS S.R.L. SUCEAVA J33/893/2012					investitor/ beneficiar: IABLONSCHI ROMICA str.Parcul Tineretului, nr.6, sc.D, et.3, ap.7, mun.Botosani, jud.Botosani		proiect nr: P109/2024
specificație	nume	semnătură	scara:	denumire proiect:			faza:
șef proiect	c.arh. Mihailescu Mihai		1:100	OBTINEREA AUTORIZATIEI DE CONSTRUIRE PENTRU LOCUINTA INDIVIDUALA CU REGIM REDUS DE INALTIME, ANEXA, IMPREJMUIRE str. Dr.Victor Babes, nr.31A, mun.Suceava, jud.Suceava			D.T.A.C.
proiectat arh.	c.arh. Mihailescu Mihai			data:			plansa nr:
proiectat rez.	ing. Antochi Paul-Alin		10.2024	denumire plan/ detaliu: FAȚADE LATERALE			A07
desenat	Andrei-Daniel Chersan						