




SCARA: 1/500

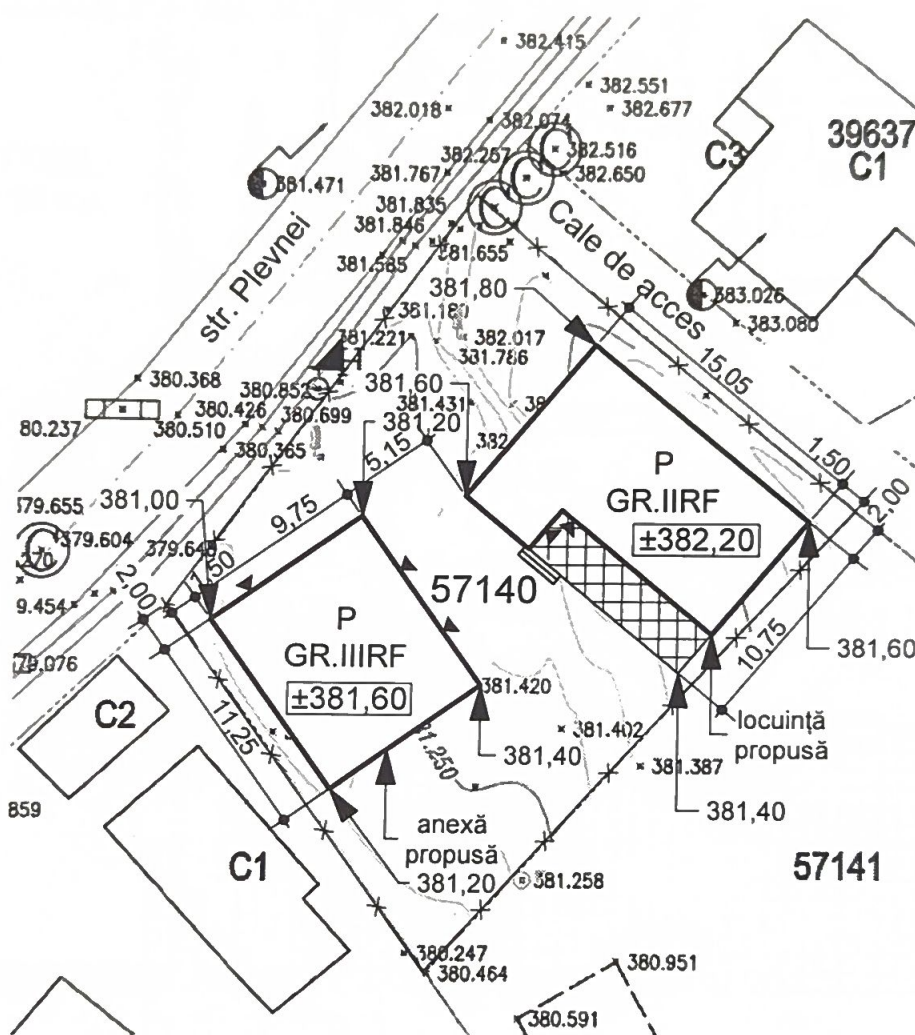



 construcție propusă;  
 construcție existentă;  
 limită de proprietate și împrejurire.

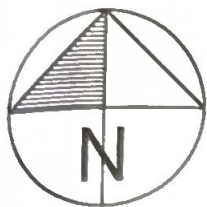


|                                                                                       |                    |                                                                                     |                  |   |                    |
|---------------------------------------------------------------------------------------|--------------------|-------------------------------------------------------------------------------------|------------------|---|--------------------|
|                                                                                       |                    |                                                                                     |                  |   |                    |
| Verificator/<br>Expert                                                                | Nume               | Semnătura                                                                           | Cerința          | Referat / Expertiză / Nr. / Dată                                                                     |                    |
| BIROU INDIVIDUAL DE ARHITECTURĂ<br>DOINA COCERHAN<br>Autorizație nr.6, din 06.11.2003 |                    |                                                                                     |                  | Beneficiari:<br>ȚIBU TUDOR BOGDĂNEL și<br>ȚIBU DANA - CRISTINA                                       | Proiect nr.<br>15  |
| Verificare<br>de proiect                                                              | Nume               | Semnătura                                                                           | Scara:<br>1/500  | Titlu proiect: Construire locuință, anexă și împrejurimi<br>str. Plevnei nr. 112, municipiul Suceava | Faza:<br>D.T.A.C.  |
| Proiectat                                                                             | c.arh. D. Cocerhan |  | Data:<br>05/2024 | Titlu planșă:<br>Plan de situație - sistematizare verticală                                          | Planșa nr.<br>A 2' |
| Verificat<br>de arhitect                                                              | c.arh. D. Cocerhan |                                                                                     |                  |   |                    |

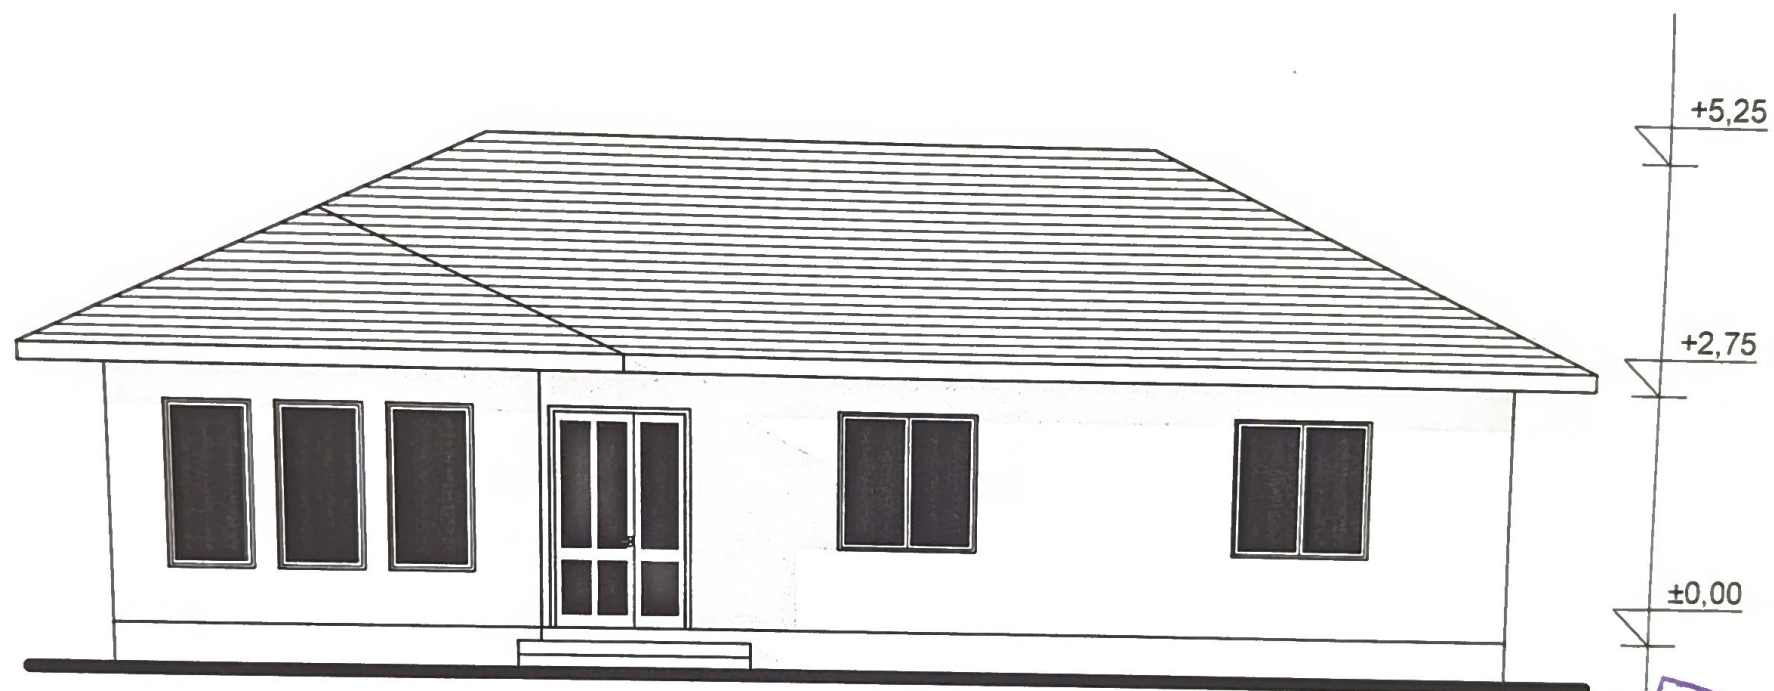

FAȚADA PRINCIPALĂ SC. 1/100

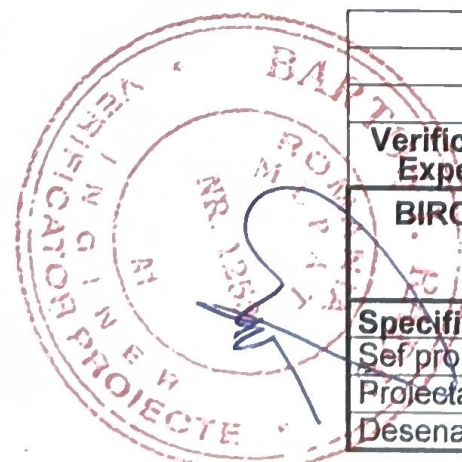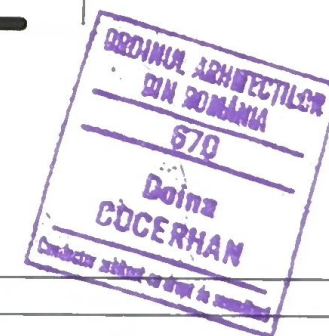


| Verificator/<br>Expert                                                                | Nume               | Semnătura | Cerința          | Referat / Expertiză / Nr. / Dată   |                                        |
|---------------------------------------------------------------------------------------|--------------------|-----------|------------------|---|----------------------------------------|
| BIROU INDIVIDUAL DE ARHITECTURĂ<br>DOINA COCERHAN<br>Autorizație nr.6, din 06.11.2003 |                    |           |                  | Beneficiari:<br>ȚIBU TUDOR BOGDĂNEL și<br>ȚIBU DANA - CRISTINA                                                                             | Proiect nr.<br>15                      |
| Specificatie                                                                          | Nume               | Semnătura | Scara:           | Titlu proiect: Construire locuință, anexă și împrejurimi<br>str. Plevnei nr. 112, municipiul Suceava<br>Titlu planșă:<br>Fațada principală | Faza:<br>D.T.A.C.<br>Planșa nr.<br>A 6 |
| Sef proiect                                                                           | c.arh. D. Cocerhan |           | 1/100            |   |                                        |
| Proiectat                                                                             | c.arh. D. Cocerhan |           | Data:<br>05/2024 |   |                                        |
| Desenat                                                                               | c.arh. D. Cocerhan |           |                  |   |                                        |

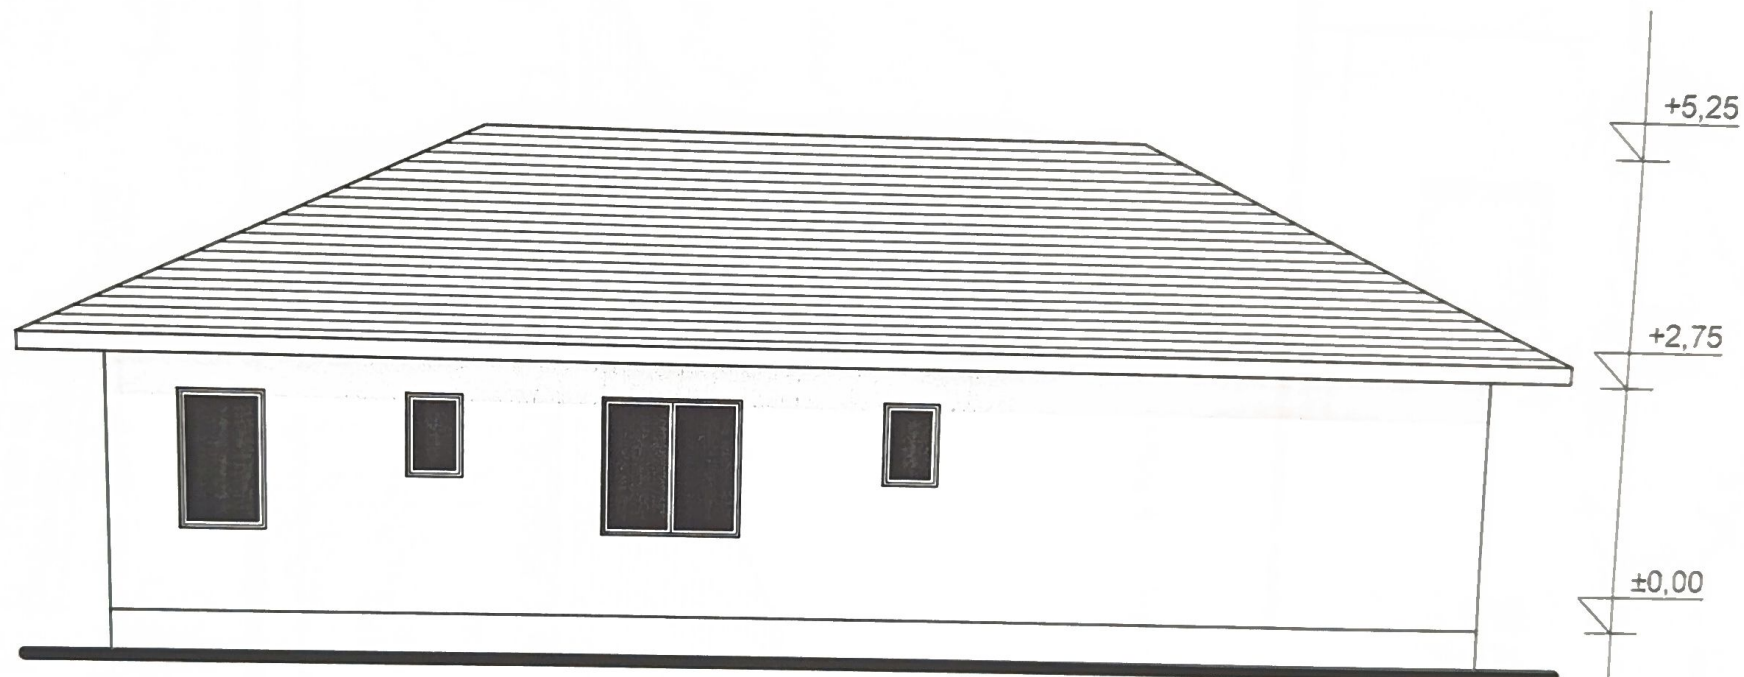


FAȚADA POSTERIOARĂ SC. 1/100



|                                                                                       |                    |           |         |   |                   |
|---------------------------------------------------------------------------------------|--------------------|-----------|---------|---|-------------------|
|                                                                                       |                    |           |         |   |                   |
| Verificator/<br>Expert                                                                | Nume               | Semnătura | Cerința | Referat / Expertiză / Nr. / Dată   |                   |
| BIROU INDIVIDUAL DE ARHITECTURĂ<br>DOINA COCERHAN<br>Autorizație nr.6, din 06.11.2003 |                    |           |         | Beneficiari:<br>ȚIBU TUDOR BOGDĂNEL și<br>ȚIBU DANA - CRISTINA                                                                              | Proiect nr.<br>15 |
| Specificatie                                                                          | Nume               | Semnătura | Scara:  | Titlu proiect: Construire locuință, anexă și împrejmuire<br>str. Plevnei nr. 112, municipiul Suceava<br>Titlu planșă:<br>Fațada posterioară | Faza:             |
| Șef proiect                                                                           | c.arh. D. Cocerhan |           | 1/100   |   | D.T.A.C.          |
| Proiectat                                                                             | c.arh. D. Cocerhan |           | Data:   |   | Planșa nr.        |
| Desenat                                                                               | c.arh. D. Cocerhan |           | 05/2024 |   | A 7               |

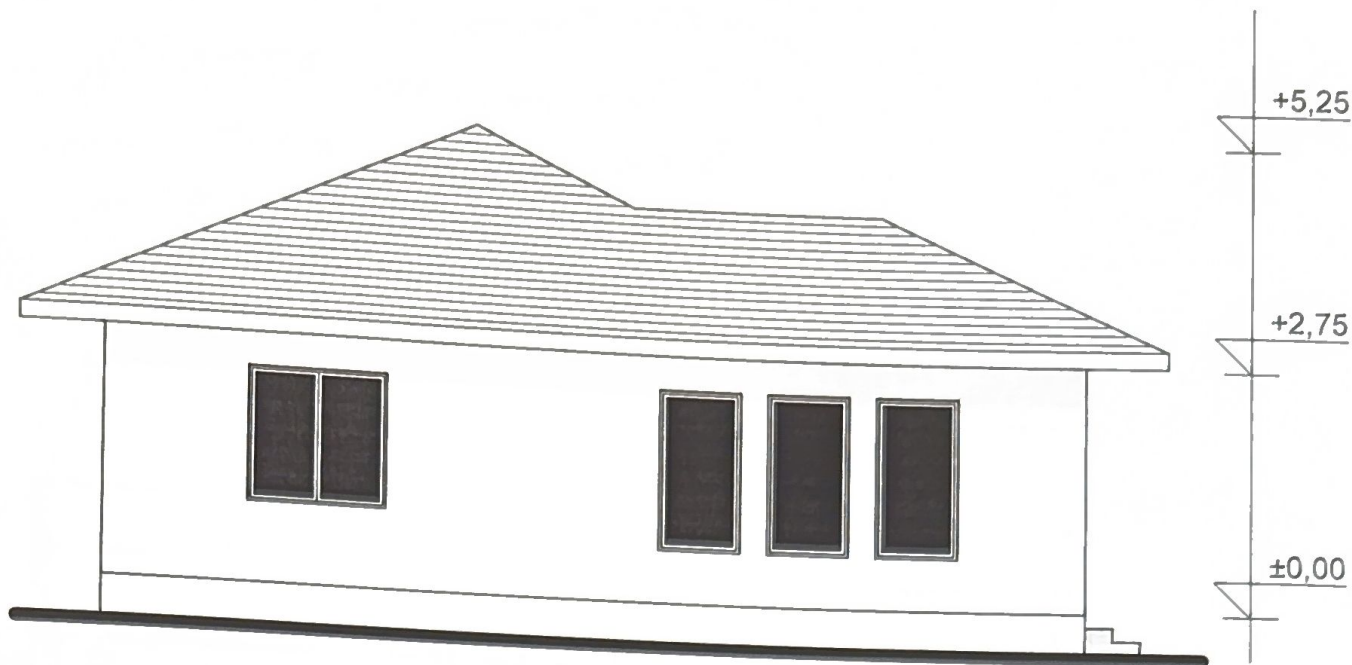

FAȚADA LATERALĂ STÂNGA SC. 1/100

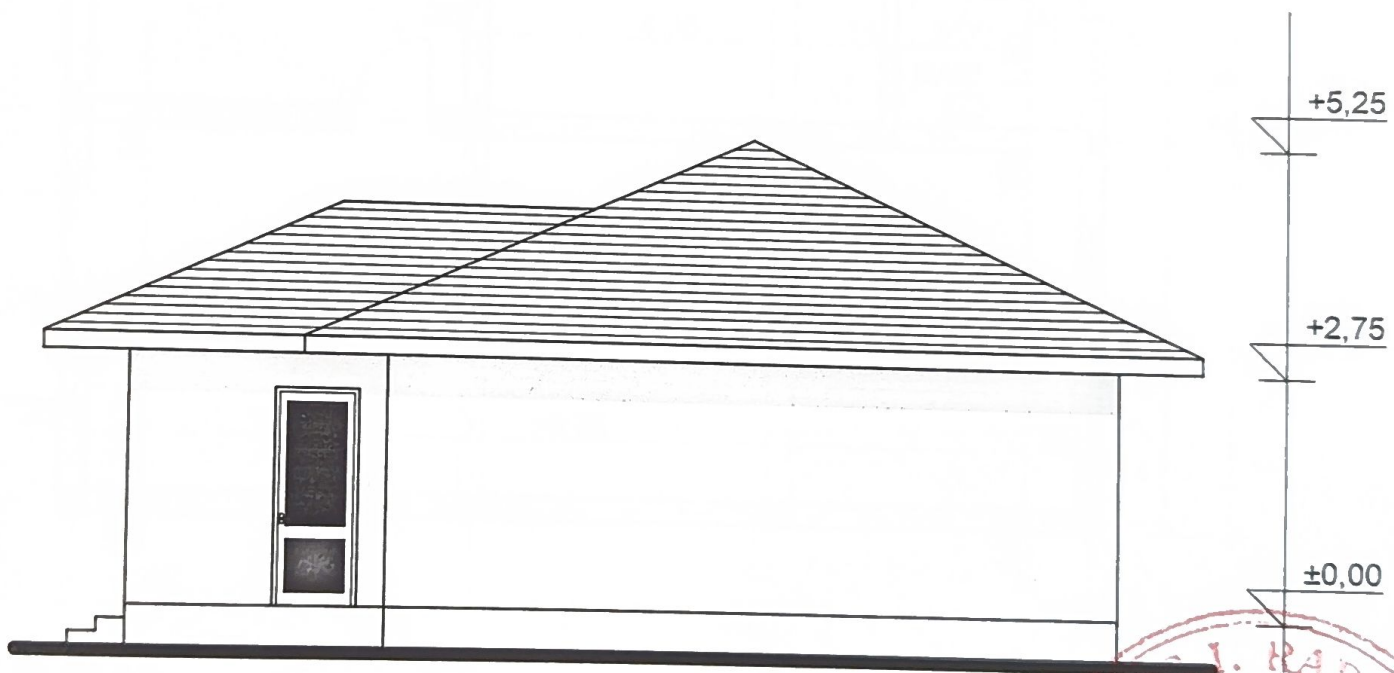

FAȚADA LATERALĂ DREAPTA SC. 1/100

|                                                                                       |  |      |                 |                                                |            |
|---------------------------------------------------------------------------------------|--|------|-----------------|------------------------------------------------|------------|
|                                                                                       |  |      |                 |                                                |            |
| Verificator/Expert                                                                    |  | Nume | Semnătura       | Referat / Expertiză / Nr. / Data               |            |
| BIROU INDIVIDUAL DE ARHITECTURĂ<br>DOINA COCERHAN<br>Autorizație nr.6, din 06.11.2003 |  |      | Beneficiari:    | ȚIBU TUDOR BOGDĂNEL și<br>ȚIBU DANA - CRISTINA |            |
| Proiectat                                                                             |  |      | Scara:          | Proiect nr.                                    |            |
| Desenat                                                                               |  |      | Data:           | 15                                             |            |
| Titlu proiect:                                                                        |  |      | Titlu planșă:   |                                                | Faza:      |
| str. Plevnei nr. 112, municipiul Suceava                                              |  |      | Fațade laterale |                                                | D.T.A.C.   |
|                                                                                       |  |      |                 |                                                | Planșa nr. |
|                                                                                       |  |      |                 |                                                | A 8        |