




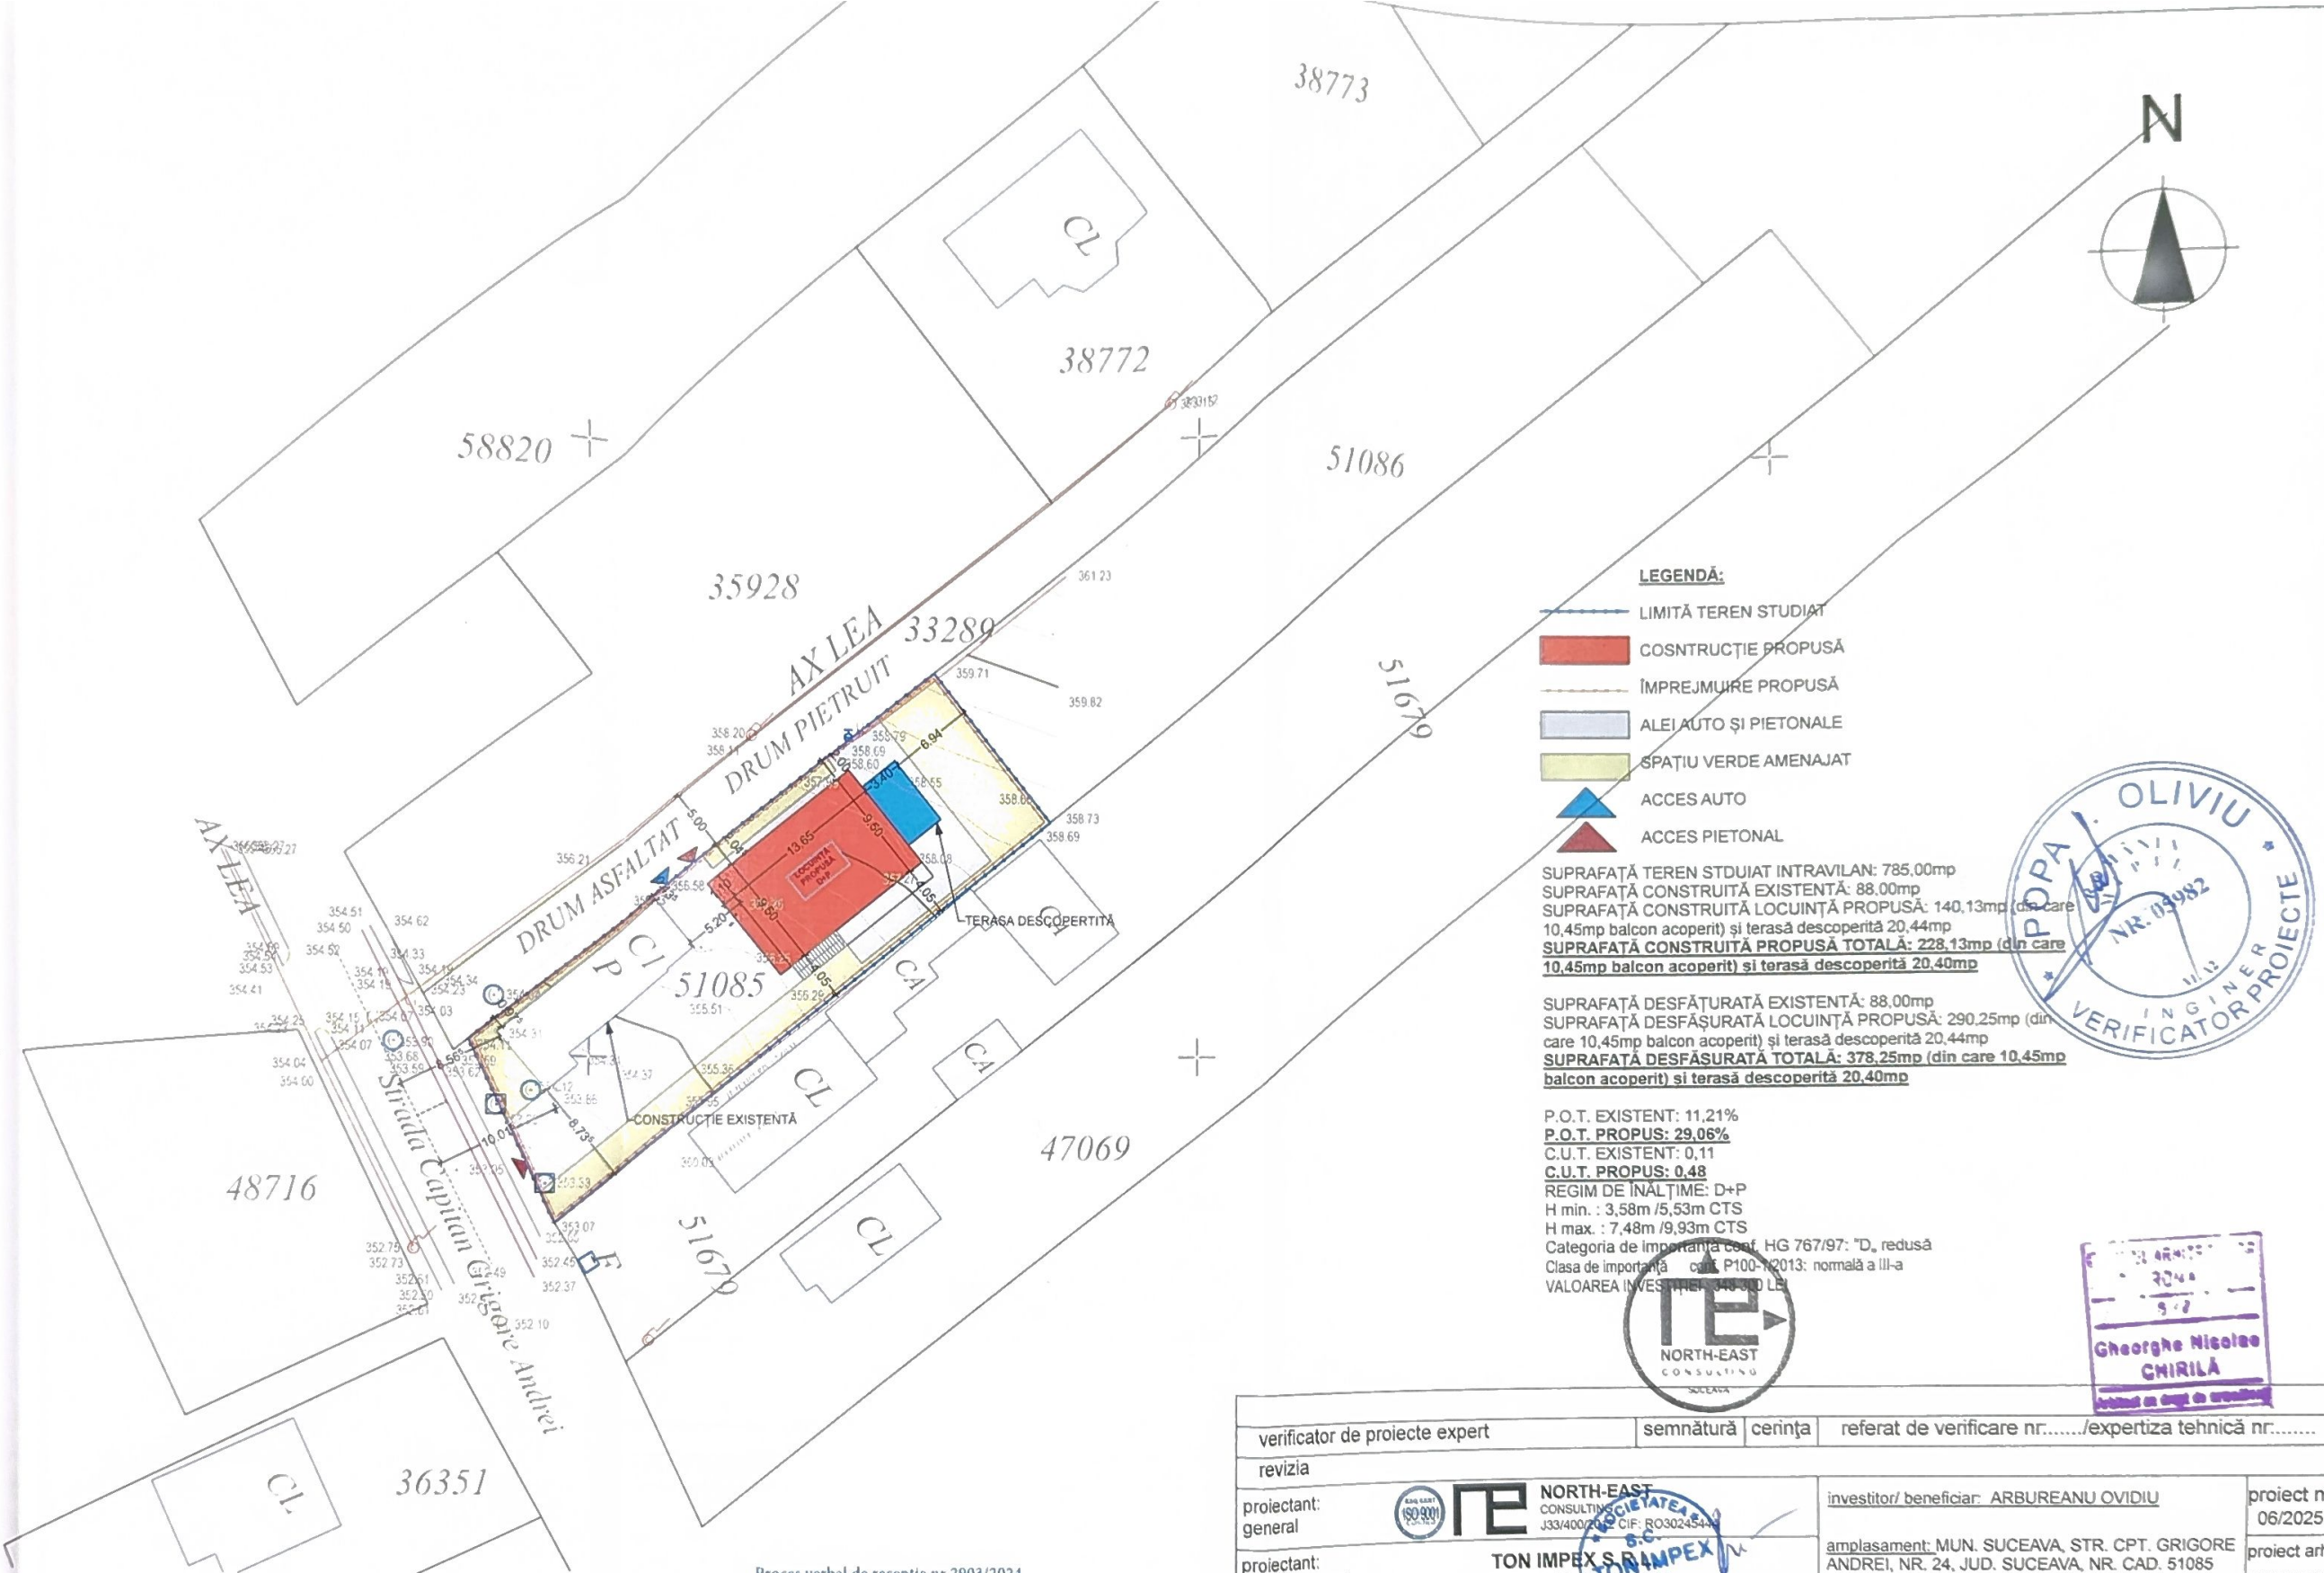




verificator de proiecte expert	semnătură	cerința	referat de verificare nr...../expertiza tehnică nr.....
revizia			
proiectant: general	NORTH-EAST CONSULTING J33/400/2012 CIF: RO3024544		
proiectant: specialitate arh.	TON IMPEX S.R.L. J33/1659/1992, CIF: 25804341		
investitor/ beneficiar:	ARBUREANU OVIDIU		
amplasament:	MUN. SUCEAVA, STR. CPT. GRIGORE ANDREI, NR. 24, JUD. SUCEAVA, NR. CAD. 51085		
denumire proiect:	Obținere A.C. pentru locuință individuală cu regim mic de înălțime, anexe gospodărești, împrejmuire		
faza:	D.T.A.C.		
proiect nr:	06/2025		
proiect arh:	23/02-02/25		
planșă nr:	A.01		
denumire plan:	PLAN DE SITUAȚIE		

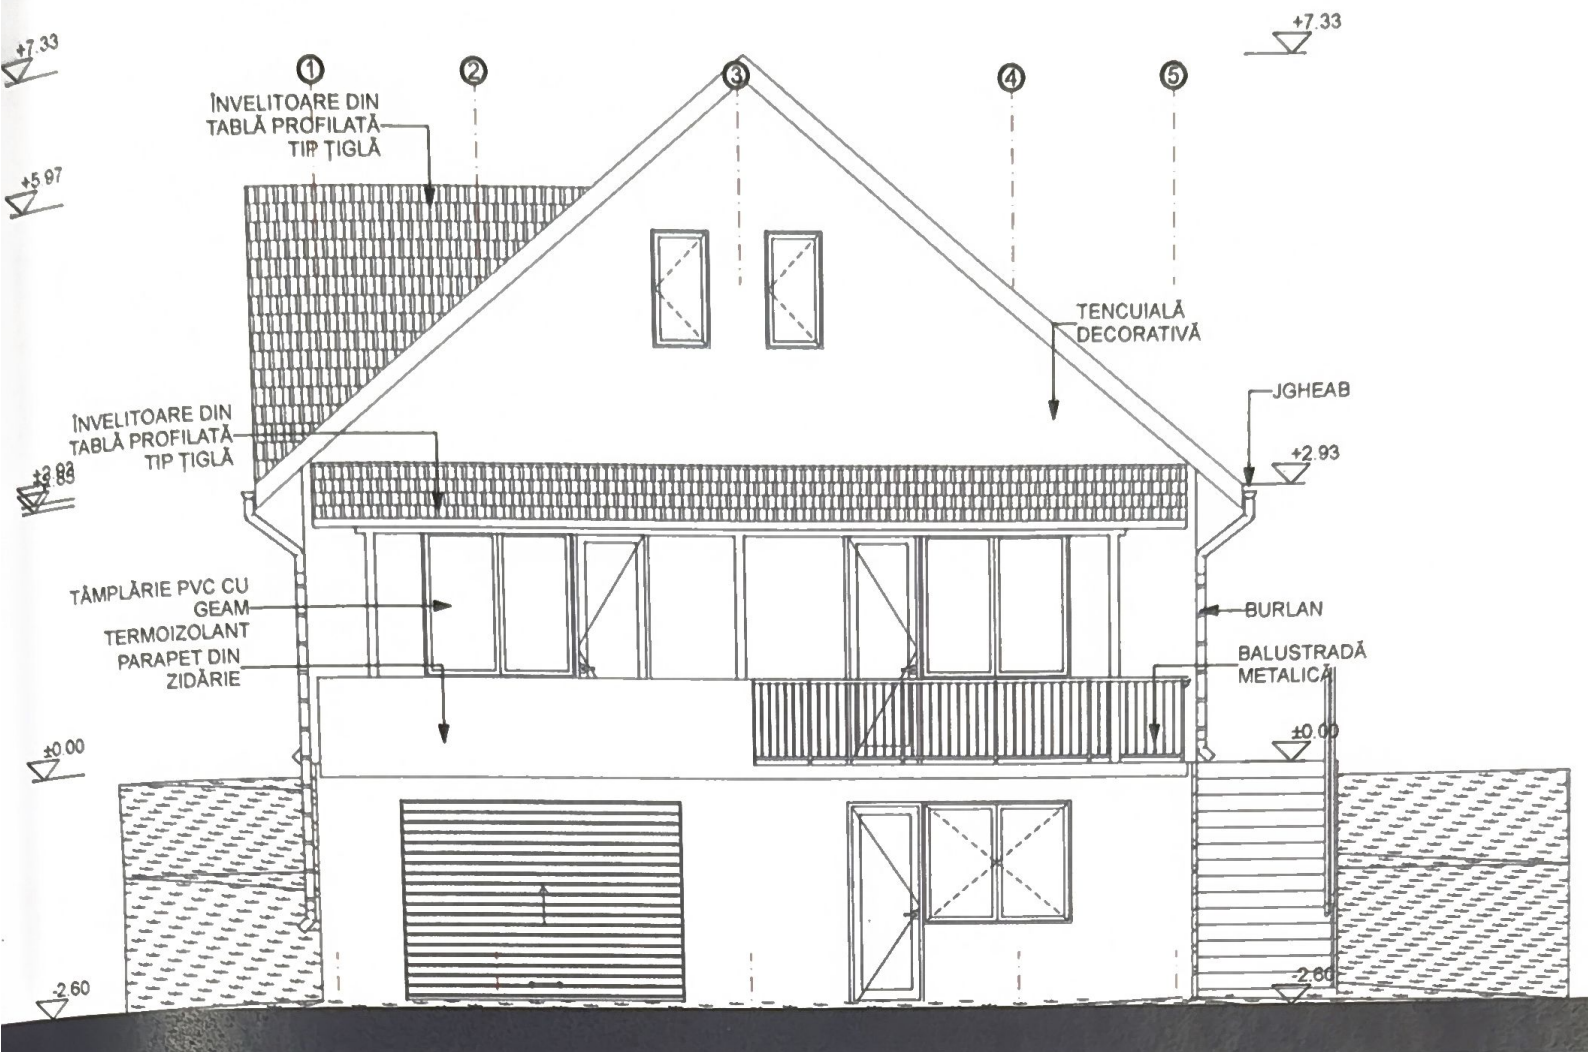


FAÇADĂ PRINCIPALĂ - SC. 1:100

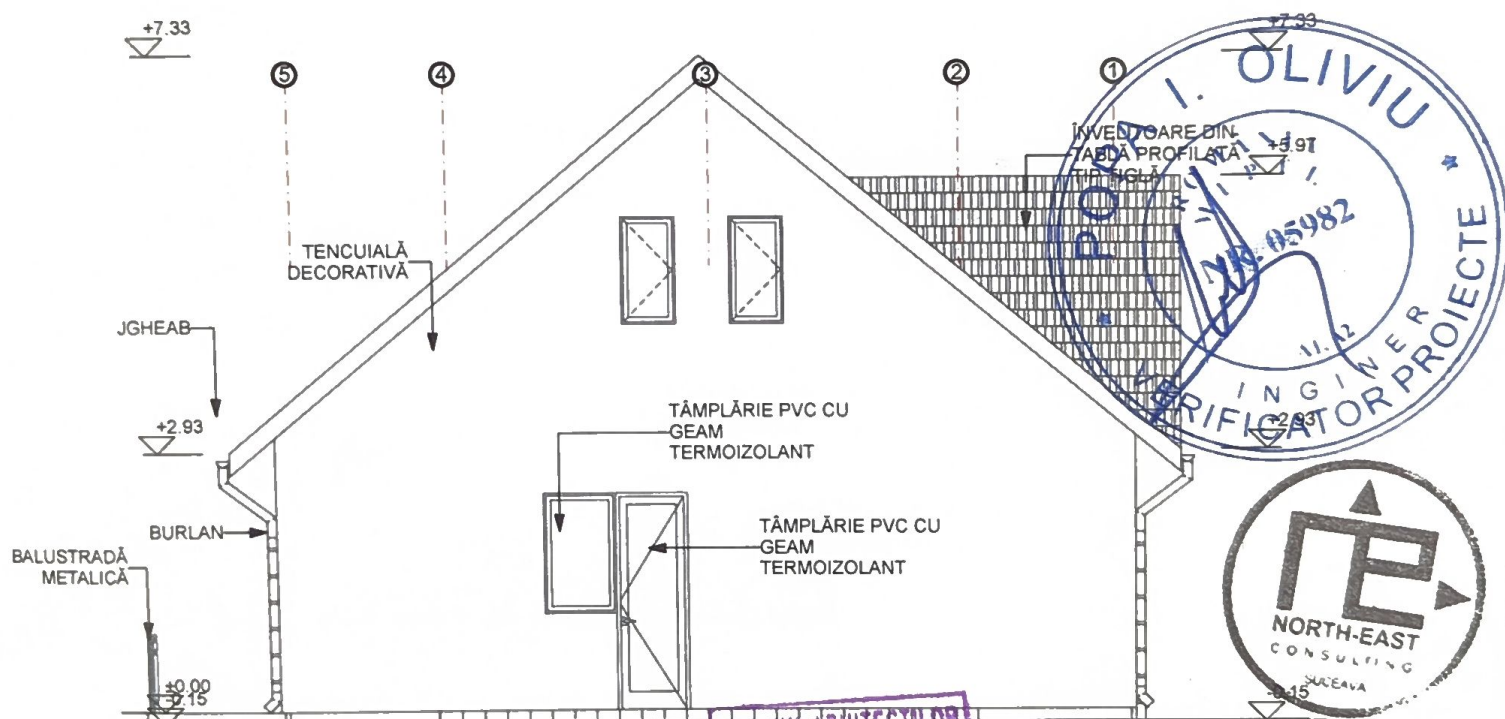


FAÇADĂ POSTERIOARĂ - SC. 1:100

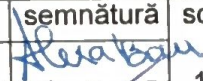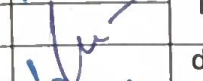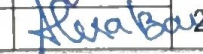verificator de proiecte expert	semnătură	cerință	referat de verificare nr:...../expertiza tehnică nr:.....
revizia			
proiectant: general	 NORTH-EAST CONSULTING J33/400/2012 CIF: RO30245444		
proiectant: specialitate arh.	TON IMPEX S.R.L. J33/1659/1992, CIF: 2560144		
specificație	nume	semnătură	scara:
ef proiect	arh. Alexandra Bănică		1:100
ef proiect arh.	arh. Chirila G. Nicolai		
proiectat	arh. Chirila G. Nicolai		
desenat	arh. Alexandra Bănică		data: 2025
			denumire plan : FAÇADĂ PRINCIPALĂ / FAÇADĂ POSTERIOARĂ
			investitor/ beneficiar: ARBUREANU OVIDIU
			amplasament: MUN. SUCEAVA, STR. CPT. GRIGORE ANDREI, NR. 24, JUD. SUCEAVA, NR. CAD. 51085
			proiect nr: 06/2025
			proiect arh: 23/02-02/25
			faza: D.T.A.C.
			plansa nr: A.06

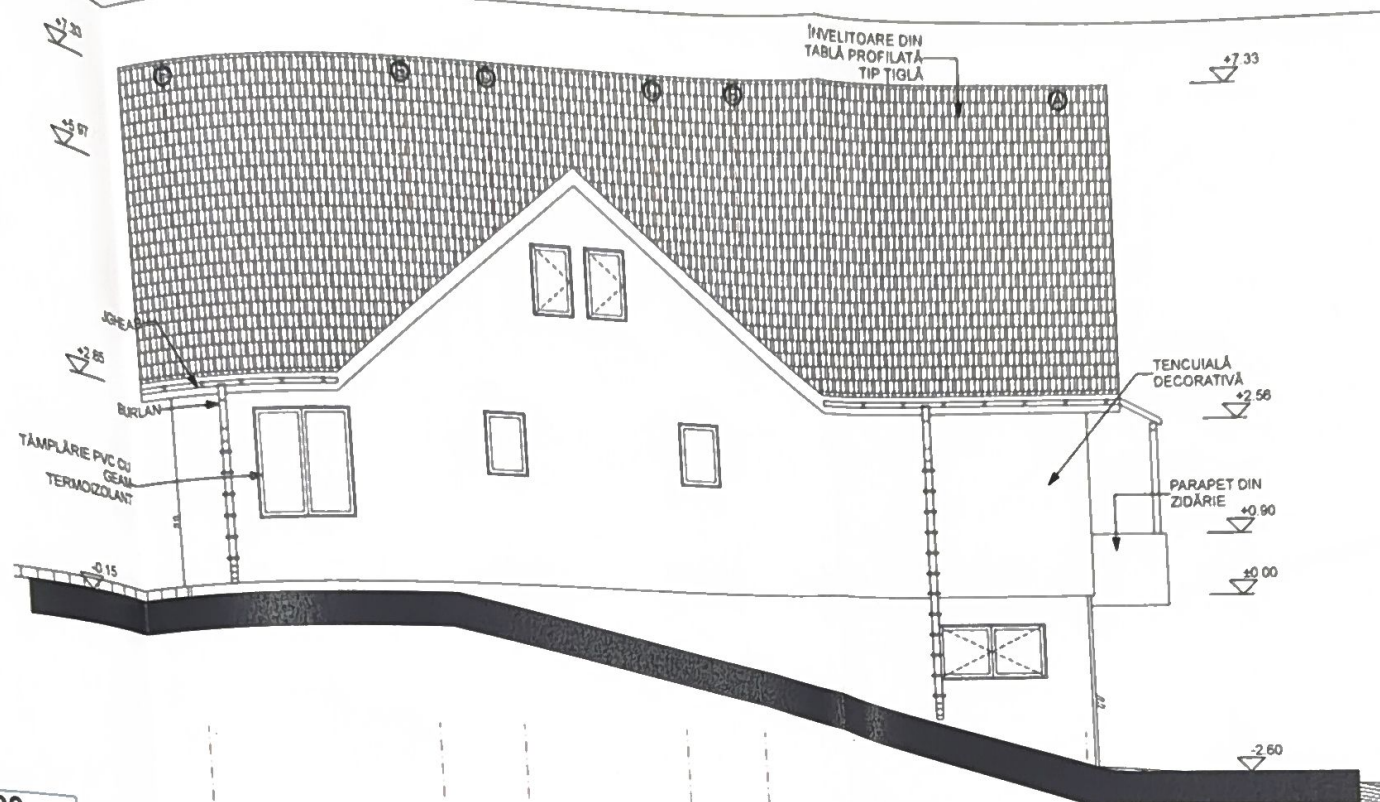

FAȚADĂ LAT. STÂNGA - SC. 1:100

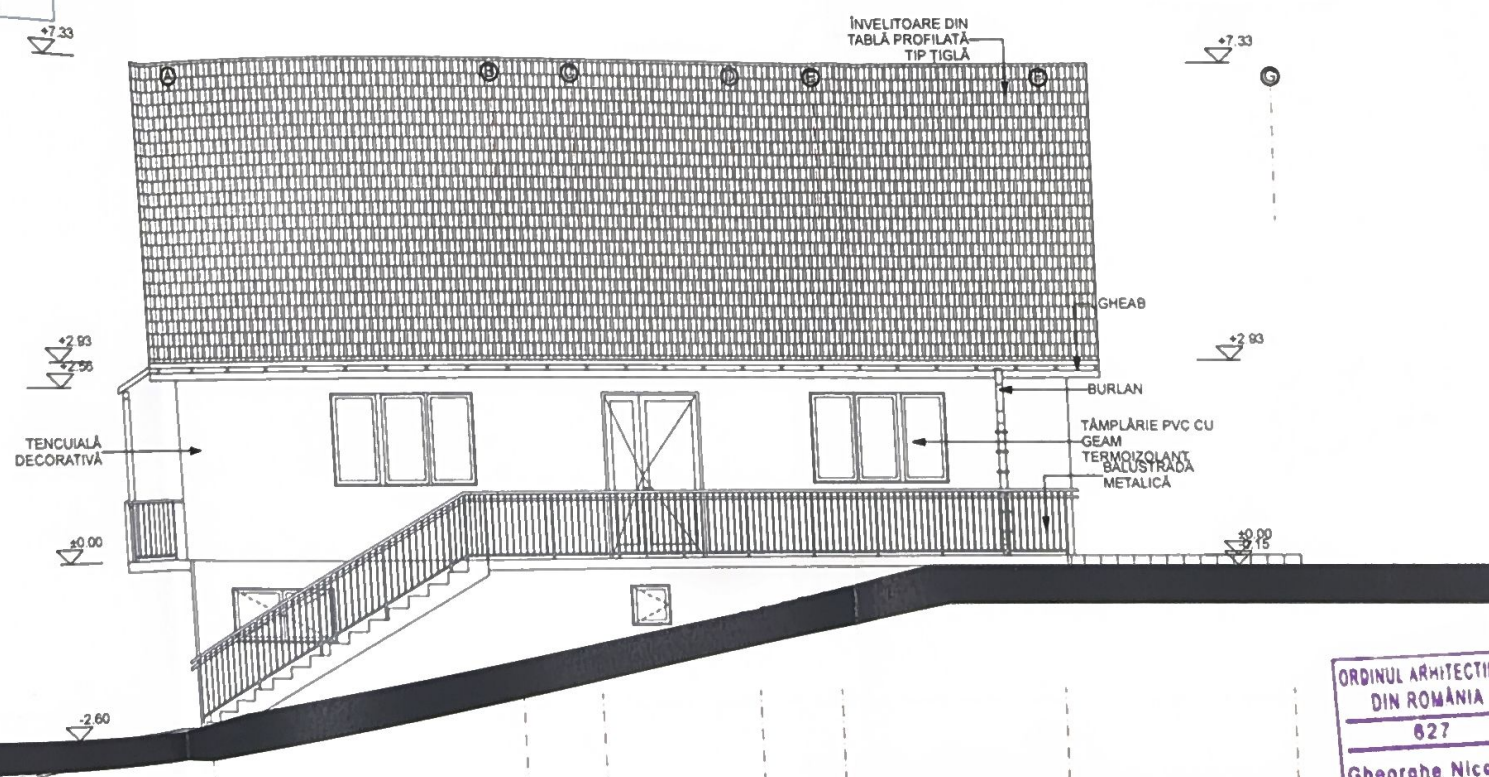

FAȚADĂ LAT. DREAPTA - SC. 1:100



verificator de proiecte expert	semnătură/bențea	referat de verificare nr.:...../expertiza tehnică nr.:.....
revizia		
proiectant: general	 NORTH-EAST CONSULTING J33/400/2012 CIF: RO30245444	Investitor/ beneficiar: ARBUREANU OVIDIU
proiectant: specialitate arh.	TON IMPEX S.R.L. J33/1859/1992, CIF: 2560144	amplasament: MUN. SUCEAVA, STR. CPT. GRIGORE ANDREI, NR. 24, JUD. SUCEAVA, NR. CAD. 51085
specificație	nume	semnătură
șef proiect	arh. Alexandra Bănică	
șef proiect arh.	arh. Chirila G. Nicolai	
proiectat	arh. Chirila G. Nicolai	data: 2025
desenat	arh. Alexandra Bănică	
scara: 1:100		denumire proiect: - Obținere A.C. pentru locuință individuală cu regim mic de înălțime, anexe gospodărești, împrejurire
		faza: D.T.A.C.
		plansa nr: A.07
		denumire plan : FAȚADE LATERALE