


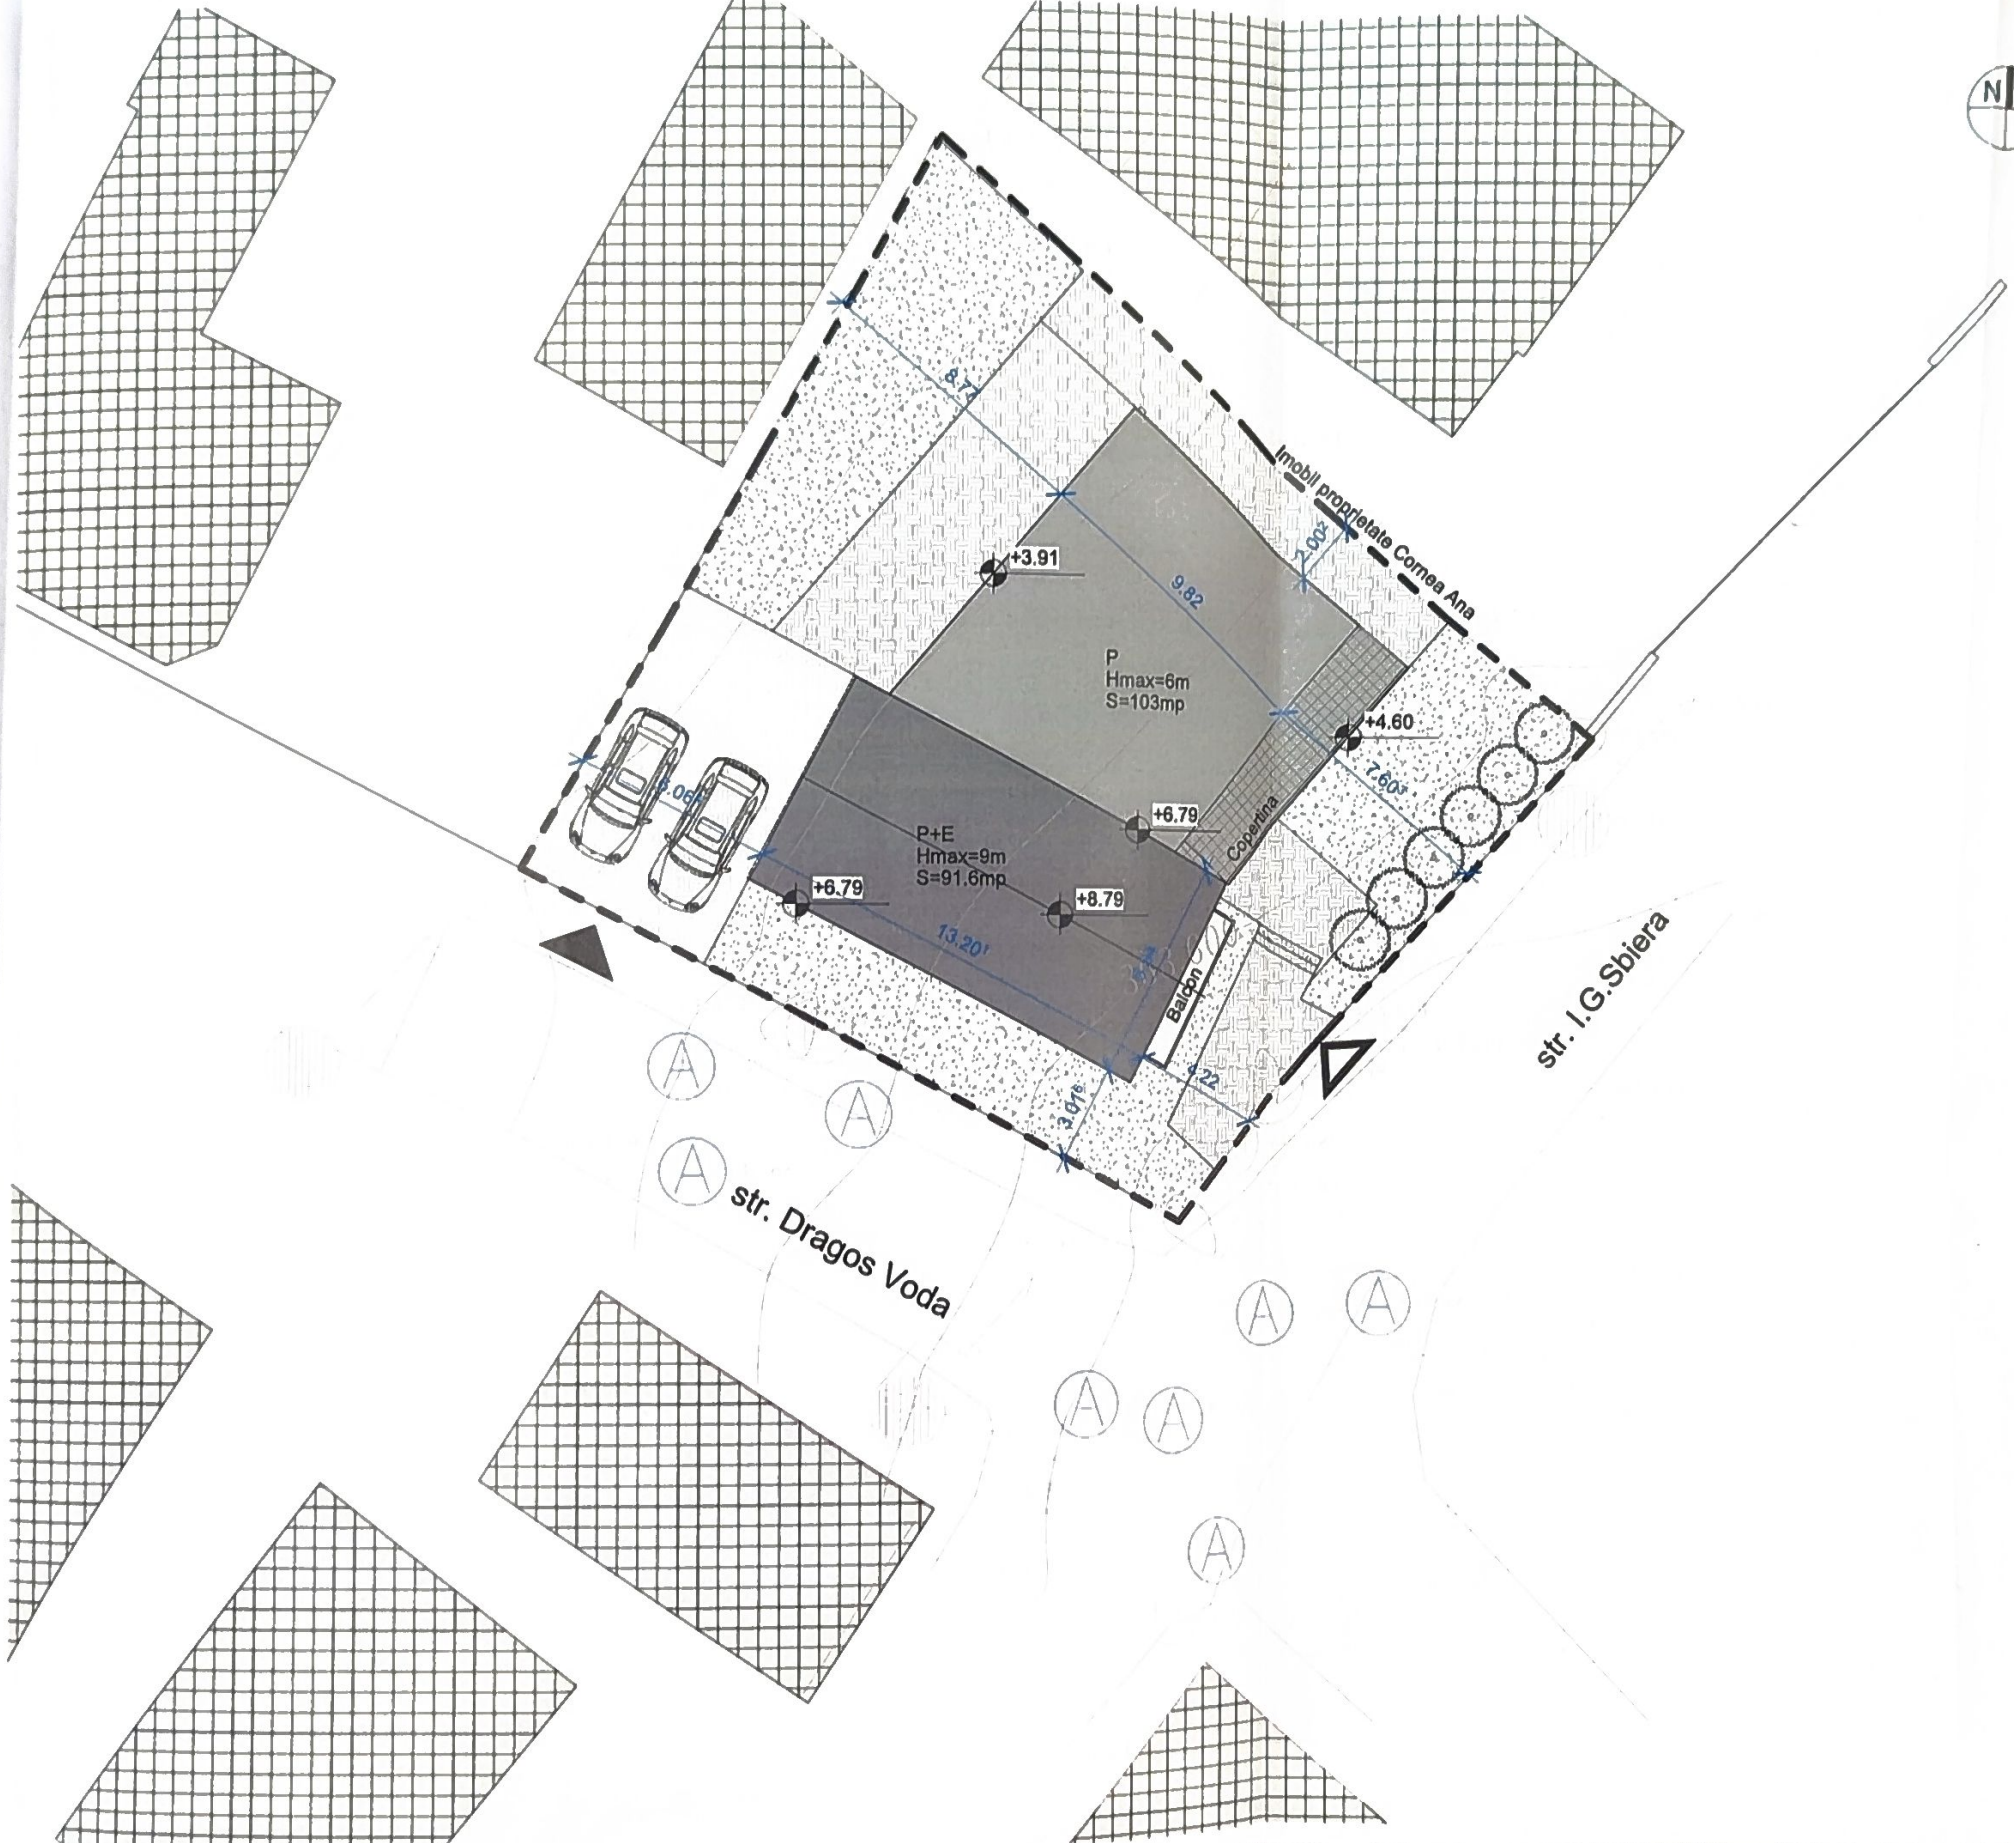

GHUTA D. 10-11
ROMANIA
NR. 1347
VERIFICAT

Legenda:

- Limita proprietate
- Constructie propusa P
- Constructie propusa P+E
- Spatiu Pavat
- Spatiu verde
- ▲ Acces pietonal
- ▲ Acces auto
- ▤ Constructii existente

Steren: 521mp
SCexistent: 0mp

SCpropus: 194.6mp
SCDpropus: 286.2mp

ORDINUL ARHITECTILOR
POI propus: 37.3%
CUT propus: 0.5%

Suprafata spatiu verde 38%
SPOIALA

ARHIMAS STUDIO S.R.L.
ARHIMAS
SUCEAVA - ROMANIA

Nr.	Descriere	Data
Revizua		
Verificarea		

Proiectant general:

ARHIMAS
ARHIMAS STUDIO SRL
str. Calea Unirii nr. 20J - Suceava

Titlu Proiect:

**LOCUINTA INDIVIDUALA CU
REGIM REDUS DE
INALTIME, IMPREJMUIRE
LOCURI DE PARCARE,
SPATII VERZI**


str. I. G. Sbiera nr. 43 - Suceava

Beneficiar:


**SPOIALA ANDREI si SPOIALA
MONICA**
str. I. G. Sbiera nr. 43, mun. Suceava, jud. Suceava

Seri Proiect	Proiectat	Proiectat	Proiectat	Proiectat	Proiectat
10	10	10	10	10	10
DTAC	DTAC	DTAC	DTAC	DTAC	DTAC
08/02/21	08/02/21	08/02/21	08/02/21	08/02/21	08/02/21
297 x 420	297 x 420	297 x 420	297 x 420	297 x 420	297 x 420
1 : 200	1 : 200	1 : 200	1 : 200	1 : 200	1 : 200
A01	A01	A01	A01	A01	A01

PLAN DE SITUATIE

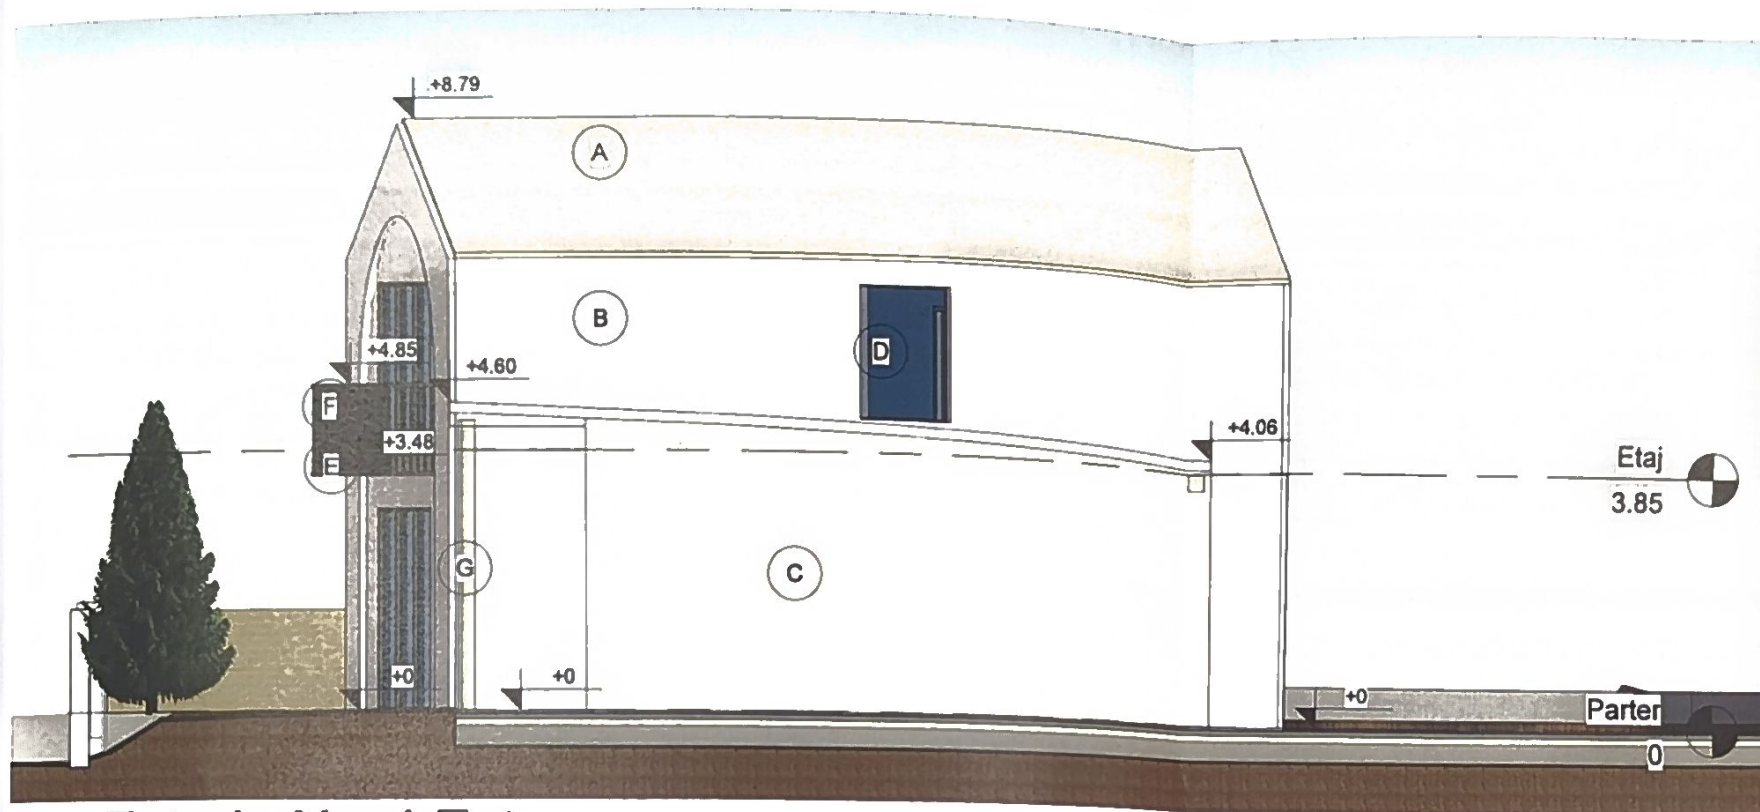


NE Fatada Nord-Est
1 : 100

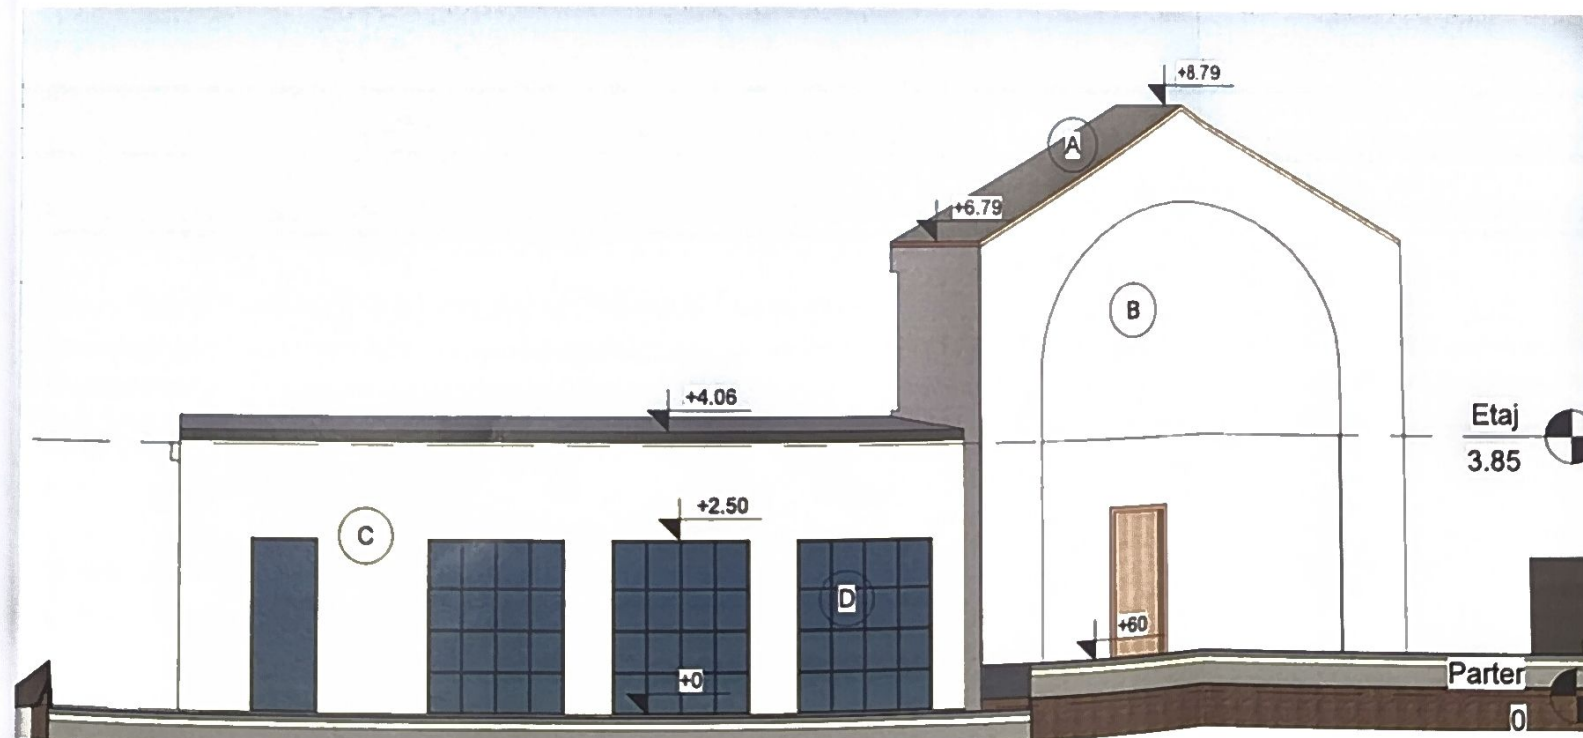

NV Fatada Nord-Vest
1 : 100

A	TIGLA METALICA GRI ANTRACIT
B	CARAMIDA ROSIE TENCUITA CU PRAF DE PIATRA NUANTA BEJ
C	TENCUIALA DIN PRAF DE PIATRA NUANTA BEJ
D	TAMPLARIE NEGRU MAT
E	TENCUIALA DECORATIVA NEGRU MAT
F	BALUSTRADA METAL NEGRU MAT
G	STALPI BETON APARENT
H	LEMN MARO MAT

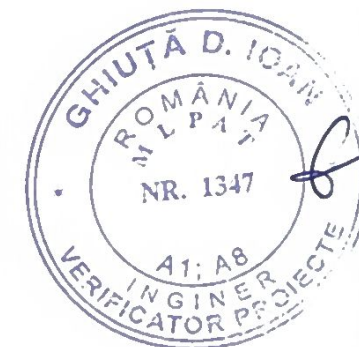

Nr.	Descriere	Data
Revizii		
Verificator		
Proiectant		

Proiectant general
ARHIMAS
ARHIMAS STUDIO SRL
str. Calea Unirii nr. 20J - Suceava

Titlu Proiect
LOCUINTA INDIVIDUALA CU REGIM REDUS DE INALTIME, IMPREJMUIRE LOCURI DE PARCARE, SPATII VERZI
str. I. G. Sbierea nr. 43 - Suceava

Beneficiar
SPOIALA ANDREI si SPOIALA MONICA
str. I. G. Sbierea nr. 43, mun. Suceava, jud. Suceava

Solu Proiect	10
Proiectant	DTAC
Data	08/02/21
Format	297 x 420
Scara	1 : 100
Intitulat	FATADE NORD-EST/NORD-VEST
Intitulat	A06

Acest document este proprietatea firmei ARHIMAS STUDIO SRL si nu poate fi folosit, transmis sau reproducut, total sau partial, fara autorizarea expresa a scrisa. Utilizarea sa trebuie sa fie conforma celei pentru care a fost elaborat. Documentul este valabil numai cu semnatura si stampila in original.

