



Legenda:

1. Invelitoare din țigla ceramica;
2. Tamplarie din PVC cu geam termopan culoare alb;
3. Tencuiala decorativa pentru exterior culoare alb;
4. Jgheaburi si burane din PVC;
5. Tencuiala decorativa pentru exterior culoare crem;



PROEXPERT DESIGN			DENUMIRE INVESTITIE:	CONTINUARE LUCRARI LA CONSTRUCTIA AUT. CU A.C. NR.289/12.07.2016 SI LUCRARI DE MODIFICARE SI EXTINDERE PRIN CRESTEREA SUPRAFETEI CONSTRUITE DESFASURATE	NR.PROIECT: PRD 694/2024
Adresa: str. Slatioarel, nr.1, camera 113, mun. Suceava, jud. Suceava ORC/CUI: J33/677/2009 ; 25924775 tel/fax/mob: 0330 803 351, 0740 308 955, 0740 231 909 e-mail/web: proexpert_design@yahoo.com; www.proexpertdesign.ro cod IBAN: RO05BRDE340SV32333983400 - BRD Suceava			ADRESA INVESTITIE:	Str. Voronet, nr.9, mun. Suceava, jud. Suceava	NR.PLANSA: A08-00
ORDINUL ARHITECTILOR			BENEFICIAR ADRESA:	LASLOVICI PAUL STEFAN Str. Mihoveni, nr.1, Scheia, jud. Suceava	DATA: 2024
SPECIFICATIE			NUME	5550	
SEF PROIECT			arh. Madalina Ulanovschi		
PROIECTAT			arh. Madalina Ulanovschi		
DESENAT			arh. Madalina Ulanovschi		
DIRECTOR			ing. Gabriel Pinteala		
			SCARA:	TITLU PLANSA: FATADA PRINCIPALA PROPUSA	FAZA PROIECT: DTAC
			1:100	PLANSA NR:PRD 694/2024-DTAC-PL-A08-00	SPECIALITATE: ARHITECTURA




Legenda:

1. Invelitoare din tigla ceramica;
2. Tamplarie din PVC cu geam termopan culoare alb;
3. Tencuiala decorativa pentru exterior culoare alb;
4. Jgheaburi si burlane din PVC.
5. Tencuiala decorativa pentru exterior culoare crem;



CLASA DE IMPORTANTA = IV CATEGORIA DE IMPORTANTA = D GRADUL DE REZISTENTA LA FOC = II	PROEXPERT DESIGN		DENUMIRE INVESTITIE:	CONTINUARE LUCRARI LA CONSTRUCTIA AUT. CU A.C. NR.289/12.07.2016 SI LUCRARI DE MODIFICARE SI EXTINDERE PRIN CRESTEREA SUPRAFETEI CONSTRUITE DESFASURATE	NR.PROIECT: PRD 694/2024
	Adresa: str. Slatioarei, nr.1, camera 113, mun. Suceava, jud. Suceava ORC/CUI: J33/677/2009 ; 25924775 tel/fax/mob: 0330 803 351, 0740 308 955, 0740 231 909 e-mail/web: proexpert_design@yahoo.com; www.proexpertdesign.ro cod IBAN: RO05BRDE340SV32333983400 - BRD Suceava		ADRESA INVESTITIE:	Str. Voronet, nr.9, mun. Suceava, jud. Suceava	NR.PLANSA: A09-00
	SPECIFICATIE	NUME	BENEFICIAR ADRESA:	LASLOVICI PAUL STEFAN Str. Mihoveni, nr.1, Scheia, jud. Suceava	DATA: 2024
	SEF PROIECT	arh. Madalina Ulanovschi	SCARA:	TITLU PLANSA: FATADA POSTERIOARA PROPUSA	FAZA PROIECT: DTAC
	PROIECTAT	arh. Madalina Ulanovschi	1:100	PLANSA NR:PRD 694/2024-DTAC-PL-A09-00	SPECIALITATE: ARHITECTURA
	DESENAT	arh. Madalina Ulanovschi			
DIRECTOR	ing. Gabriel Pinteala				

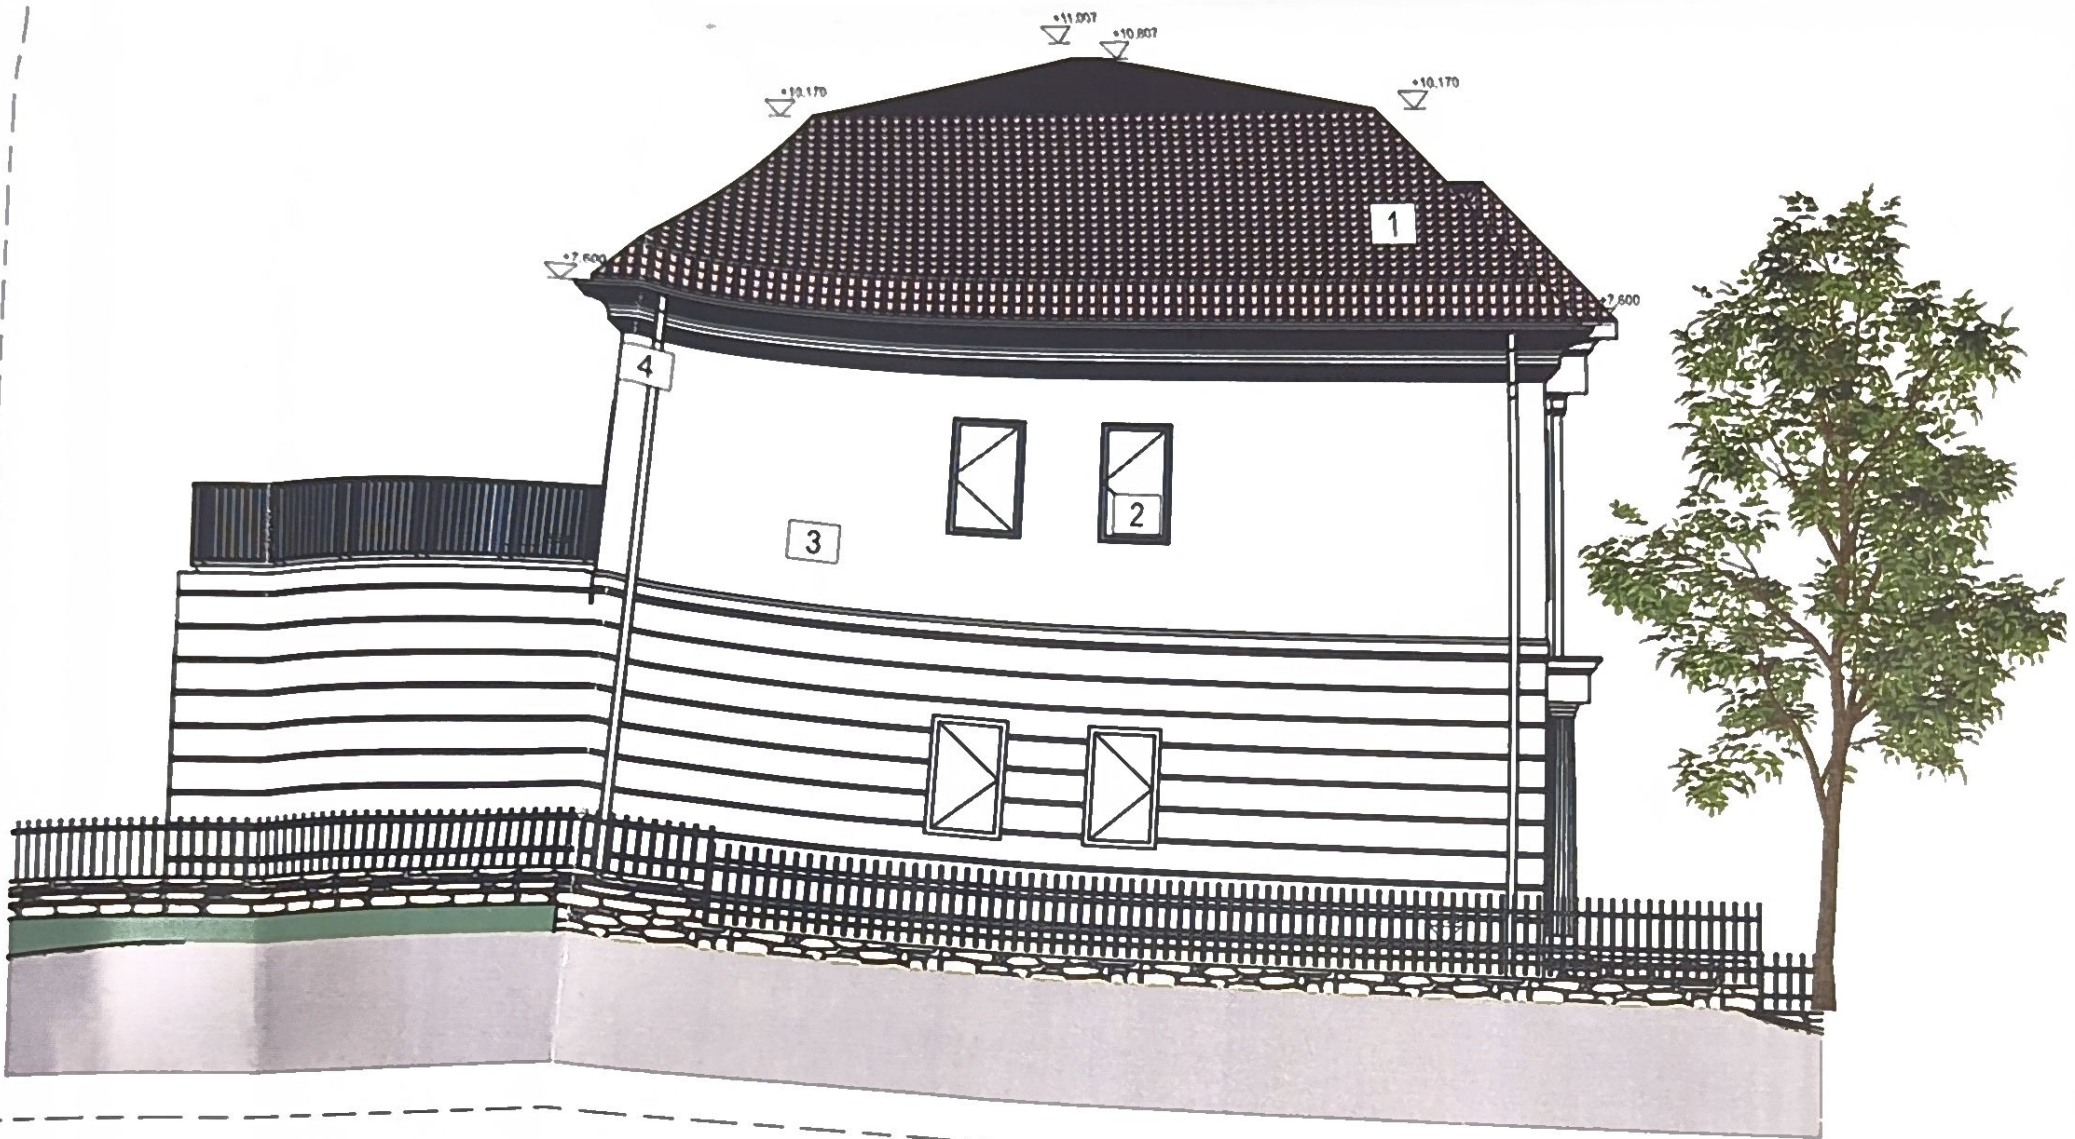


Legenda:

1. Invelitoare din tigla ceramica;
2. Tamplarie din PVC cu geam termopan culoare alb;
3. Tencuiala decorativa pentru exterior culoare alb;
4. Jgheaburi si burlane din PVC;
5. Tencuiala decorativa pentru exterior culoare crem;



CLASA DE IMPORTANTA - IV CATEGORIA DE IMPORTANTA - D GRADUL DE REZISTENTA LA FOC = II	PROEXPERT DESIGN		DENUMIRE INVESTITIE:	CONTINUARE LUCRARI LA CONSTRUCTIA AUT. CU A.C. NR.289/12.07.2016 SI LUCRARI DE MODIFICARE SI EXTINDERE PRIN CRESTEREA SUPRAFETEI CONSTRUITE DESFASURATE	NR.PROIECT: PRD 694/2024	
	Adresa: str. Slatioarei, nr.1, camera 113, mun. Suceava, jud. Suceava ORC/CUI: J33/677/2009 ; 25924775 tel/fax/mob: 0330 803 351, 0740 308 955, 0740 231 909 e-mail/web: proexpert_design@yahoo.com; www.proexpertdesign.ro cod IBAN: RO05BRDE340SV32333983400 - BRD Suceava		ADRESA INVESTITIE:	Str. Voronet, nr.9, mun. Suceava, jud. Suceava	NR.PLANSA: A10-00	
	SPECIFICATIE		NUME	BENEFICIAR ADRESA:	LASLOVICI PAUL STEFAN Str. Mihoveni, nr.1, Schela, jud. Suceava	DATA: 2024
	SEF PROIECT		arh. Madalina Ulanovschi	SCARA:	TITLU PLANSA: FATADA LAT. STANGA PROPUSA	FAZA PROIECT: DTAC
	PROIECTAT		arh. Madalina Ulanovschi	1:100		SPECIALITATE: ARHITECTURA
	DESENAT		arh. Madalina Ulanovschi			
DIRECTOR		ing. Gabriel Pinteala		PLANSA NR:PRD 694/2024-DTAC-PL-A10-00		

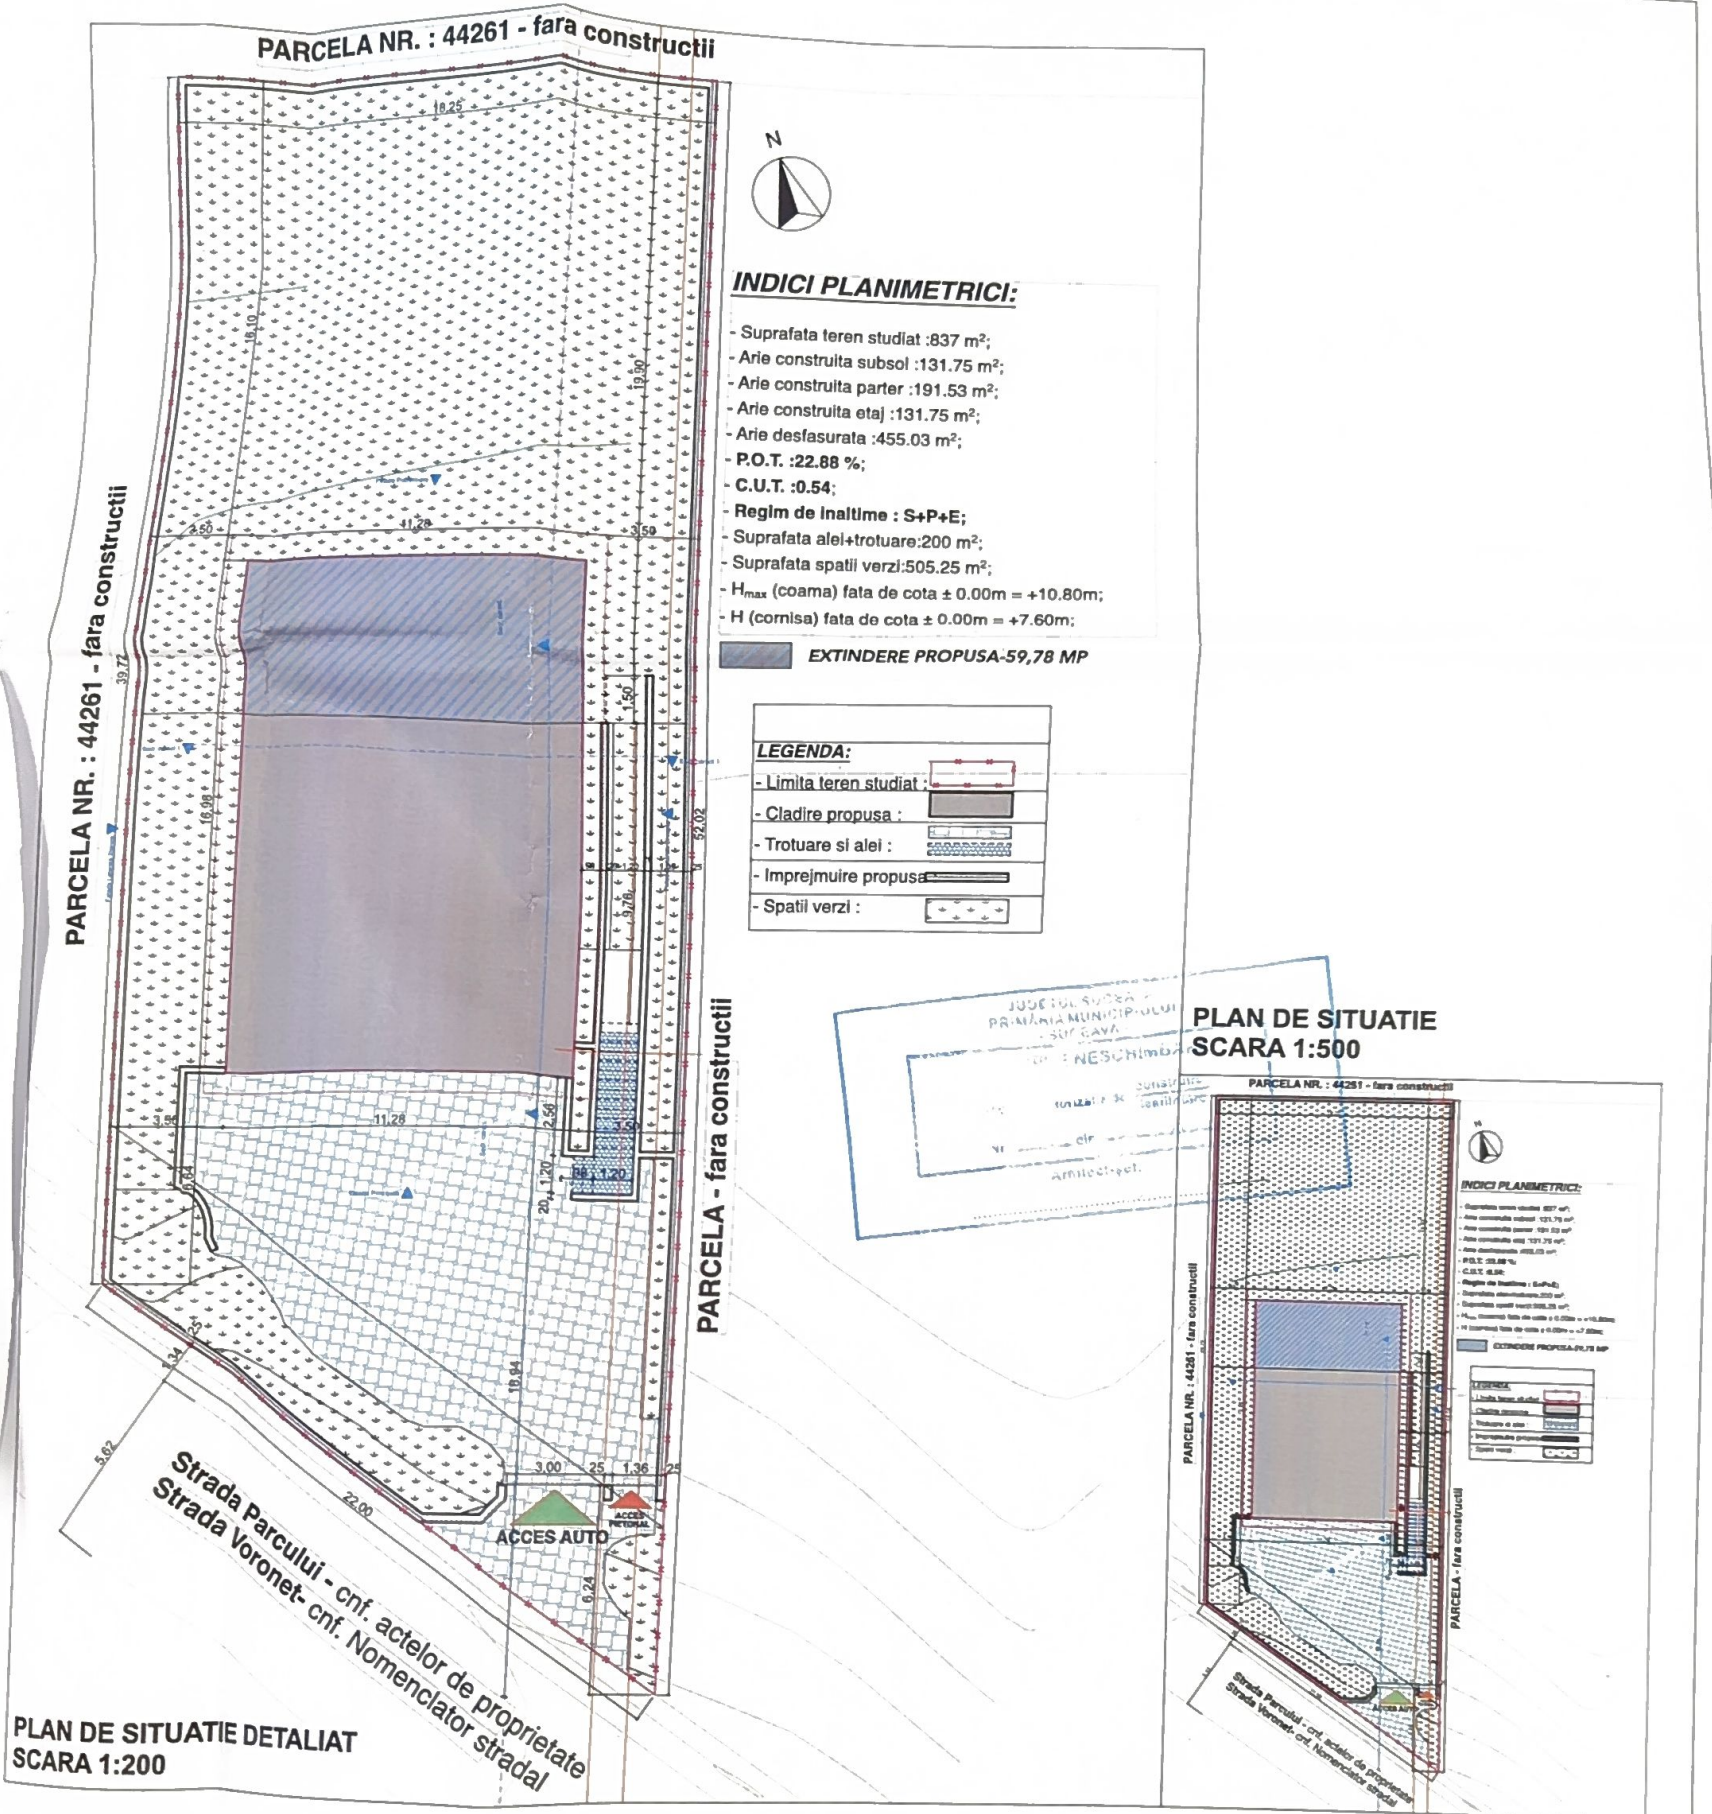

Rgi 70520/2024
Prezentul document recepționat este valabil
însotit de procesul verbal de recepție nr. 3112/2024

Danut-
Arminiu Tiron
Semnat digital de Danut-
Arminiu Tiron
Data: 2024.10.30 08:11:45
+02'00'



PROEXPERT DESIGN str. Slatioarei, nr.1, camera 113, mun. Suceava, jud. Suceava Adresa: 333/677/2009 ; 25924775 ORC/CUI: 0330 803 351, 0740 308 955, 0740 231 909 tel/fax/mob: proexpert_design@yahoo.com; www.proexpertdesign.ro e-mail/web: RO05BRDE340SV32333983400 - BRD Suceava cod IBAN:		DENUMIRE INVESTITIE:	CONTINUARE LUCRARI LA CONSTRUCTIA AUT. CU A.C. NR.289/12.07.2016 SI LUCRARI DE MODIFICARE SI EXTINDERE PRIN CRESTEREA SUPRAFETEI CONSTRUITE DESFASURATE	NR.PROIECT: PRD 694/2024
ADRESA INVESTITIE:		ADRESA INVESTITIE:	Str. Voronet, nr.9, mun. Suceava, jud. Suceava	NR.PLANSA: A02-00
BENEFICIAR:		BENEFICIAR:	LASLOVICI PAUL STEFAN Str. Mihoveni, nr.1, Scheia, jud. Suceava	DATA: 2024
SCARA:		SCARA:	TITLU PLANSA: PLAN DE SITUATIE	FAZA PROIECT: DTAC
1:500, 1:200		1:500, 1:200	PLANSA NR: PRD 694/2024-DTAC-PL-A02-00	SPECIALITATE: ARHITECTURA
SPECIFICATIE		NUME	SEMNTURA	
SEF PROIECT		arh. Madalina Ulanovschi	arh. Madalina Ulanovschi	
PROIECTAT		arh. Madalina Ulanovschi	arh. Madalina Ulanovschi	
DESENAT		arh. Madalina Ulanovschi	arh. Madalina Ulanovschi	
DIRECTOR		ing. Gabriel Pinteala	ing. Gabriel Pinteala	