
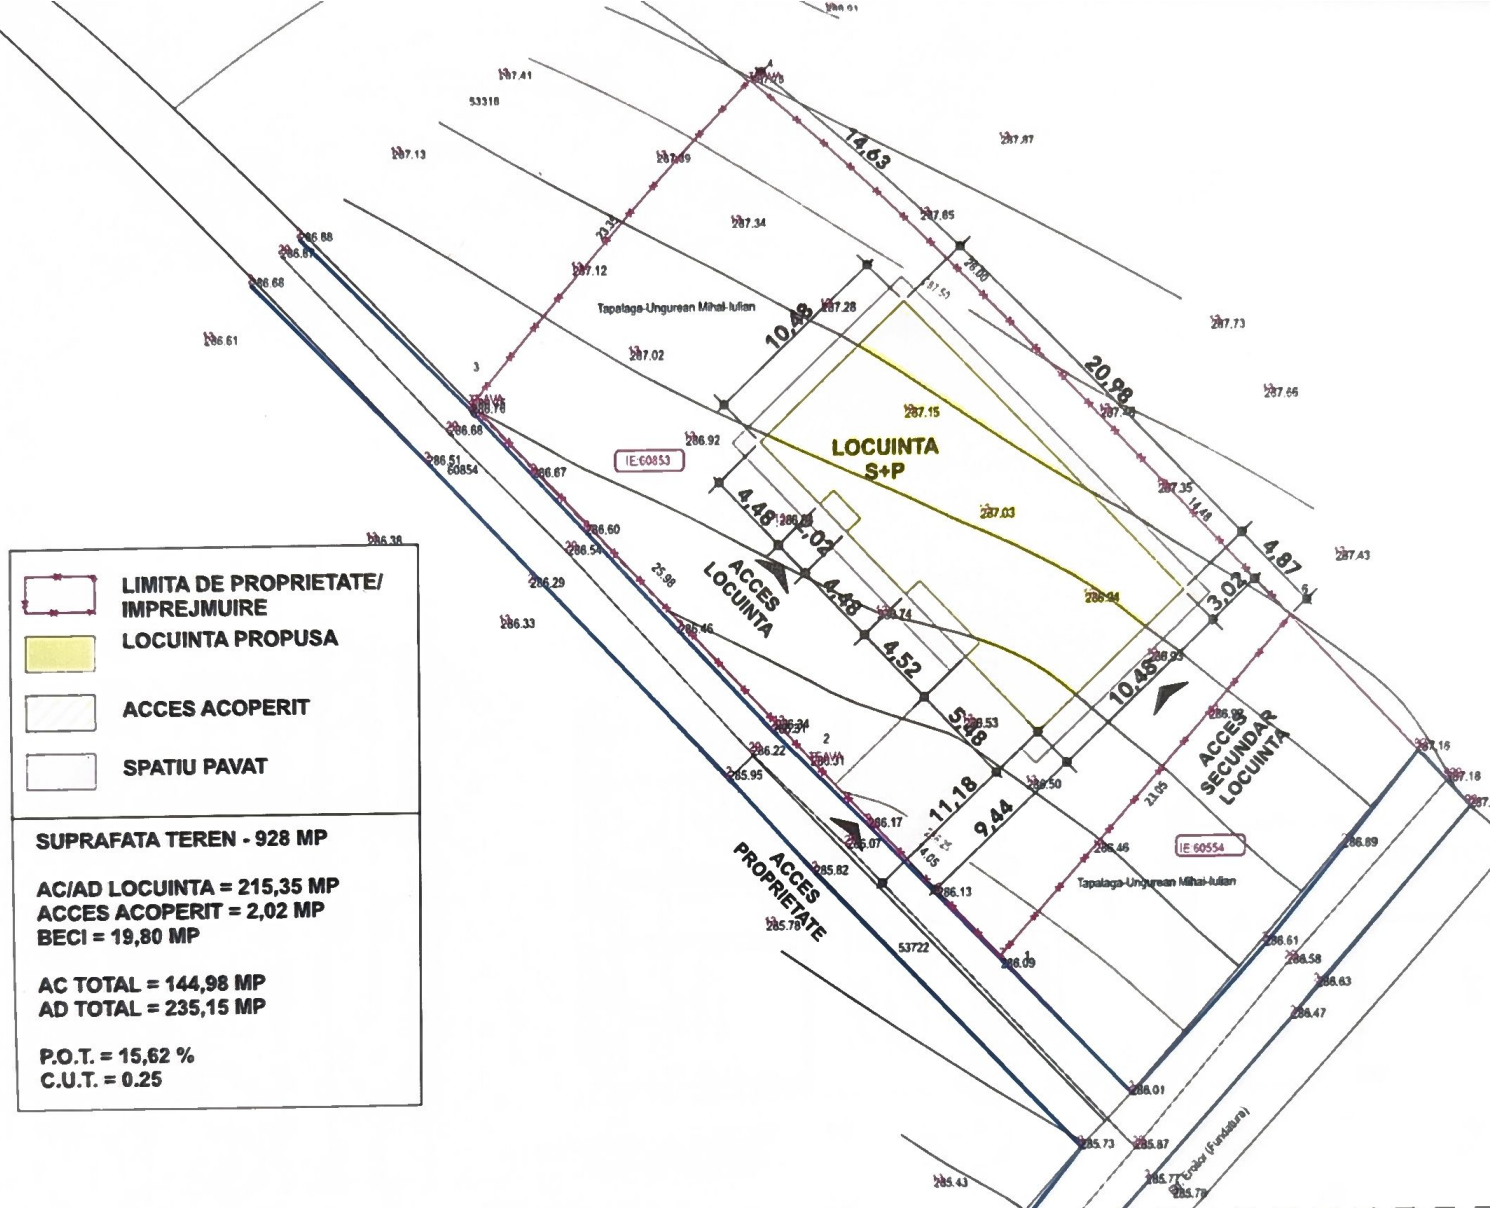


Rgi 71913/2025
Prezentul document receptionat este valabil
insotit de procesul verbal de receptie nr.
2102/2025

Danut-Arminiu
Tiron

Semnat digital de Danut-Arminiu
Tiron
Data: 2025.10.08 09:02:27 +03'00'

CLASA DE IMPORTANTA = IV CATEGORIA DE IMPORTANTA = D GRADUL DE REZISTENTA LA FOC = III	PROEXPERT BUSINESS CENTER SR.L.			DENUMIRE INVESTITIE:	CONSTRUIRE LOCUINTA INDIVIDUALA CU REGIM MIC DE INALTIME, ANEXE SI IMPREJMUIRE	NR.PROIECT: PBC 157/2025
	Adresa: str. Prefect Dimitrie Cojocaru, nr.99-A1, sat Sf. Ilie, com. Schela, jud. Suceava			ADRESA INVESTITIE:	Strada Artur Gorovei, nr.45, Mun. Suceava, Jud. Suceava	NR.PLANSA: A.02
	ORC/CUI: J33/1210/2020 ; 43074800			BENEFICIAR ADRESA:	TAPALAGA-UNGUREAN MIHAI-IULIAN Strada Eroilor, nr.45A, Mun. Suceava, Jud. Suceava	DATA: 2025
	tel/fax/mob: 0330 803 351, 0740 231 909					
	e-mail/web: proexpertbusinesssr@gmail.com;					
cod IBAN: RO29INGB0000999910725970-ING BANK			SCARA:	TITLU PLANSA: PLAN DE SITUATIE	FAZA PROIECT: DTAC	
SPECIFICATIE			NUME	SEMNATURA	PLANS NR:PBC 157/2025-DTAC-PL-A.02	SPECIALITATE: ARHITECTURA
SEF PROIECT			arh. Madalina Ulanovschi	DIN EXAMINATIA		
PROIECTAT			arh. Madalina Ulanovschi	3550		
DESENAT			arh. Madalina Ulanovschi	3550		
DIRECTOR			ing. Gabriel Pinteala	1:500		

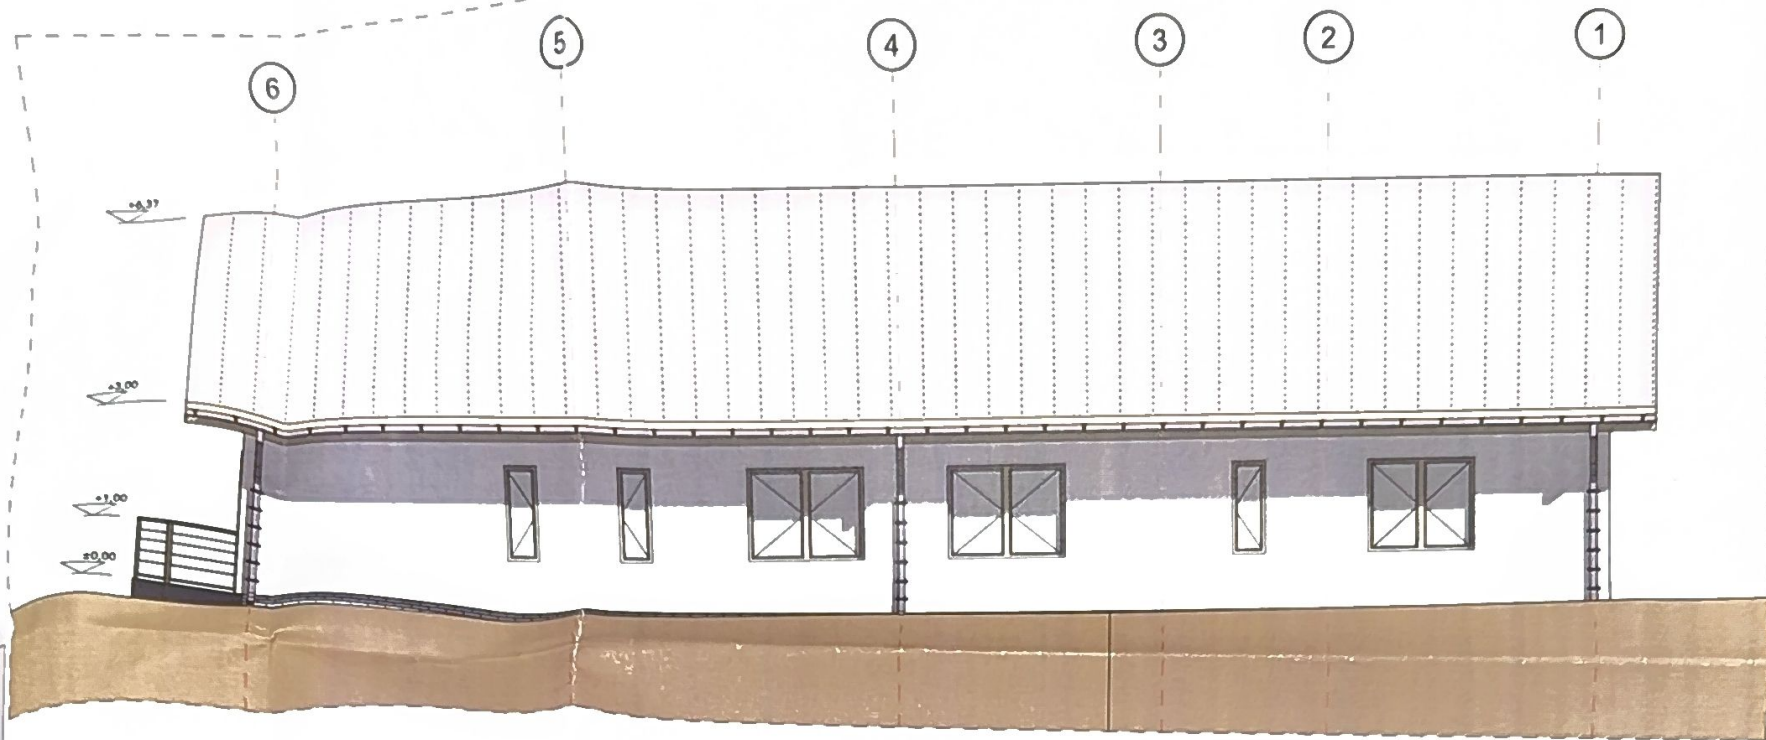


FATADA POSTERIOARA

1:100

LEGENDA FINISAJE;

- TAMPLARIE DIN PVC CU GEAM TERMOPAN
- JGHEABURI SI BURLANE METALICE
- TENCUIALA DECORATIVA PENTRU EXTERIOR LA PERETI
- BALUSTRADA DIN LEMN TRATAT PENTRU EXTERIOR
- LAMBRIU PENTRU EXTERIOR-PARTIAL

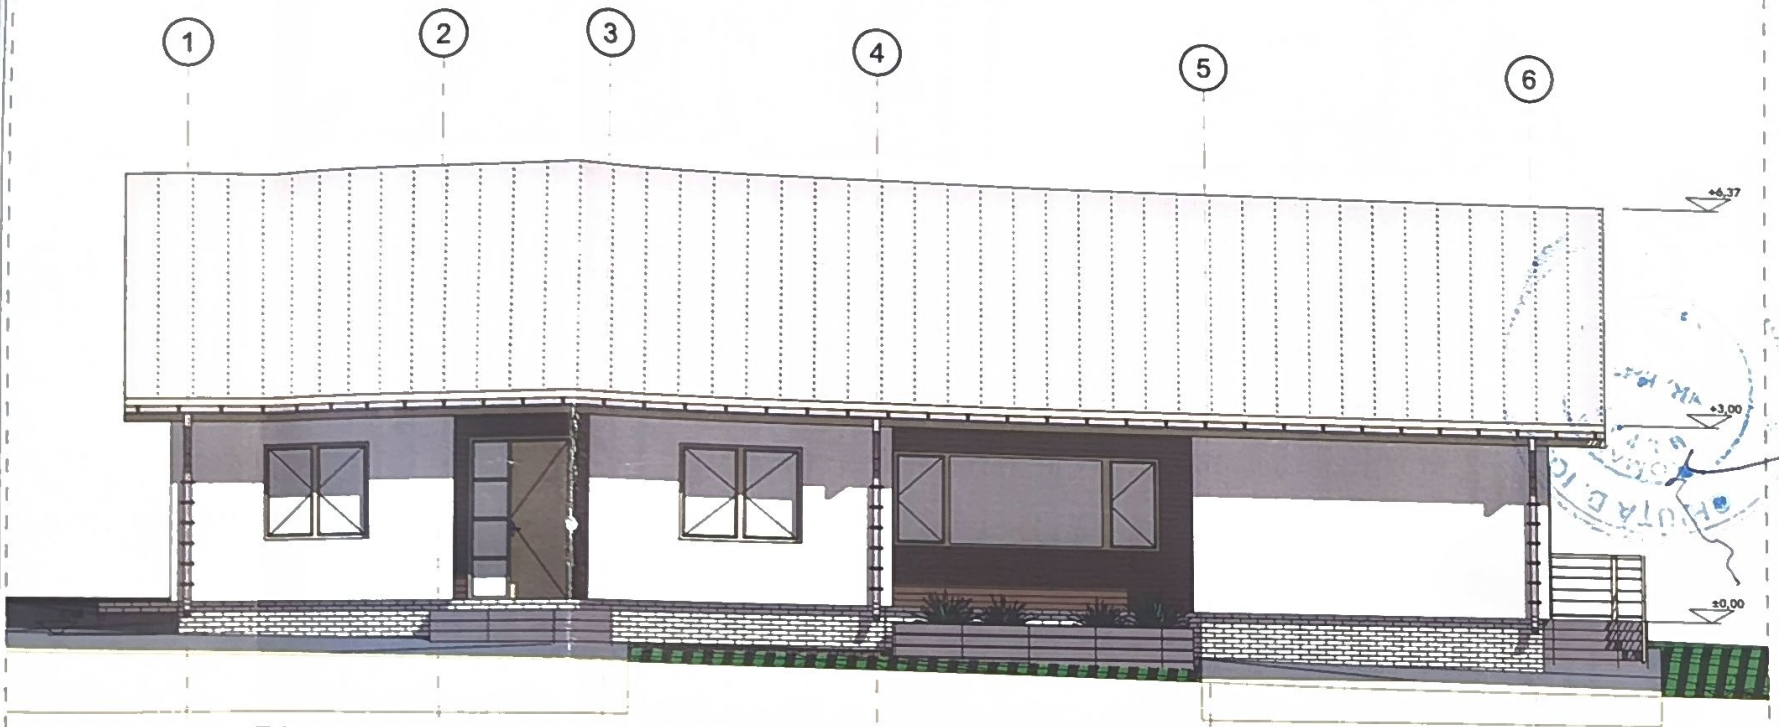


FATADA PRINCIPALA

FATADA PRINCIPALA/ POSTERIOARA

1:100

CLASA DE IMPORTANTA = IV CATEGORIA DE IMPORTANTA = D GRADUL DE REZISTENTA LA FOC = II	PROEXPERT BUSINESS CENTER S.R.L.		DENUMIRE INVESTITIE:	CONSTRUIRE LOCUINTA INDIVIDUALA CU REGIM MIC DE INALTIME, ANEXE SI IMPREJMUIRE	NR.PROIECT: PBC 157/2025
	Adresa: str. Prefect Dimitrie Cojocaru, nr.99-A1, sat SL. Ilie, com. Scheia, Jud. Suceava		ADRESA INVESTITIE:	Strada Artur Gorovei, nr.45, Mun. Suceava, Jud. Suceava	NR.PLANSAS: A.06
	ORC/CUI: J33/1210/2020 : 43074800		BENEFICIAR ADRESA:	TAPALAGA-UNGUREAN MIHAI-IULIAN Strada Eroilor, nr.45A, Mun. Suceava, Jud. Suceava	DATA: 2025
	tel/fax/mob: 0330 803 351, 0740 231 909		SCARA:	TITLU PLANSAS: FATADA PRINCIPALA/ POSTERIOARA	FAZA PROIECT: DTAC
	e-mail/web: proexpertbusinesssr1@gmail.com;		1:100		SPECIALITATE: ARHITECTURA
	cod IBAN: RO29INGB0000999910725970-ING BANK			PLANSAS NR:PBC 157/2025-DTAC-PL-A.06	
	SPECIFICATIE	NUME			
SEF PROIECT	arh. Madalina Ulanovschi	5556			
PROIECTAT	arh. Madalina Ulanovschi	5556			
DESENAT	arh. Madalina Ulanovschi	5556			
DIRECTOR	ing. Gabriel Pinteala	5556			

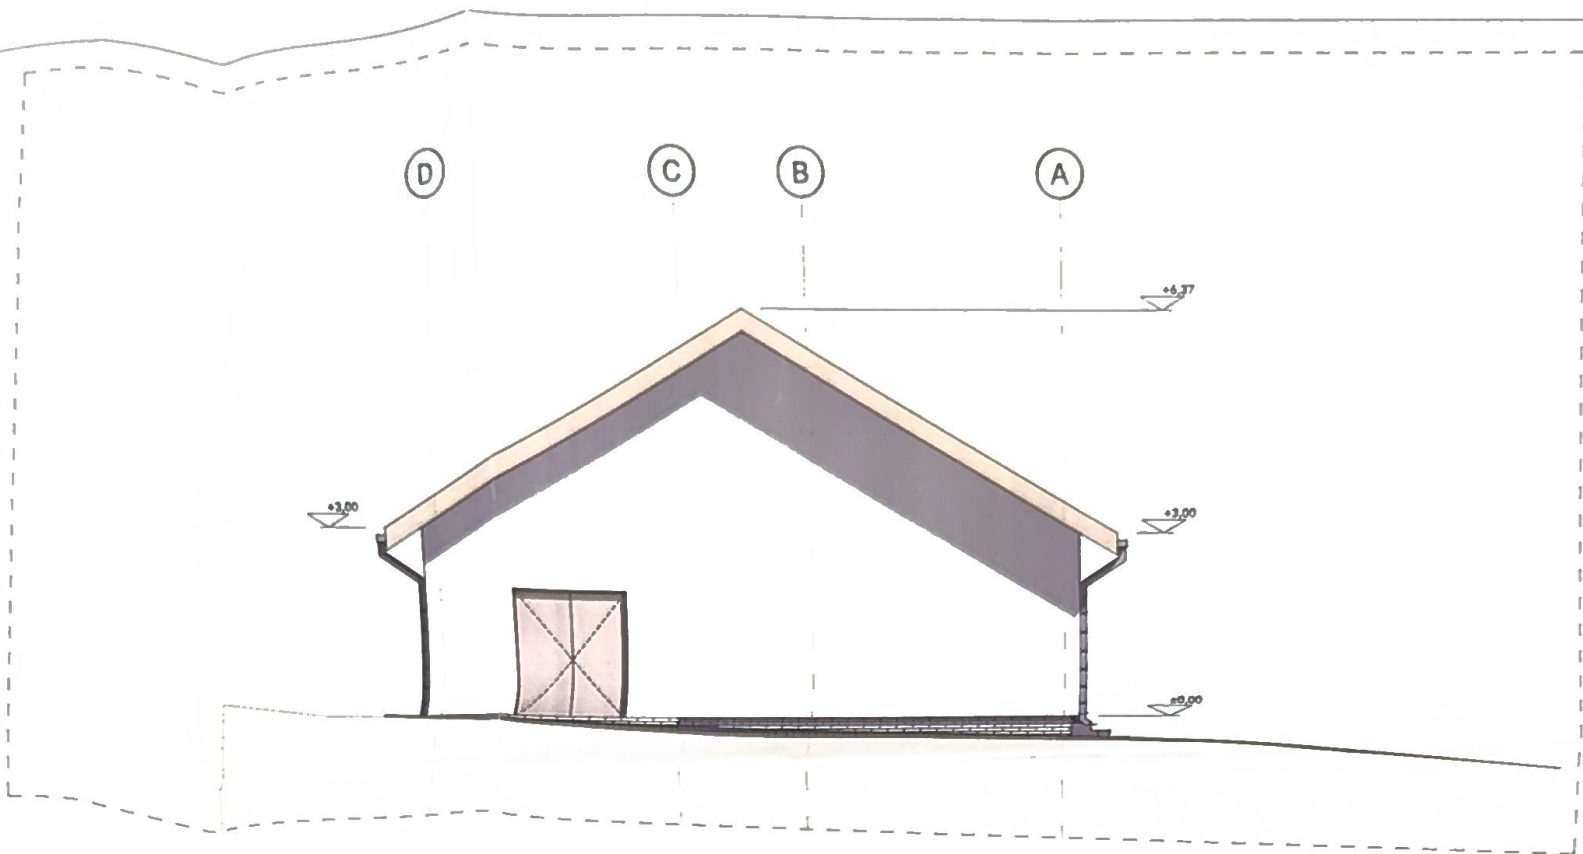


FATADA LATERALA STANGA

1:100

LEGENDA FINISAJE;

- TAMPLARIE DIN PVC CU GEAM TERMOPAN
- JGHEABURI SI BURLANE METALICE
- TENCUIALA DECORATIVA PENTRU EXTERIOR LA PERETI
- BALUSTRADA DIN LEMN TRATAT PENTRU EXTERIOR
- LAMBRIU PENTRU EXTERIOR-PARTIAL

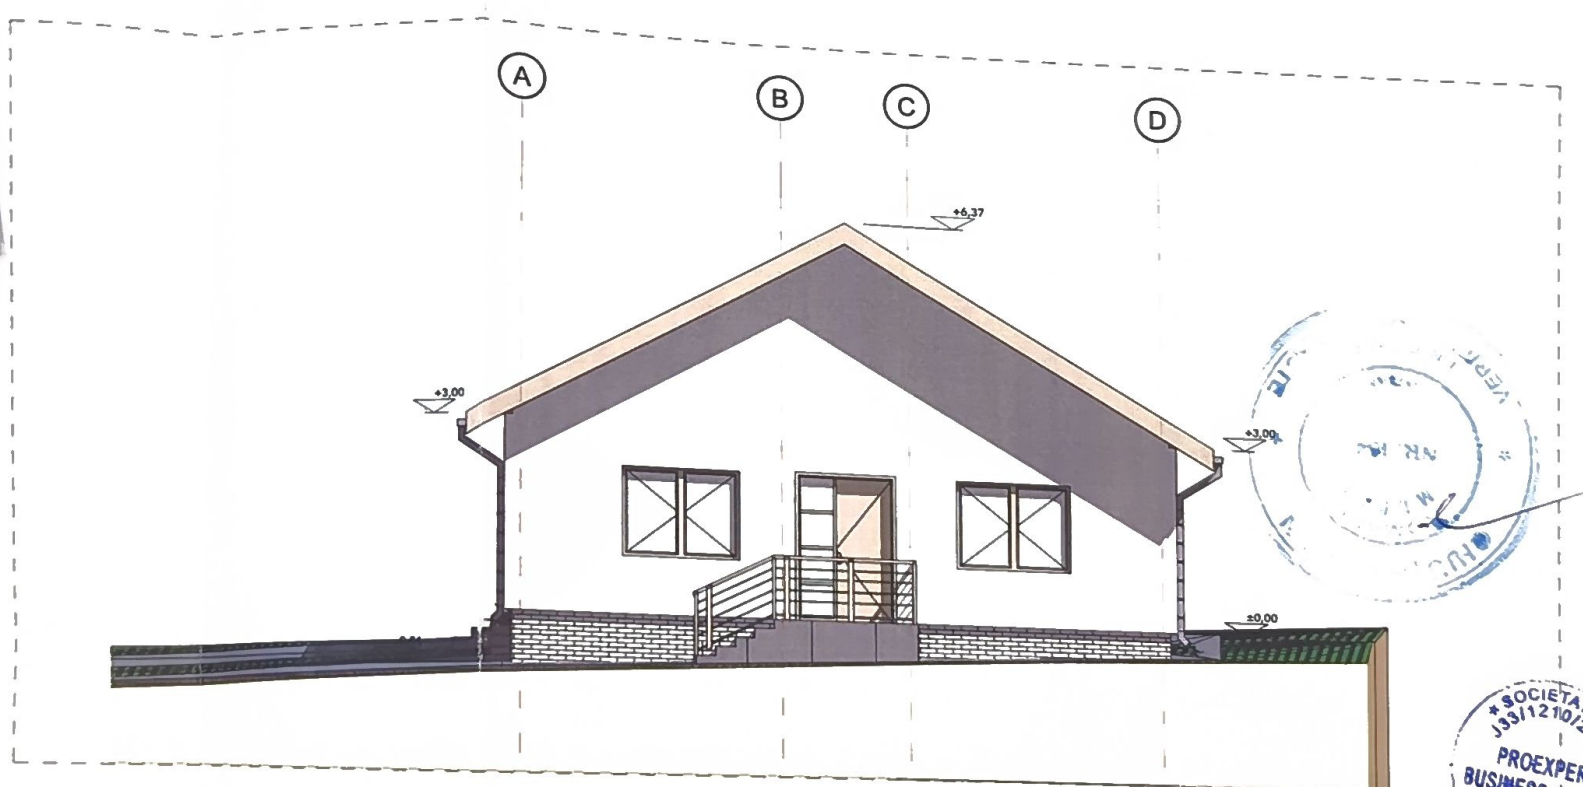

FATADA LATERALA DREAPTA

1:100

CLASA DE IMPORTANTA = IV
CATEGORIA DE IMPORTANTA = D
GRADUL DE REZISTENTA LA FOC = II

PROEXPERT BUSINESS CENTER SR.L.			DENUMIRE INVESTITIE:	CONSTRUIRE LOCUINTA INDIVIDUALA CU REGIM MIC DE INALTIME, ANEXE SI IMPREJMUIRE	NR.PROIECT: PBC 157/2025
Adresa: str. Prefect Dimitrie Cojocaru, nr.99-A1, sat St. Ilie, com. Schela, jud. Suceava			ADRESA INVESTITIE:	Strada Artur Gorovel, nr.45, Mun. Suceava, Jud. Suceava	NR.PLANS: A.07
ORC/CUI: J33/1210/2020 ; 43074800					
tel/fax/mob: 0330 803 351, 0740 231 909					
e-mail/web: proexpertbusinessr@gmail.com;					
cod IBAN: RO29INGB0000999910725970-ING BANK			BENEFICIAR ADRESA-ECTILOR	TAPALAGA-UNGUREAN MIHAI-IULIAN Strada Eroilor, nr.45A, Mun. Suceava, Jud. Suceava	DATA: 2025
SPECIFICATIE	NUME	SEM NATURA			
SEF PROIECT	arh. Madalina Ulanovschi	5555			
PROIECTAT	arh. Madalina Ulanovschi	100000			
DESENAT	arh. Madalina Ulanovschi		SCARA:	TITLU PLANSA: FATADE LATERALE	FAZA PROIECT: DTAC
DIRECTOR	ing. Gabriel Pinteala				
				PLANS NR:PBC 157/2025-DTAC-PL-A.07	SPECIALITATE: ARHITECTURA