



FATADA PRINCIPALA




FATADA LATERALA DREAPTA



Categoria de importanta (conform HGR nr. 766/1997) - D
Clasa de importanta (conform Codului de proiectare seismică P100/1 - 2013) - IV


Semnificație	Nume și prenume	Semnatura	Referat / nr./ dată
Proiectant general: S.C. Global Topexpert S.R.L. Suceava Jud. Suceava, loc. Sfantu Ilie, Str. Victoriei, nr. 18 J33/893/2015 CUI: 35073137 Denumirea lucrării: Obținerea Autorizației de Construire pentru hala depozitare materiale construcții, împrejurime, locuri de parcare, sintetizare verticală, spații verzi amenajate, racorduri/bransamente la utilități, pe teren proprietate privată în suprafață de 1764 mp (din acte), 1799 (masurată), identic cu parcela cadastrală nr. 47348, situat în intravilanul Municipiului Suceava pe str. Aurel Vlaicu, f.n., conform PUZ aprobat prin HCL nr. 175/31.07.2025, amenajare acces la drumul public și organizare de șantier Obținerea Acordului/Autorizației administratorului drumului pentru racorduri/bransamente la rețelele urbane de utilități. Adresă: Jud. Suceava, mun. Suceava, str. Aurel Vlaicu, nr. cad. 47348			
Semnificație	Nume și prenume	Semnatura	Referat / nr./ dată
Șef proiect	arh. Iacovici Nistor - Vasile		Nr. Pr. Gen. 208/2025
Proiectat arh.	arh. Iacovici Nistor - Vasile		Fază pr.: D.T.A.C.
Desenat	arh. Iacovici Nistor - Vasile		Nr. planșet: A30
Proiectant str.	Ing. Ciuca A. Vlad		
Manager proiect	Ing. Isepcluc Daniel		
Scara:	1:100		
Data:	2025		
Beneficiar:	Hromel Cars Service SRL		
Denumire planșă:	Fatada principala și fatada laterala dreapta		

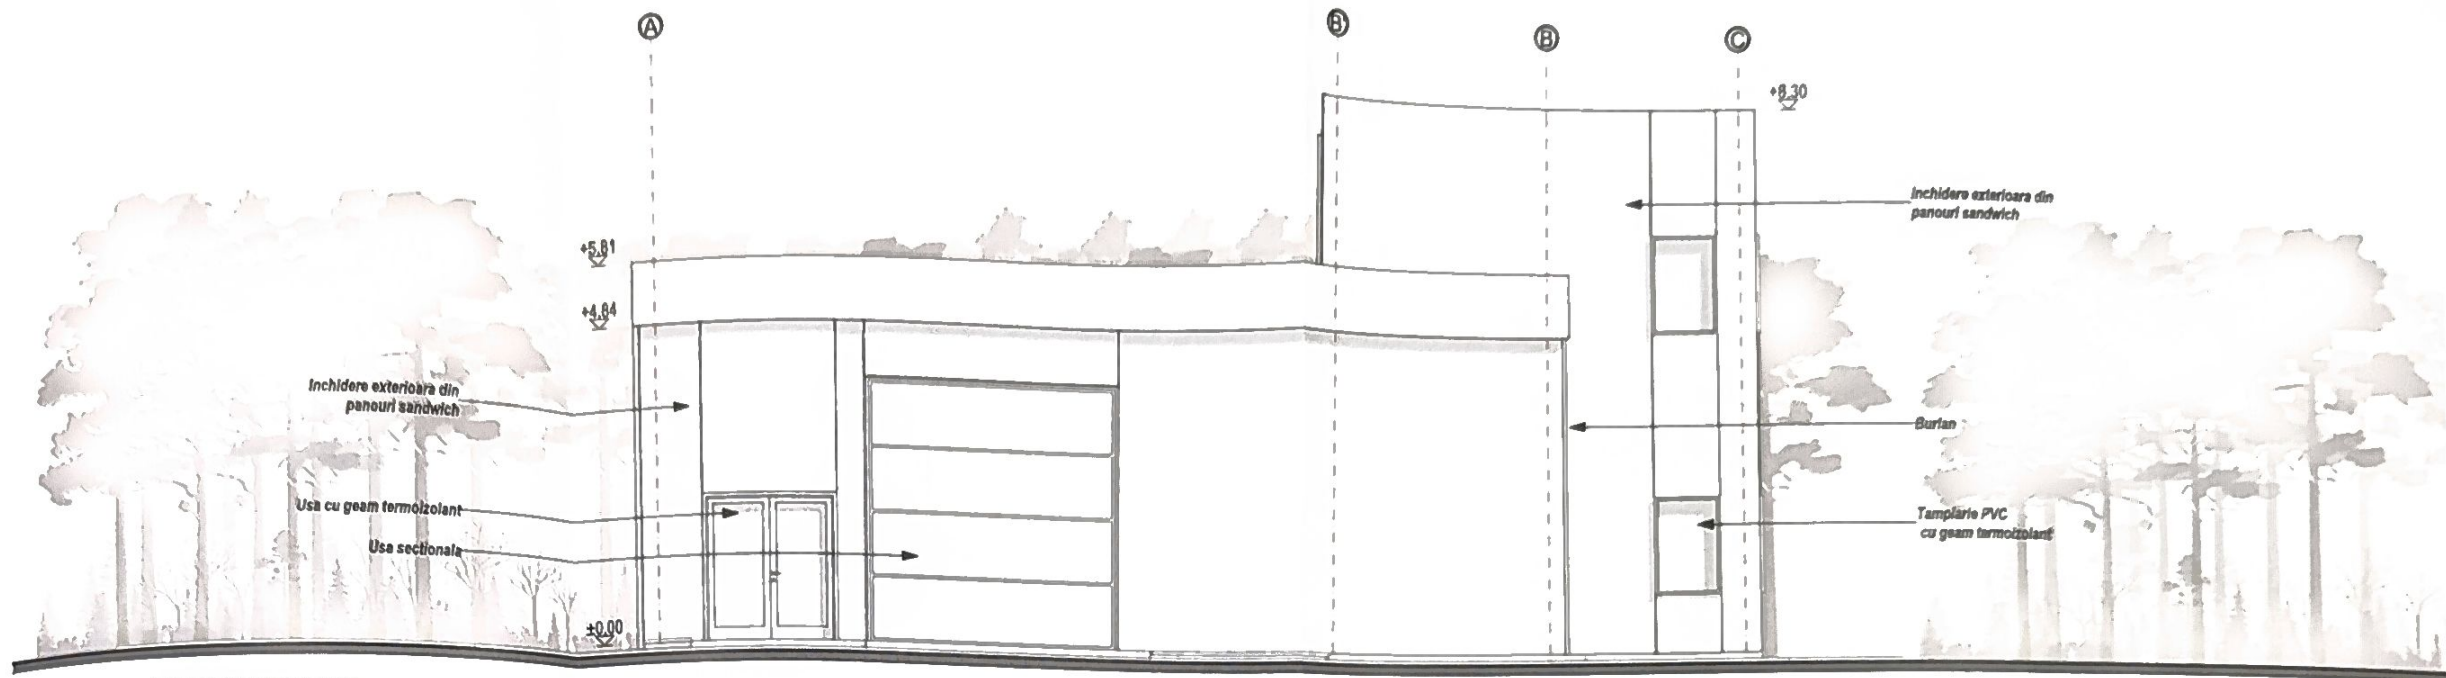

FATADA POSTERIOARA



FATADA LATERALA STANGA

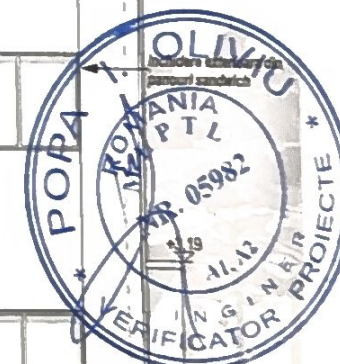

Categoria de importanta (conform HGR nr. 766/1997) - D
Clasa de importanta (conform Codului de proiectare seismică P100/1 - 2013) - IV

Semnificație	Nume și prenume	Semnatura	Referat / nr./ dată	Nr. Pr. Gen.
Proiectant general: S.C. Global Topexpert S.R.L. Suceava Jud. Suceava, loc. Stăniștea, Str. Victoriei, nr. 18 J33/893/2015 CUI: 35073437 Proiectant: arh. Iacovici Nistor - Vasile Jud. Suceava, loc. Stăniștea, Str. Victoriei, nr. 18 J33/893/2015 CUI: 35073437 Manager proiect: Ing. Isepcluc Daniel				208/2025
Semnificație	Nume și prenume	Semnatura	Scara:	Beneficiar:
Șef proiect	arh. Iacovici Nistor - Vasile		1:100	Hromel Cars Service SRL
Proiectat arh.	arh. Iacovici Nistor - Vasile			
Desenat	arh. Iacovici Nistor - Vasile			
Proiectant str.	Ing. Ciuca A. Vlad		Data:	Denumire planșă:
Manager proiect	Ing. Isepcluc Daniel		2025	Fatada posterioara și fatada laterala stanga
				Nr. planșe:
				A31