


PLAN DE SITUATIE

AMPLASAMENT: str.Traian Popovici, nr.FN, mun.Suceava, jud.Suceava

SCARA 1 : 500

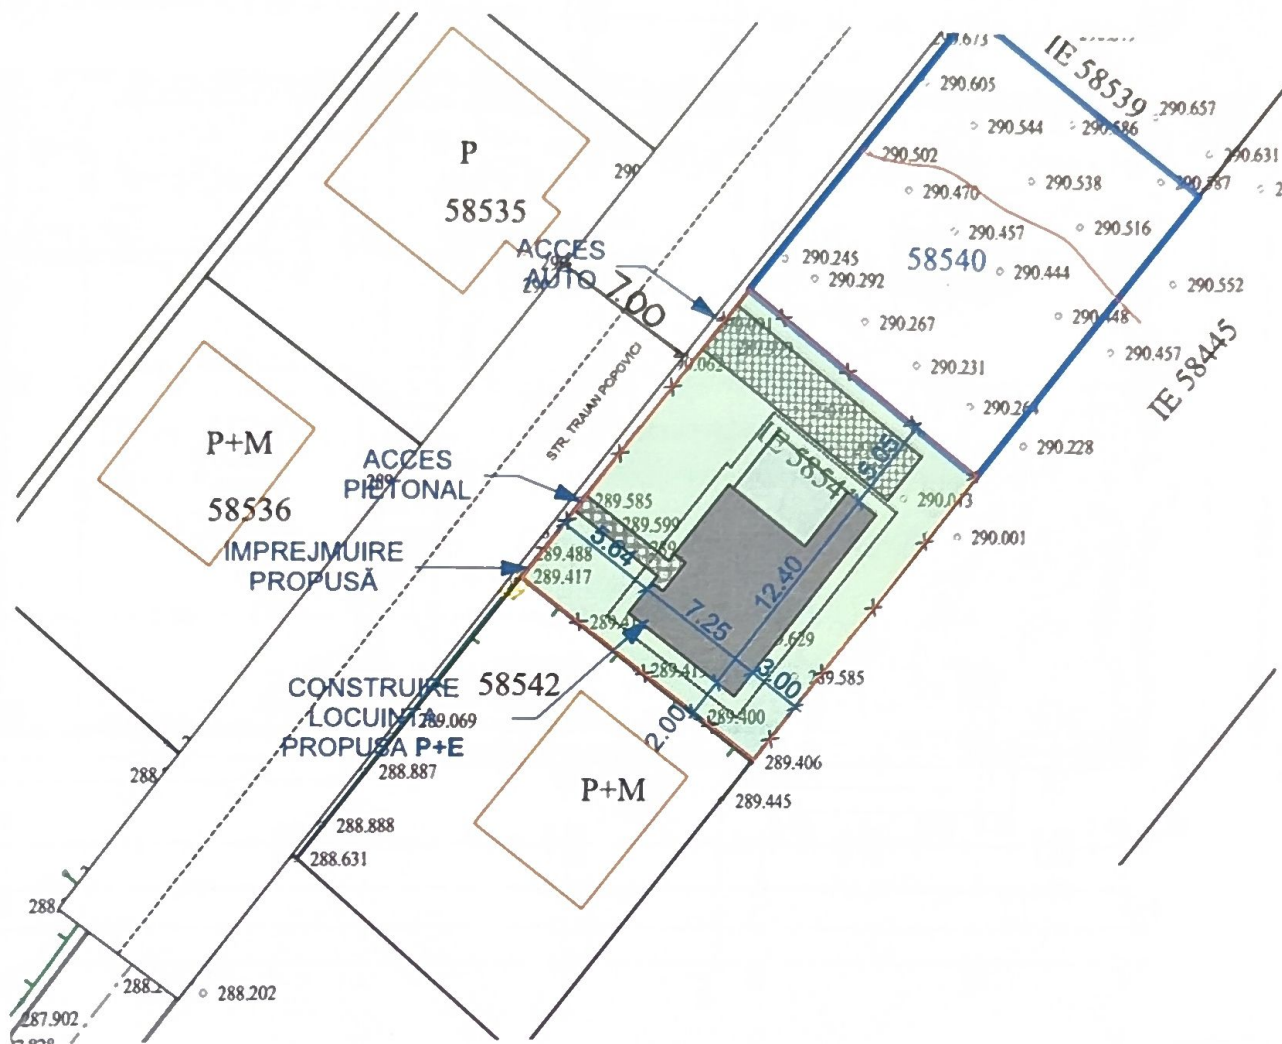

LEGENDA:


- limita de proprietate
- × imprejmuire propusă
- construcție propusă
- terasă acoperită
- acoperis - construcție propusă
- acces auto
- acces pietonal
- spații verzi/ plantate

INDICI CONSTRUCTIVI:


• Sup.totala a parcelei	S.teren =	309 mp
• Sup.construita existentă	S.C =	0.00 mp
• Sup.construita propusă	S.C =	87.35 mp
• din care terase acoperite	S.C =	19.06 mp
• Sup.const. desfasurata propusă	S.C.D. =	150.06 mp
• Procentul ocupare teren	P.O.T. =	28,26 %
• Coeficientul utilizare teren	C.U.T. =	0,48



verificator de proiecte expert	semnătură	cerința	referat de verificare nr:...../expertiza tehnică nr:.....
investitor/ beneficiar:	proiect nr:		
CIUBOTARIU VASILE PENTRU	P132/2025		
CDV ALU INTERNATIONAL S.R.L.			
str.Stefan Iuchian, nr.10B, mun.Suceava, jud.Suceava			
investitor/ beneficiar:	faza:		
CIUBOTARIU VASILE PENTRU	D.T.A.C.		
CDV ALU INTERNATIONAL S.R.L.			
str.Stefan Iuchian, nr.10B, mun.Suceava, jud.Suceava			
denumire proiect:	plansa nr:		
OBTINERE AUTORIZATIE DE CONSTRUIRE PENTRU LOCUINȚA	A01		
INDIVIDUALA CU REGIM REDUS DE ÎNĂLȚIME, ÎMPREJMUIRE,			
LOCURI DE PARCARE ȘI SPAȚII VERZI AMENAJATE			
str.Traian Popovici, nr.FN, mun.Suceava, jud.Suceava			
denumire plan/ detaliu:			
PLAN DE SITUATIE			

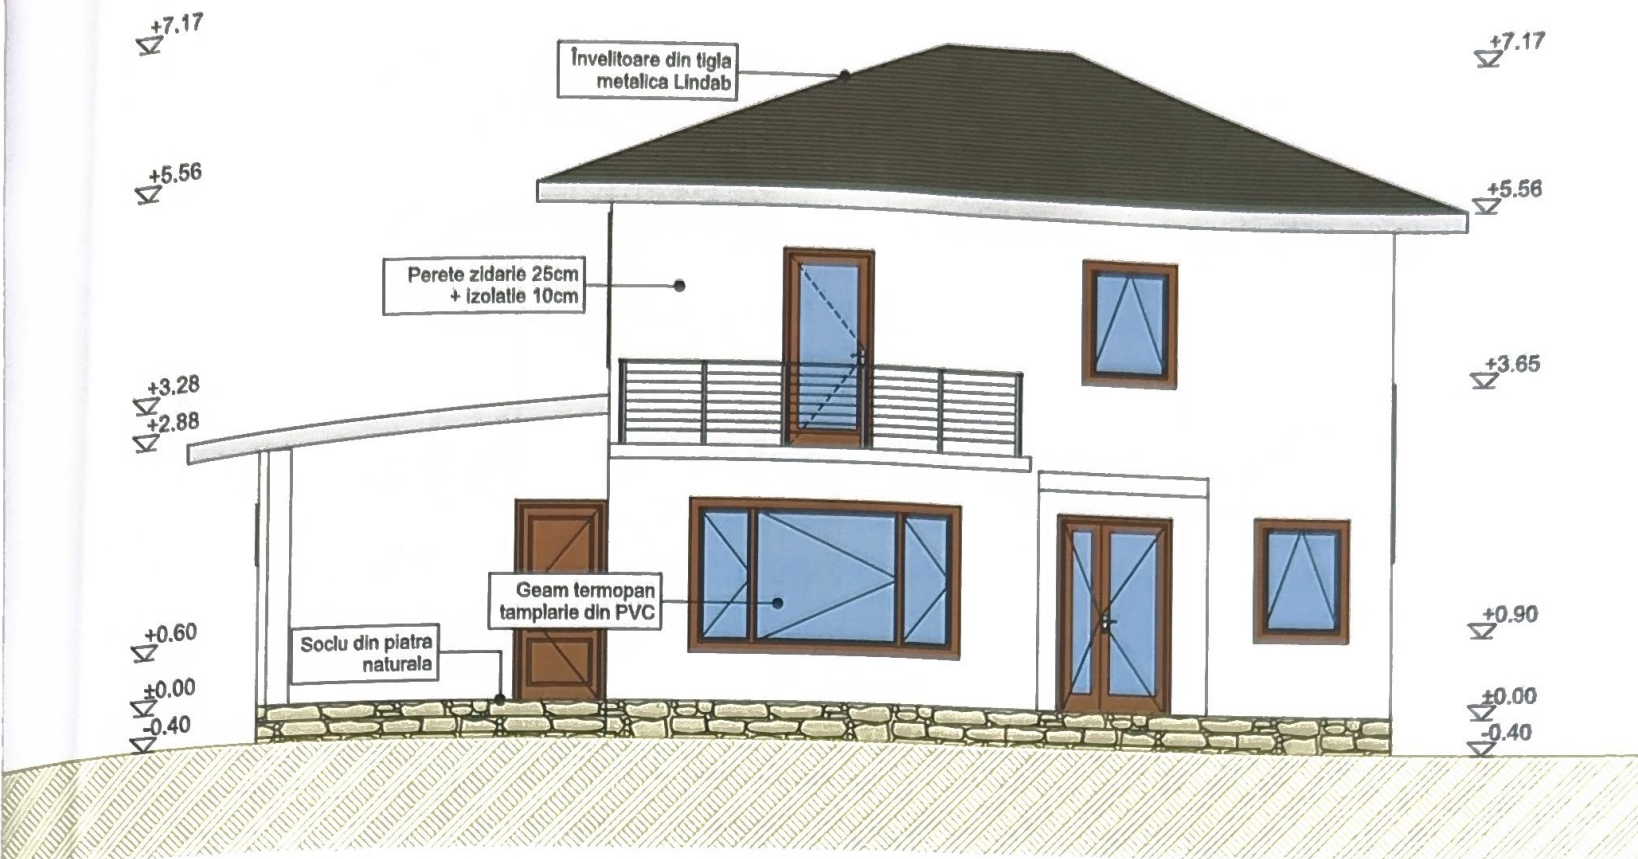

FATADA PRINCIPALA

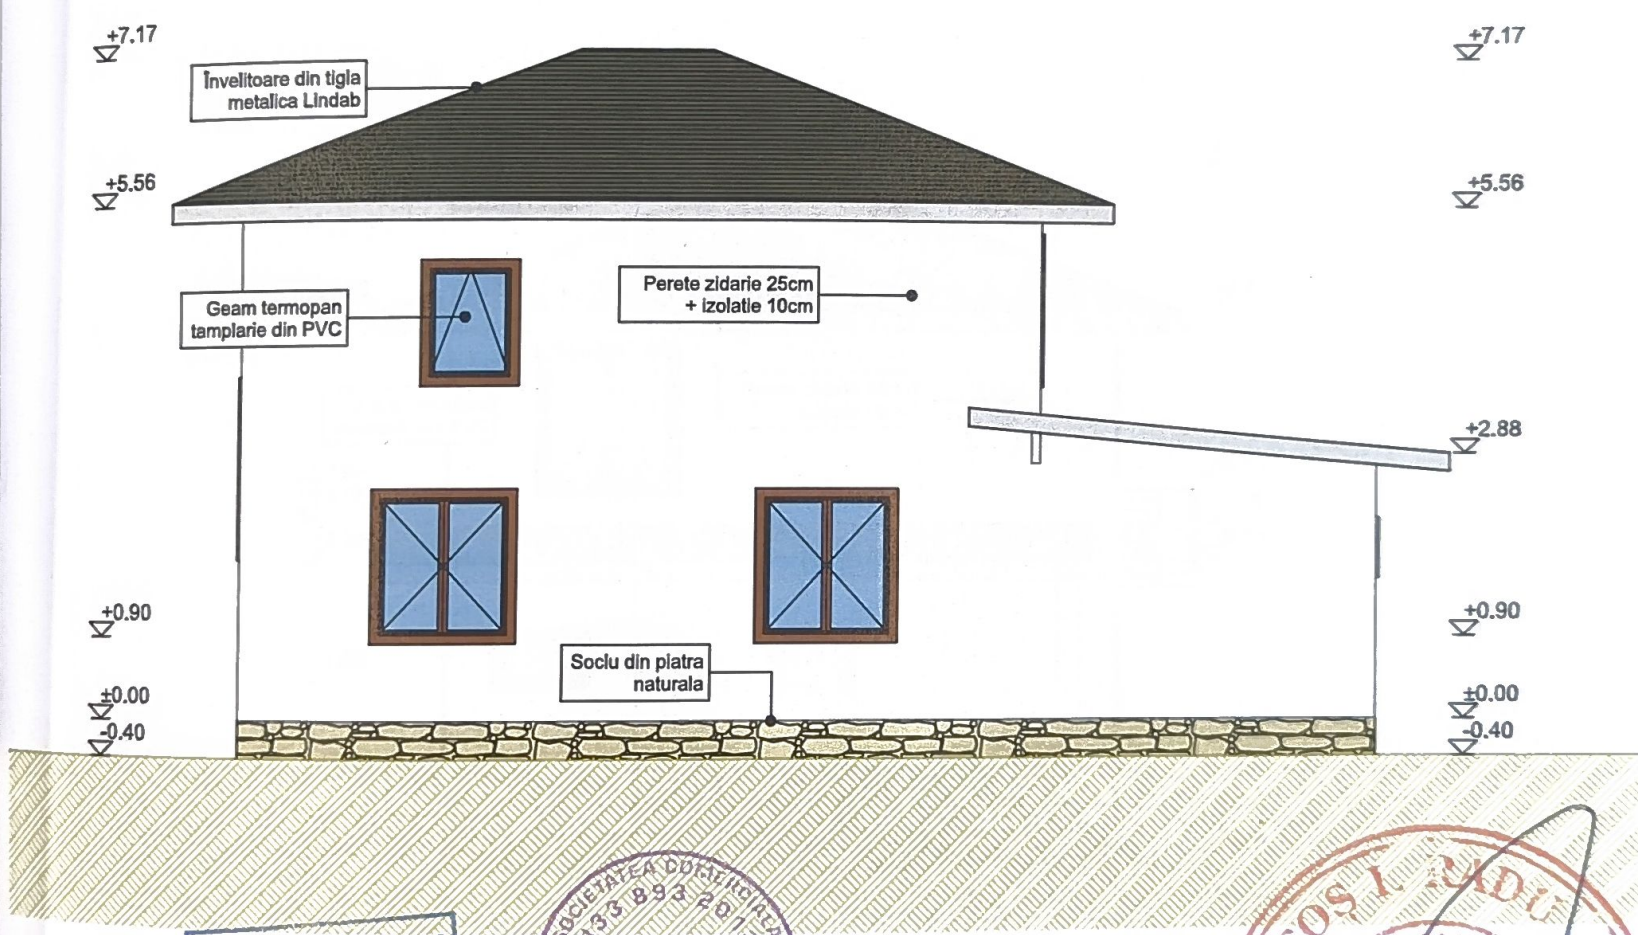


FATADA POSTERIOARA

ORDINUL ARHITECTILOR
DIN ROMANIA
580


SOCIETATEA COMERCIALA
333/893/2012
PROJECT
CMS
S.R.L.
SUCIUL 30764379
STR. PARCULUI NR. 37

BANTOS I. RADU
HOI ANIA
VERIFICATOR PROIECTE

verificator de proiecte expert	semnătură	cerința	referat de verificare nr...../expertiza tehnica nr.....
revizia			
Proiectant general :	S.C. PROJECT CMS S.R.L. SUCEAVA C.U.I. 30764379 333/893/2012		
Proiectant specialitate arh. :	B.I.A. MIHAI MIHAILESCU C.I.F. 2825742 0057689/689/2007		
investitor/ beneficiar:	CIUBOTARIU VASILE PENTRU CDV ALU INTERNATIONAL S.R.L. str.Stefan Iuchian, nr.10B, mun.Suceava, jud.Suceava		
proiect nr:	P132/2025		
denumire proiect:	OBTINERE AUTORIZATIE DE CONSTRUIRE PENTRU LOCUINTA INDIVIDUALA CU REGIM REDUS DE INALTIME, IMPREJMUIRE, LOCURI DE PARCARE SI SPATII VERZI AMENAJATE str.Traian Popovici, nr.FN, mun.Suceava, jud.Suceava		
faza:	D.T.A.C.		
denumire plan/ detaliu:	FAȚADA Principală-Posterioară		
plansa nr:	A06		
specificatie	nume	semnătură	scara:
șef proiect	c.arh. Mihailescu Mihai		1:100
proiectat arh.	c.arh. Mihailescu Mihai		
proiectat rez.	ing. Antochi Paul-Alin		
desenat	Andrei-Daniel Chersan		

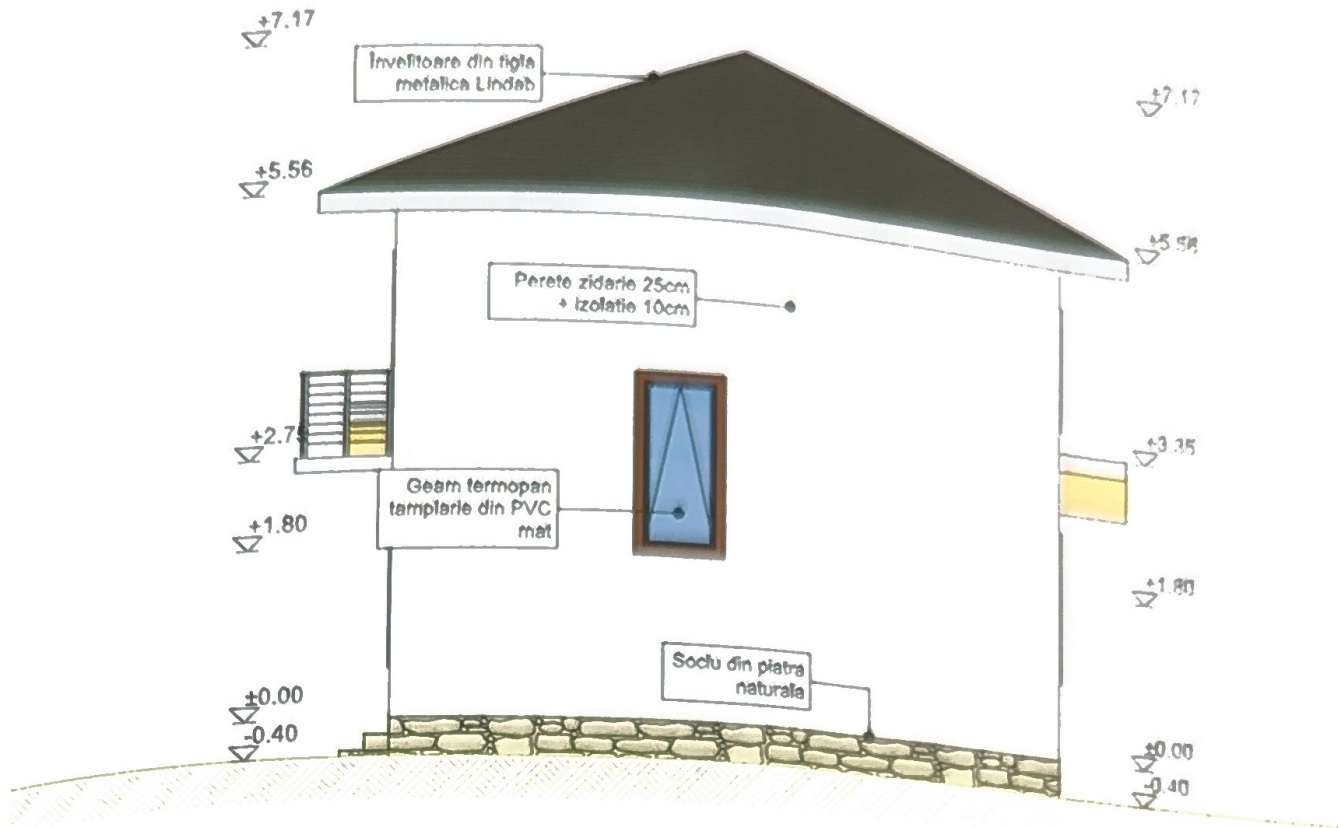

FATADA LATERAL DREAPTA

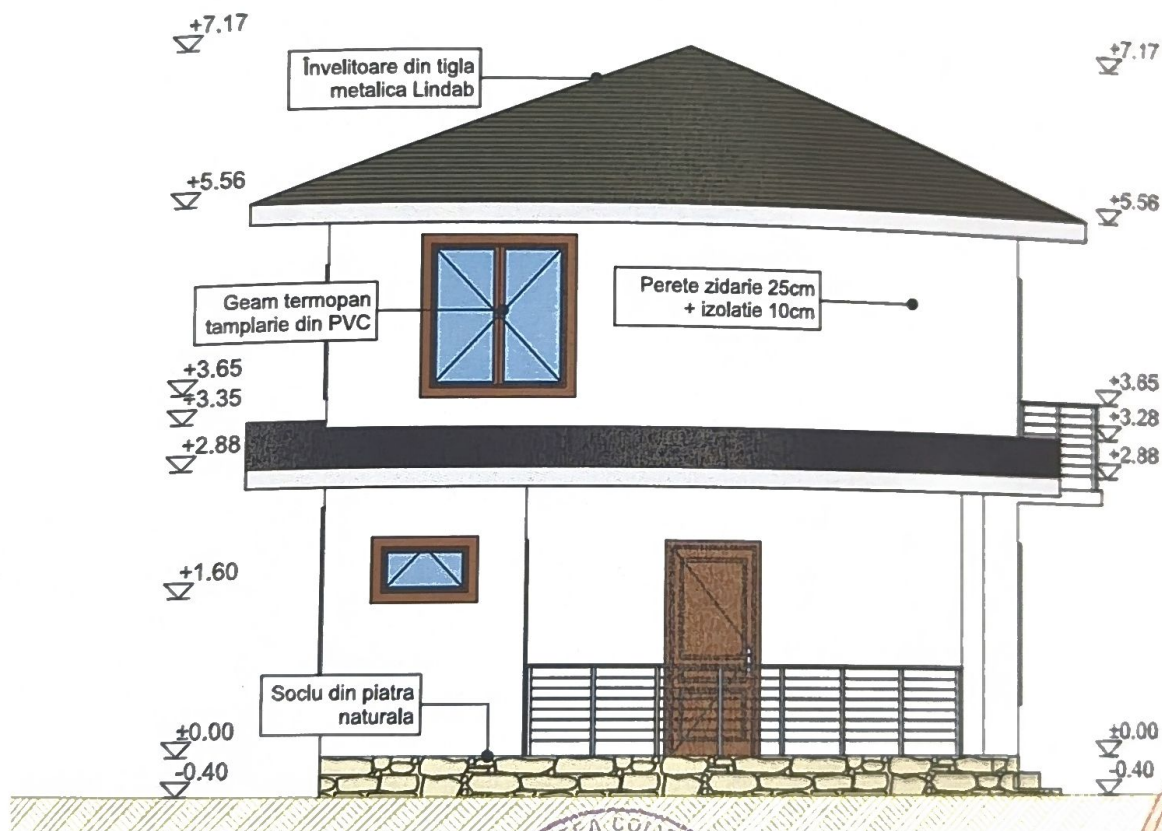

FATADA LATERAL STANGA



verificator de proiecte expert		semnătură	cerința	referat de verificare nr...../expertiza tehnică nr.....
revizia				
Proiectant general :		S.C. PROJECT CMS S.R.L. SUCEAVA		investitor/ beneficiar:
		C.U.I. 30764379 133/893/2012		CIUBOTARIU VASILE PENTRU
Proiectant specialitate arh. :		B.I.A. MIHAI MIHAILESCU		CDV ALU INTERNATIONAL S.R.L.
		C.I.F. 2825742 0057689/689/2007		str.Stefan Iuchian, nr.10B, mun.Suceava, jud.Suceava
specificație	nume	semnătură	scara:	denumire proiect:
șef proiect	c.arh. Mihailescu Mihai		1:100	OBTINERE AUTORIZATIE DE CONSTRUIRE PENTRU LOCUINTA
proiectat arh.	c.arh. Mihailescu Mihai			INDIVIDUALA CU REGIM REDUS DE INALTIME, IMPREJMUIRE,
proiectat rez.	ing. Antochi Paul-Alin			LOCURI DE PARCARE SI SPATII VERZI AMENAJATE
desenat	Andrei			str.Traian Popovici, nr.FN, mun.Suceava, jud.Suceava
denumire plan/ detaliu:				faza:
FAȚADE LATERALE				D.T.A.C.
				plansa nr:
				A07