

PLAN DE SITUATIE
AMPLASAMENT: **str.Traian Popovici, nr.FN, mun.Suceava, jud.Suceava**
SCARA 1 : 500


SCARA 1 : 500




	limita de proprietate
	împrejmuire propusă
	construcție propusă
	terasă acoperită
	acoperis - construcție propusă
	acces auto
	acces pietonal
	spații verzi/ plantate

• Sup.totala a parcelei	S.teren =	308 mp
• Sup.construita existentă	S.C =	0.00 mp
• Sup.construita propusa	S.C =	87.35 mp
din care garaj	S.C =	26.76 mp
• Sup.const. desfasurata propusa	S.C.D. =	150.06 mp
• Procentul ocupare teren	P.O.T. =	28,36 %
• Coeficientul utilizare teren	C.U.T. =	0,48

verificator de proiecte expert		semnătură		cerința		referat de verificare nr:...../expertiza tehnică nr:.....	
revizia							
Proiectant general :				S.C. PROJECT CMS S.R.L. SUCEAVA C.U.I. 30764379 J33/893/2012		investitor/ beneficiar:	
Proiectant specialitate arh. :				B.I.A. MIHAI MIHAILESCU C.I.F. 2825742 0057689/689/2007		CIUBOTARIU VASILE PENTRU CDV ALU INTERNATIONAL S.R.L. str.Stefan Iuchian, nr.10B, mun.Suceava, jud.Suceava	
specificatie		nume		semnatura		scara:	
ef proiect		c.arh. Mihailescu Mihai				1:500	
proiectat arh.		c.arh. Mihailescu Mihai				data:	
proiectat rez.		ing. Antochi Paul-Alin				11.2025	
desenat		Andrei-Daniel Chersan				denumire plan/ detaliu:	
						PLAN DE SITUATIE	
						proiect nr: P131/2025	
						faza: D.T.A.C.	
						plansa nr: A01	

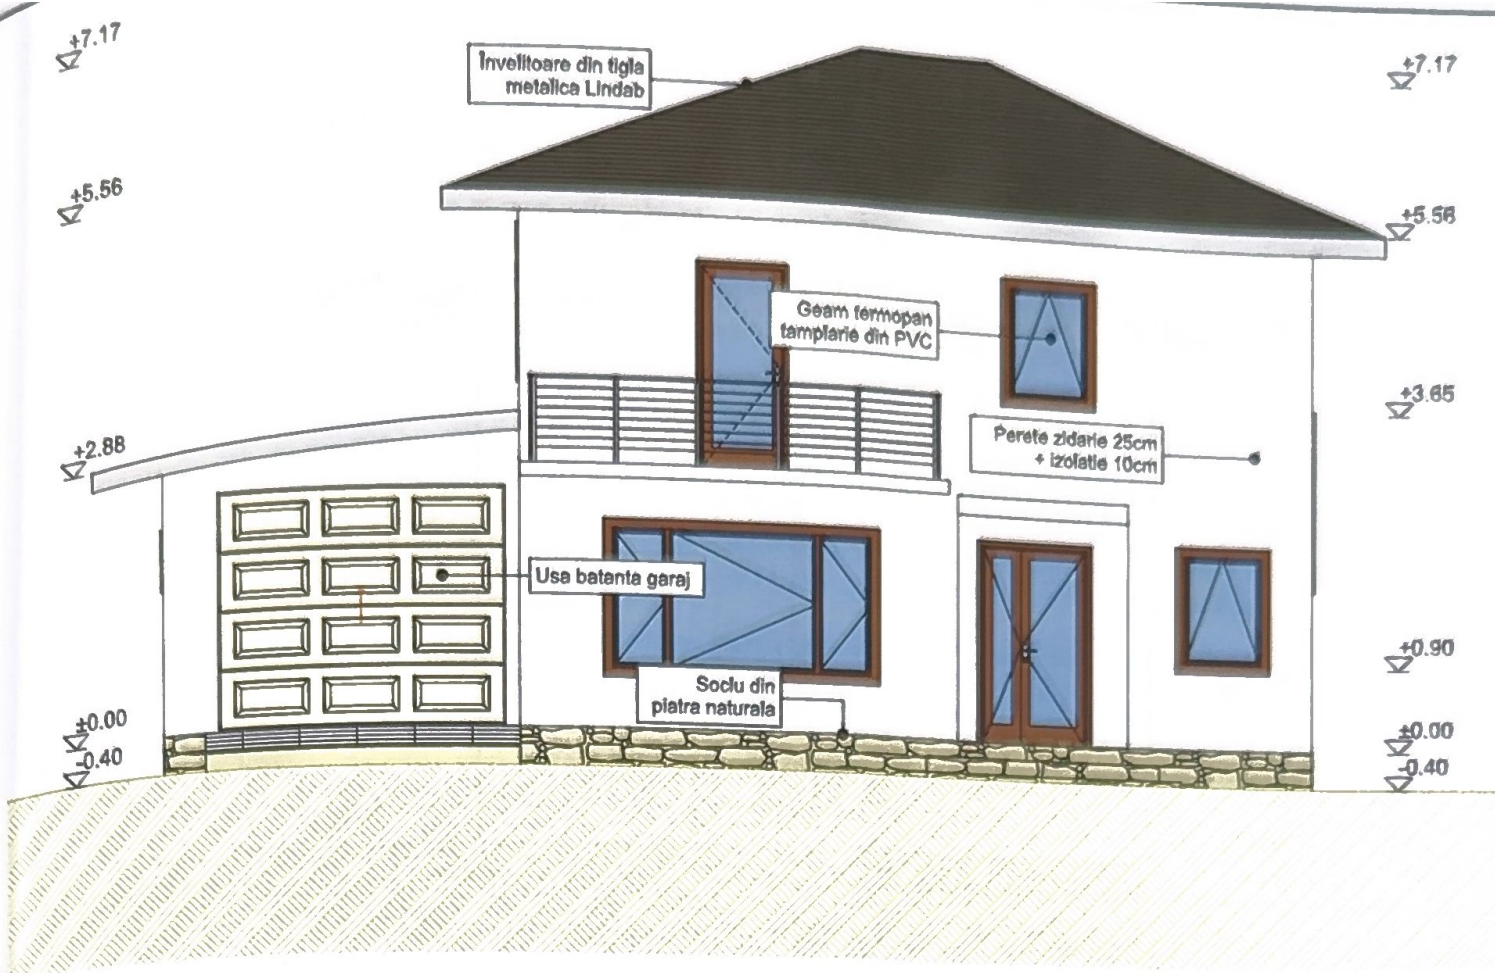


FATADA PRINCIPALA

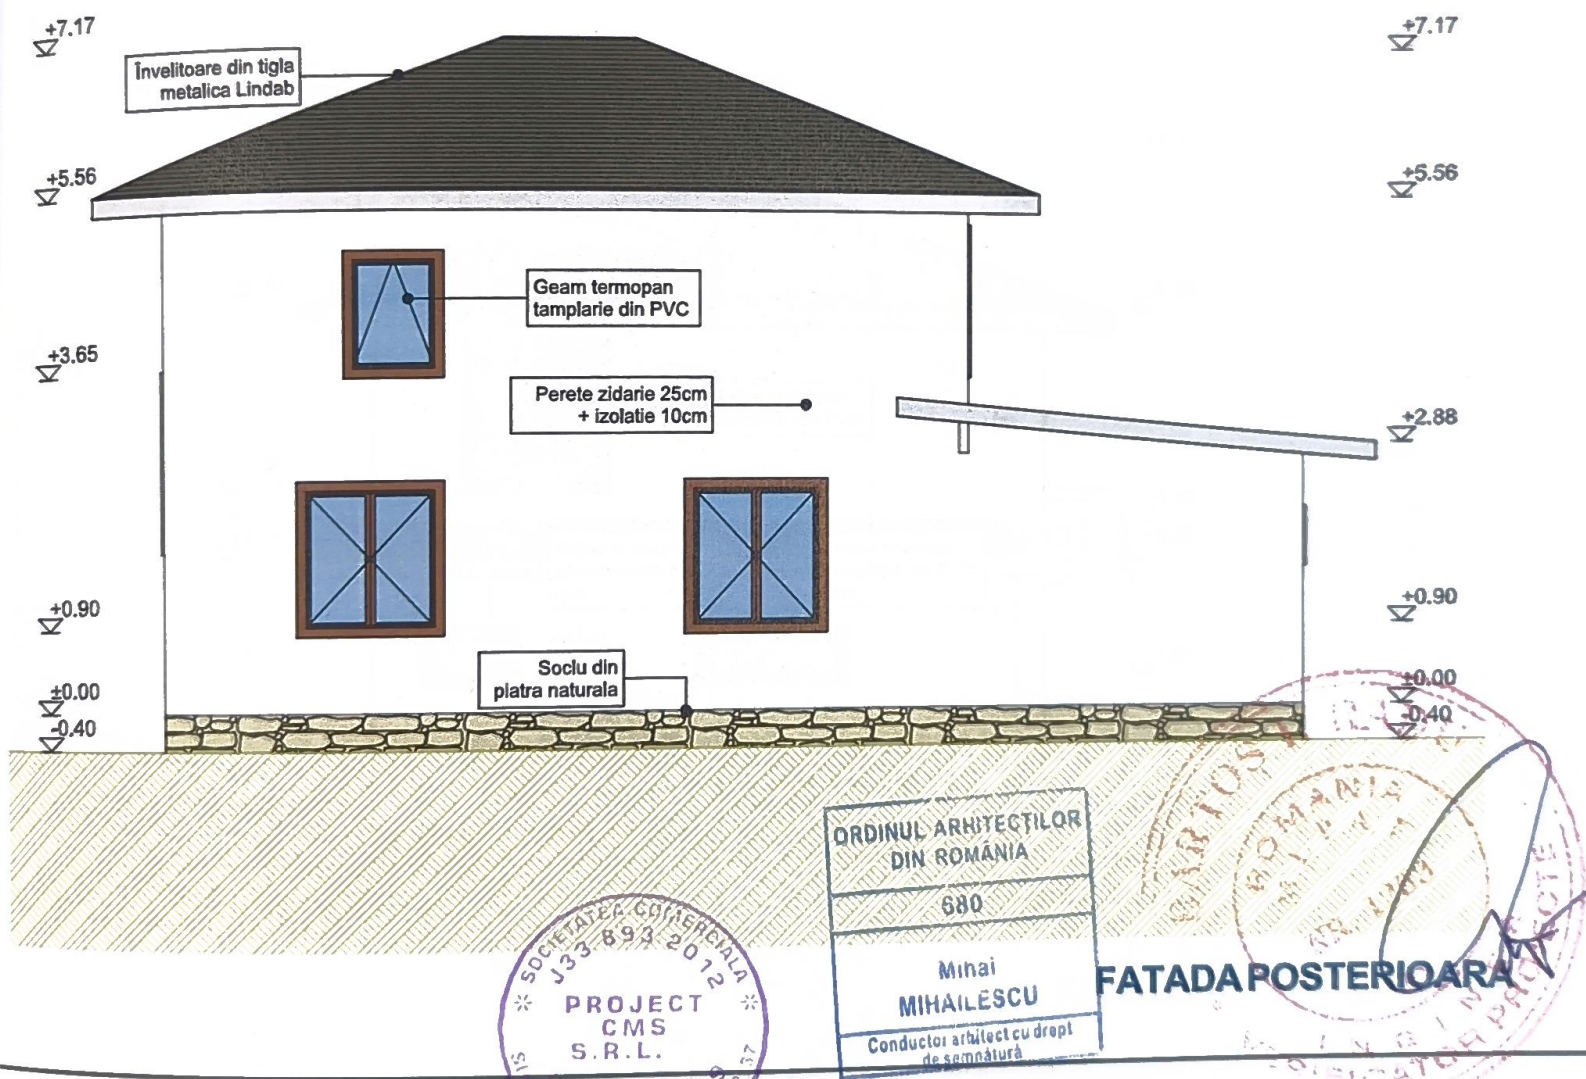


FATADA POSTERIOARA

verificator de proiecte expert		semnătură	cerința	referat de verificare nr:...../expertiza tehnică nr:.....	
revizia					
Proiectant general : S.C. PROJECT CMS S.R.L. SUCEAVA C.U.I. 30764379 J33/893/2012				Investitor/ beneficiar: CIUBOTARIU VASILE PENTRU CDV ALU INTERNATIONAL S.R.L. str.Stefan Iuchian, nr.10B, mun.Suceava, jud.Suceava	
Proiectant specialitate arh. : B.I.A. MIHAI MIHAILESCU C.I.F. 2825742 0057689/689/2007				proiect nr: P131/2025	
specificație	nume	semnătură	scara:	denumire proiect: OBTINERE AUTORIZATIE DE CONSTRUIRE PENTRU LOCUINTA INDIVIDUALA CU REGIM REDUS DE INALTIME, IMPREJMUIRE, LOCURI DE PARCARE SI SPATII VERZI AMENAJATE str.Traian Popovici, nr.FN, mun.Suceava, jud.Suceava	
șef proiect	c.arh. Mihailescu Mihai		1:100	faza: D.T.A.C.	
proiectat arh.	c.arh. Mihailescu Mihai				
proiectat rez.	ing. Antochi Paul-Alin		data:	denumire plan/ detaliu: FAȚADA Principală-Posterioară	
desenat	Andrei-Daniel Chersan		11.2025	plansa nr: A06	

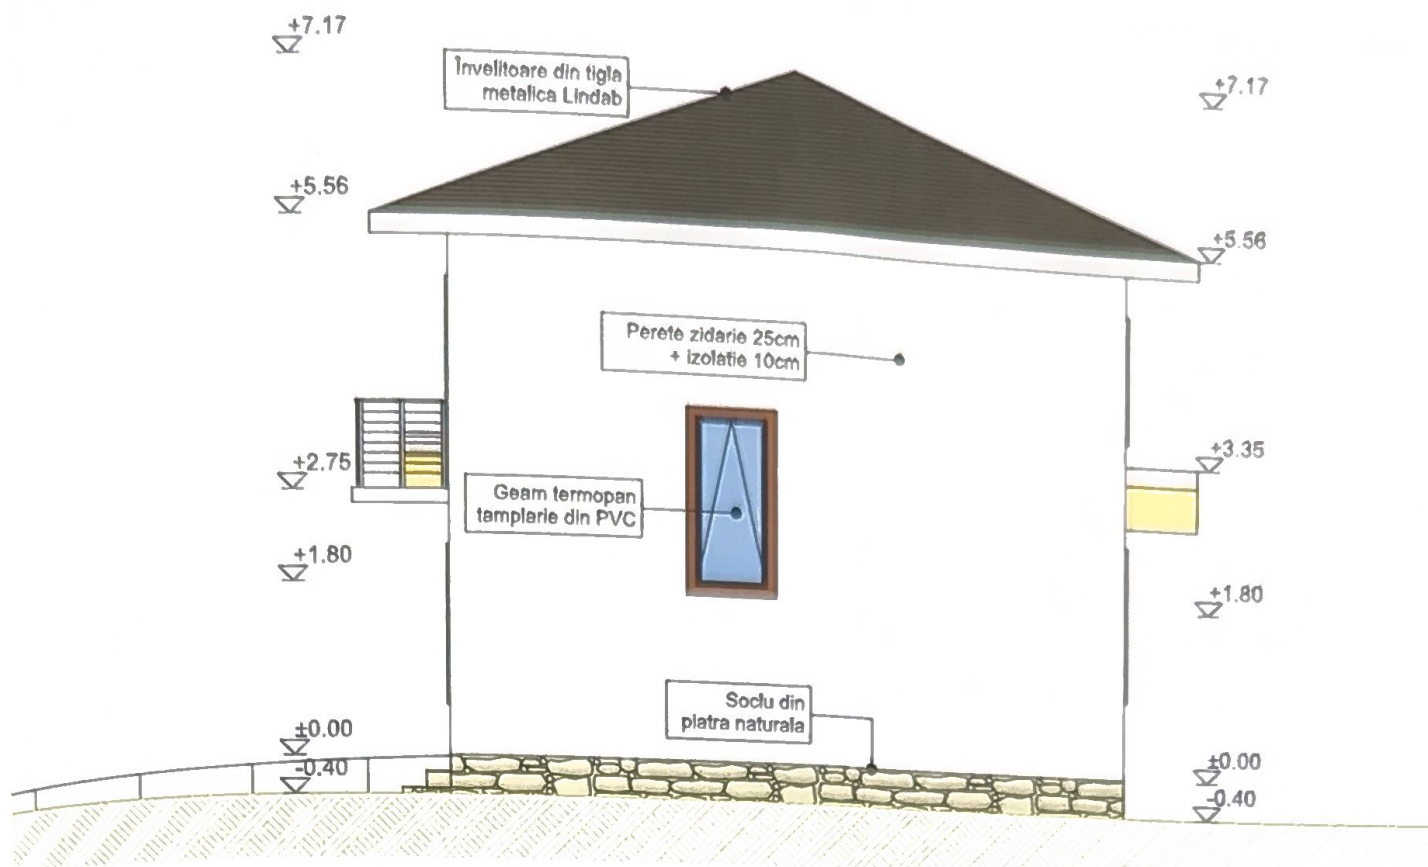


FATADA LATERAL DREAPTA

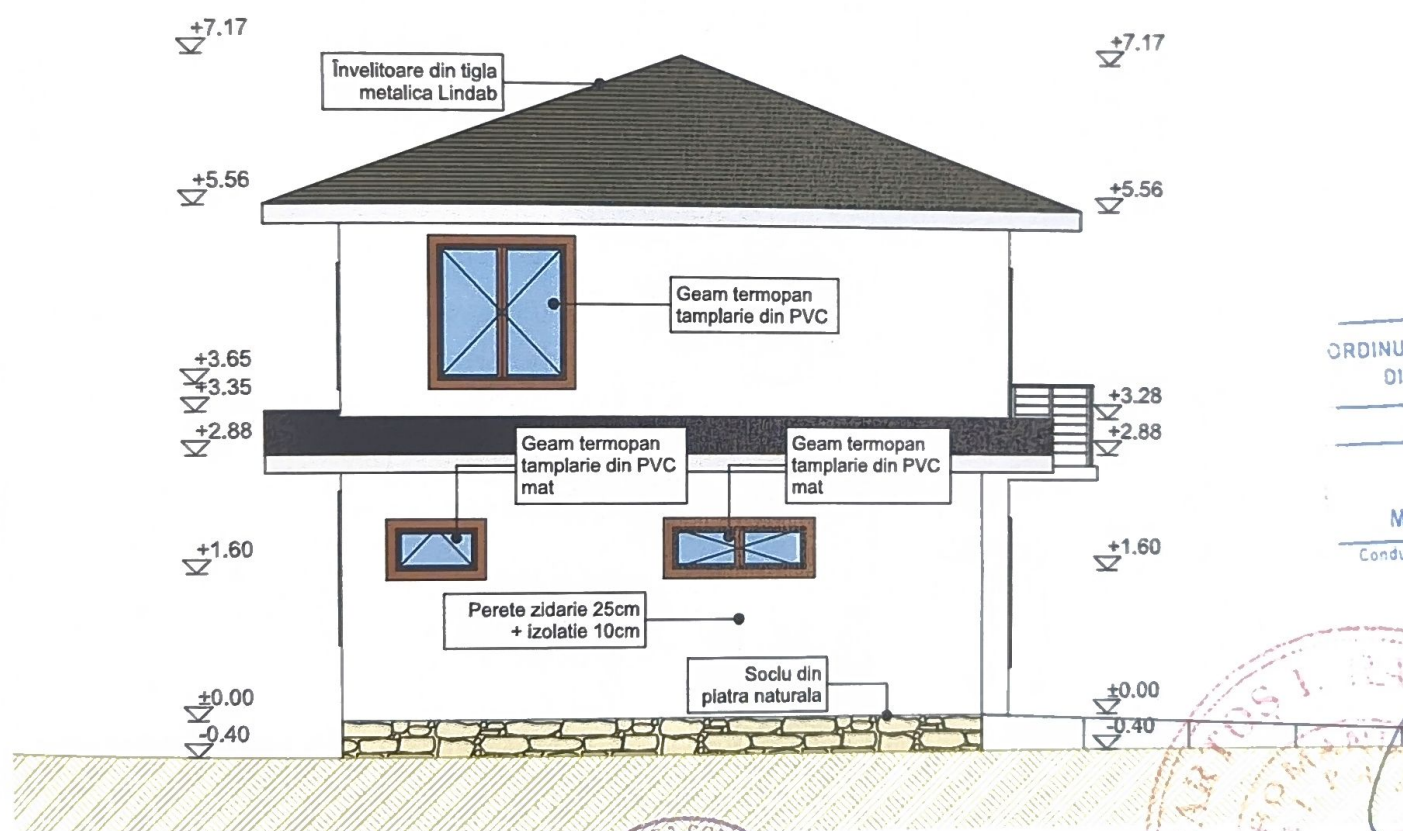

ORDINUL ARHITECTILOR
DIN ROMÂNIA
680
Mihai
MIHĂILESCU
Conducător arhitect cu drept
de semnătură

FATADA LATERAL STANGA

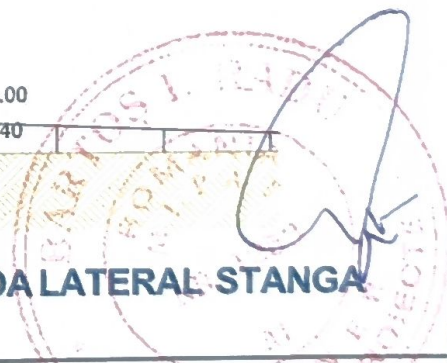

verificator de proiecte expert		semnătură cerința	referat de verificare nr:...../expertiza tehnică nr:.....
revizia			
Proiectant general :		investitor/ beneficiar:	
S.C. PROJECT CMS S.R.L. SUCEAVA		CIUBOTARIU VASILE PENTRU	
C.U.I. 30764379 J33/893/2012		CDV ALU INTERNATIONAL S.R.L.	
Proiectant specialitate arh. :		str.Stefan Iuchian, nr.10B, mun.Suceava, jud.Suceava	
B.I.A. MIHAI MIHĂILESCU		proiect nr:	
C.I.F. 2825742 0057689/689/2007		P131/2025	
specificație	nume	semnătură	scara:
șef proiect	c.arh. Mihailescu Mihai		1:100
proiectat arh.	c.arh. Mihailescu Mihai		
proiectat rez.	ing. Antochi Paul-Alin		
desenat	Andrei-Daniel Chersan		
		data:	denumire plan/ detaliu:
		11.2025	FAȚADE LATERALE
			faza:
			D.T.A.C.
			plansa nr:
			A07