DETALIU
CUPLARE

Conducta existenta, presiune redusa
Dn 63mm, PE 100 SDR 11

2xCurba PE
Dn 63mm

Vana PE
Dn 63mm

Tub protectie OL (foraj)
Ø8" , L=37.0m

Vana PE
Dn 63mm

Tronson 1-2, L=387 m,
Dn 63mm, PE 100 SDR 11

VICSANI
(Suceava Nord)

PLOIESTI
(Suceava)

Cap cond. PE
Dn 63mm

DETALIU
CUPLARE

Conducta g.n.p.r. existenta,
Dn 63mm, PE 100 SDR 11

Curba PE
Dn 63mm

Vana PE
Dn 63mm

Curba PE
Dn 63mm

TP OL (foraj)
Ø8"

Conducta g.n.p.r. proiectata,
Dn 63mm, PE 100 SDR 11

SECTIUNEA B-B
Suceava, str. Plaiului
SC 1:100

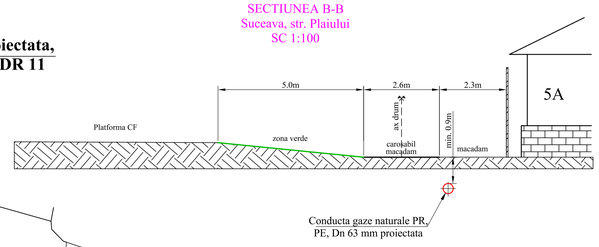

DISTANTELE DE SIGURANTA INTRE CONDUCTELE (CONDUCTELE DE DISTRIBUTIE/RACORDURILE/INSTALATII DE UTILIZARE) SUBTERANE DE GAZE NATURALE SI DIFERITE CONSTRUCTII SAU INSTALATII

Instalatia, constructia sau obstacolul	*Dist. min. [m]*			
	PE-pi	PE-pr	PE-pm	PE-pi
Cladiri cu subsoluri sau alineamente de terenuri susceptibile de a fi construite	1,0	1,0	2,0	3,0
Cladiri fara subsoluri	0,5	0,5	1,0	3,0
Canale pentru retele termice,canale pentru instalatii telefonice,televiziune	0,5	0,5	1,0	2,0
Conducte de canalizare	1,0	1,0	1,5	1,5
Conducte de apa, cabluri de forta, cabluri telefonice, montate direct in sol, cabluri TV sau caminele acestor instalatii	0,5	0,5	0,5	0,5
Camine pentru retele termice, telefonice si de canalizare, statii sau camine subterane	0,5	0,5	1,0	1,5
Linii de tramvai (distanta masurata intre linia cea mai apropiata si generatoarea laterala)	0,5	0,5	0,5	1,5
Copaci	0,5	0,5	0,5	1,5
Stalpi	0,5	0,5	0,5	0,5
Linii de cale ferata exclusiv cele din statii, triaje si incinte industriale - in rambleu - in debleu, la nivelul terenului	1,5* 3,0**	1,5* 3,0**	1,5* 3,0**	2,0* 5,5**

*) de la picioral taluzului
**) din axul liniei de cale ferata

NOTA:
Distantele, exprimate in metri, se masoara in proiectie orizontala intre limitele exterioare ale conductelor si constructiile sau instalatiile subterane.

NOTA :
* Materialul tubular va fi din polietilena PE 100 SDR 11 si va fi insotit de certificat de calitate.
* Adancimea de pozare va fi de 0,9 m masurata de la generatoarea superioara a conductei la suprafata finita a solului.
* Conductele cu diametrul pana la Ø 63 mm inclusiv, se vor asambla prin electrofuziune iar cele cu diametrul peste Ø 63 mm, prin sudura cap la cap.
* Elementele de asamblare vor fi din materiale compatibile cu cele ale tevilor.
* Echipamentele de sudura, trebuie sa respecte conditiile impuse de NTPEE 2018 si sa fie agrementate conform prevederilor in vigoare.
* Executantul va conspecta si insusi prevederile indicate in memoriul tehnic anexat.
* Nu se admit modificari fata de prevederile documentatiei, fara obtinerea prealabila a avizului proiectantului.

Sectiunea A-A
Subtraversare linie CF 500 Ploiesti-Vicsani (Suceava-Suceava Nord) la km 448+260
Str. Plaiului, loc. Suceava
Sc. 1:100

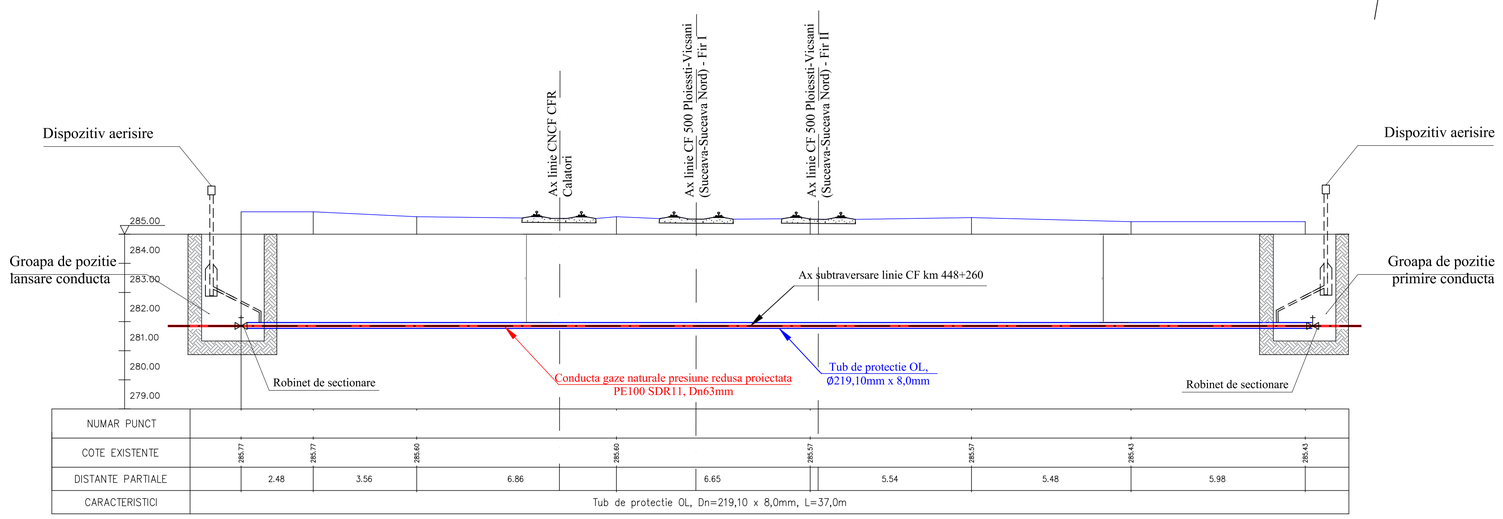

Legenda:
- Conducta gaze naturale presiune redusa din PE propusă
- Conducta gaze naturale presiune redusa din PE proiectata
- Racord gaze naturale presiune redusa din PE proiectat
- Linie electrica subterana
- Curba PE
- Rasuflatoare
- Stalp utilitati
- Macadam-suprafață afectată

Anexa 1 - solicitanti:
NR. 5A - Ursu Mihaela
NS. 5B - Niculita Viorel
NT. 5C - Abramiuc Lacramioara
NR. 8 - Macoveiciuc Mihaela
NS. 8/1 - Padurariu Ilie
NR. 29 - Macoveiciuc Mihaela

MONTREPCOM	SC MONTREPCOM SRL			Titular: **DELGAZ grid S.A.** Solicitant: ABRAMIUC LACRAMIOARA + 5 BENEFICIARI PRIVATI	33_ECB_SV_21
SPECIFICATIE	NUME	SEMNATURA	Scara 1:500	Extindere conducta gaze naturale presiune redusa, Loc. SUCEAVA, Str. PLAIULUI, NR. 5A, 5B, 5C, 8, 8/1, 29, Jud. SUCEAVA	Faza: DTAC
PROIECTAT	ing D.Varga				
VERIFICAT	Ing .S.Varga		Data: 2022	Plan de situatie	Plansa nr. 1
DESENAT	Ing .I. Sand				