


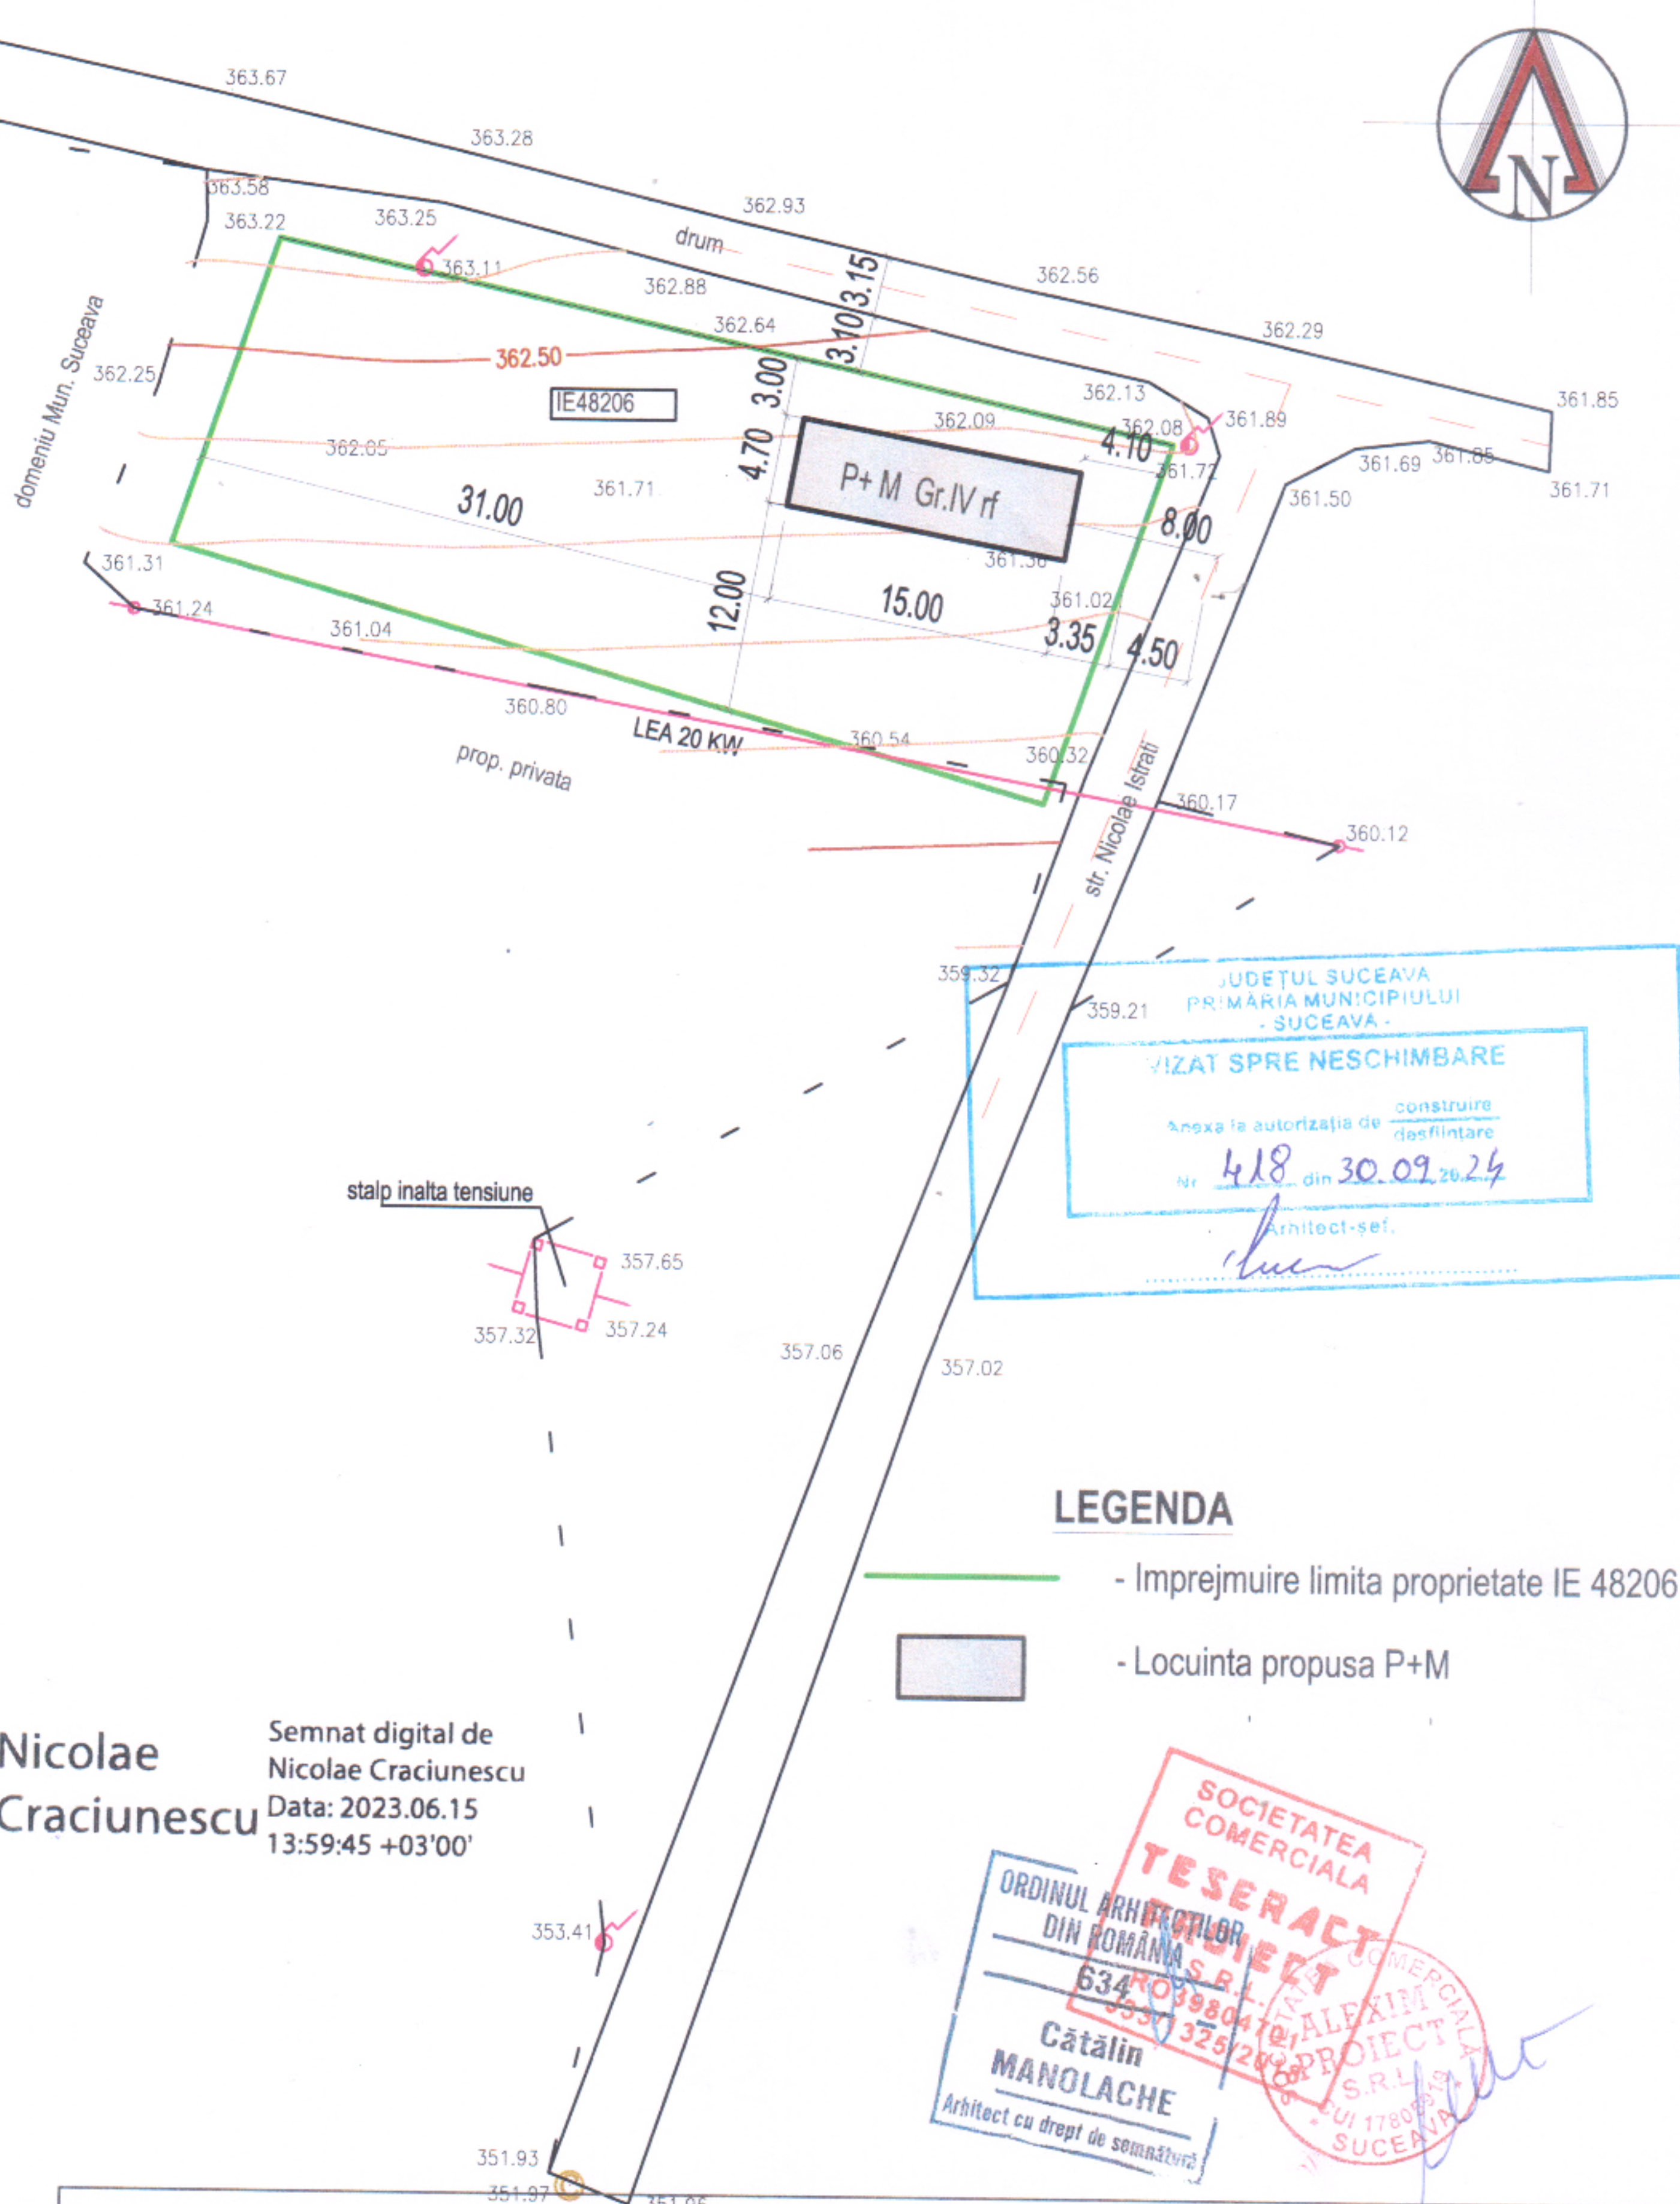

Nicolae
Craciunescu

Semnăt digital de
Nicolae Craciunescu
Data: 2023.06.15
13:59:45 +03'00'

LEGENDA

- Imprejmuire limita proprietate IE 48206
- Locuinta propusa P+M

Proiectant arhitectura : S.C.TESERACT PROIECT S.R.L.				Proiect nr. : 278 /05/2024	
Verificat :	Semnatura :	Cerinta :	Atestat MLPAT nr. :	Referat nr. :	
 S.C. Alexim Proiect S.R.L - Suceava J-33-987 21.07.2005 Tel. +0745966026 E-mail aleximproiect@yahoo.com			Beneficiar: OSTAFE MIHAIL si OSTAFE MIHAELA mun. Suceava, str. pictor Romeo Calancea, nr.13F		Proiect nr. 1051
Sef proiect	ing. Matei C.A.	Scara 1:500	Titlu proiect: Obținerea A.C. pentru locuinta individuala cu regim mic de inaltime, anexa si imprejmuire mun. Suceava, str.Nicolae Istrati, F.nr.		Faza DTAC
Proiectat arhitectura	arh. Manolache C.	Data: 05/2024	Titlul plansei : PLAN DE SITUATIE		Plansa A2
Desenat	the. Matei S.				