


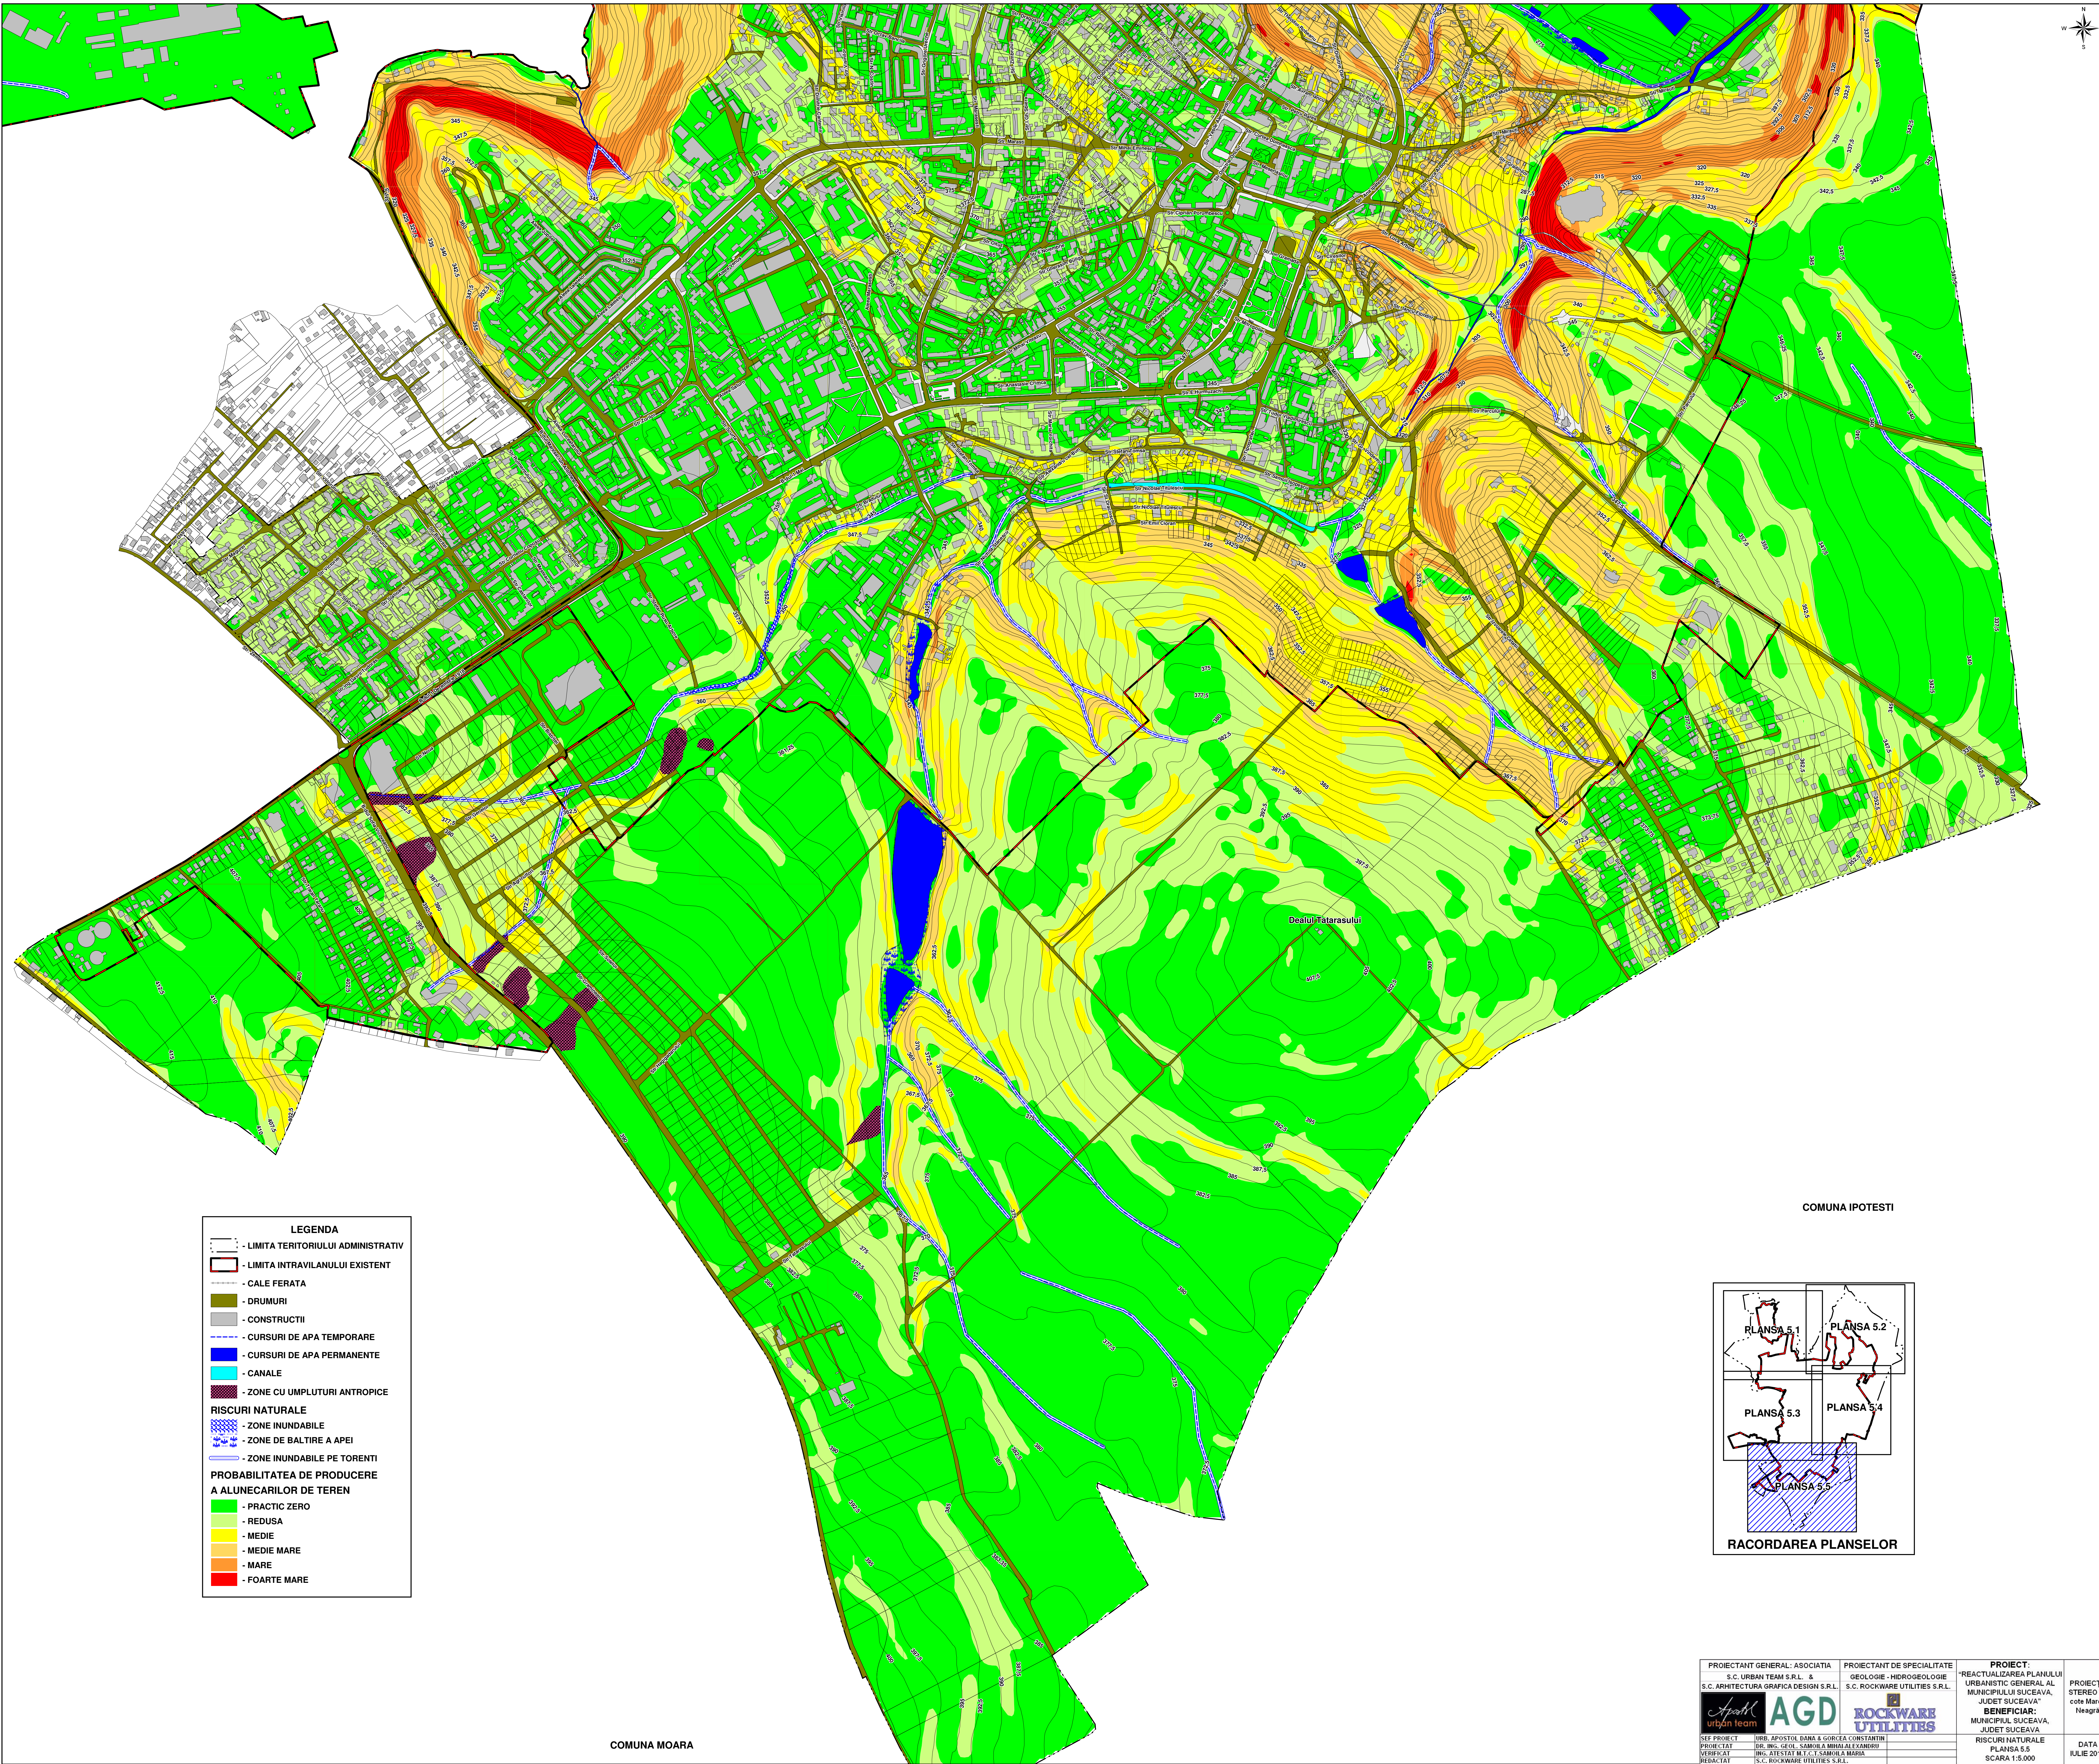

LEGENDA

- LIMITA TERITORIULUI ADMINISTRATIV

- LIMITA INTRAVILANULUI EXISTENT

- CALE FERATA

- DRUMURI

- CONSTRUCTII

- CURSURI DE APA TEMPORARE

- CURSURI DE APA PERMANENTE

- CANALE

- ZONE CU UMLUTURI ANTROPICE

RISCURI NATURALE

- ZONE INUNDABILE

- ZONE DE BALTIRE A APEI

- ZONE INUNDABILE PE TORENTI

PROBABILITATEA DE PRODUCERE A ALUNECARILOR DE TEREN

- PRACTIC ZERO

- REDUSA


- MEDIE

- MEDIE MARE

- MARE

- FOARTE MARE

COMUNA IPOTESTI

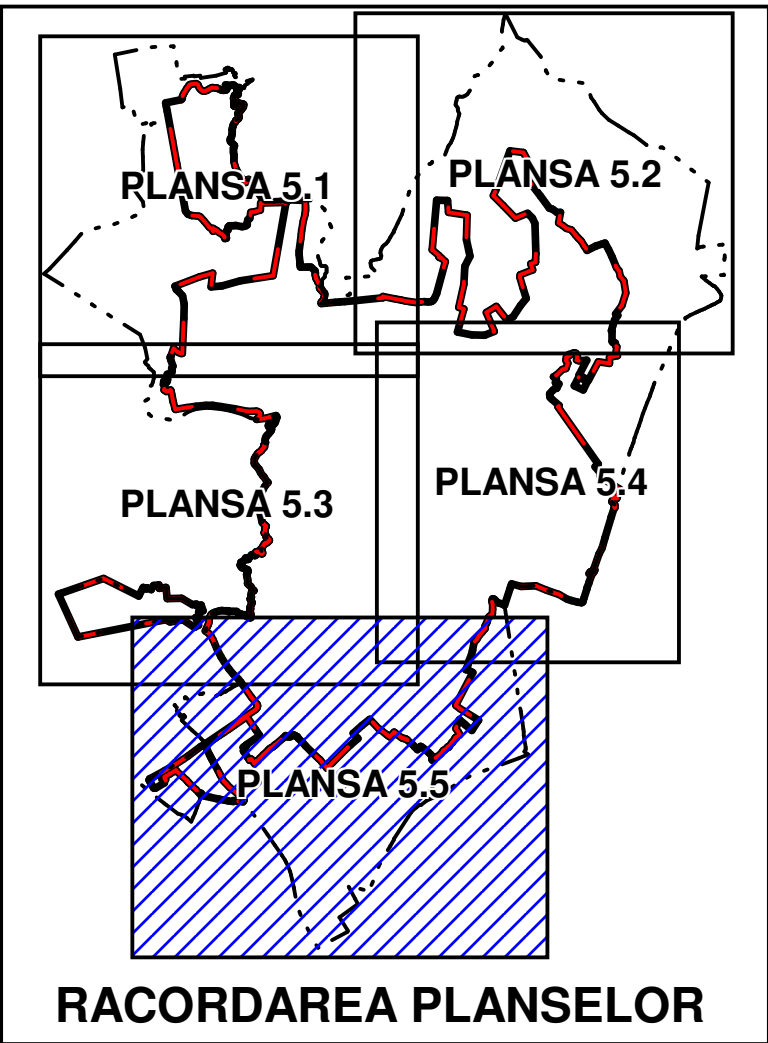

RACORDAREA PLANSELOR

PROIECTANT GENERAL: ASOCIATIA S.C. URBAN TEAM S.R.L. & S.C. ARHITECTURA GRAFICA DESIGN S.R.L.	PROIECTANT DE SPECIALITATE: GEOLOGIE - HIDROGEOLOGIE S.C. ROCKWARE UTILITIES S.R.L.	PROIECT: "REACTUALIZAREA PLANULUI URBANISTIC GENERAL AL MUNICIPIULUI SUCEAVA, JUDET SUCEAVA"	PROIECTIE STEREO 70 cote Marea Neagra
SEF PROIECT: DR. ING. GEOL. SAMUILA MIHAILA EKDORIU	ING. ARHITECT AL.T. T. SAMUILA MARIA	BENEFICIAR: MUNICIPIUL SUCEAVA, JUDET SUCEAVA	DATA IULIE 2013
VERIFICAT: S.C. ROCKWARE UTILITIES S.R.L.		RISCURI NATURALE PLANSĂ 5.5 SCARA 1:5.000	

COMUNA MOARA