


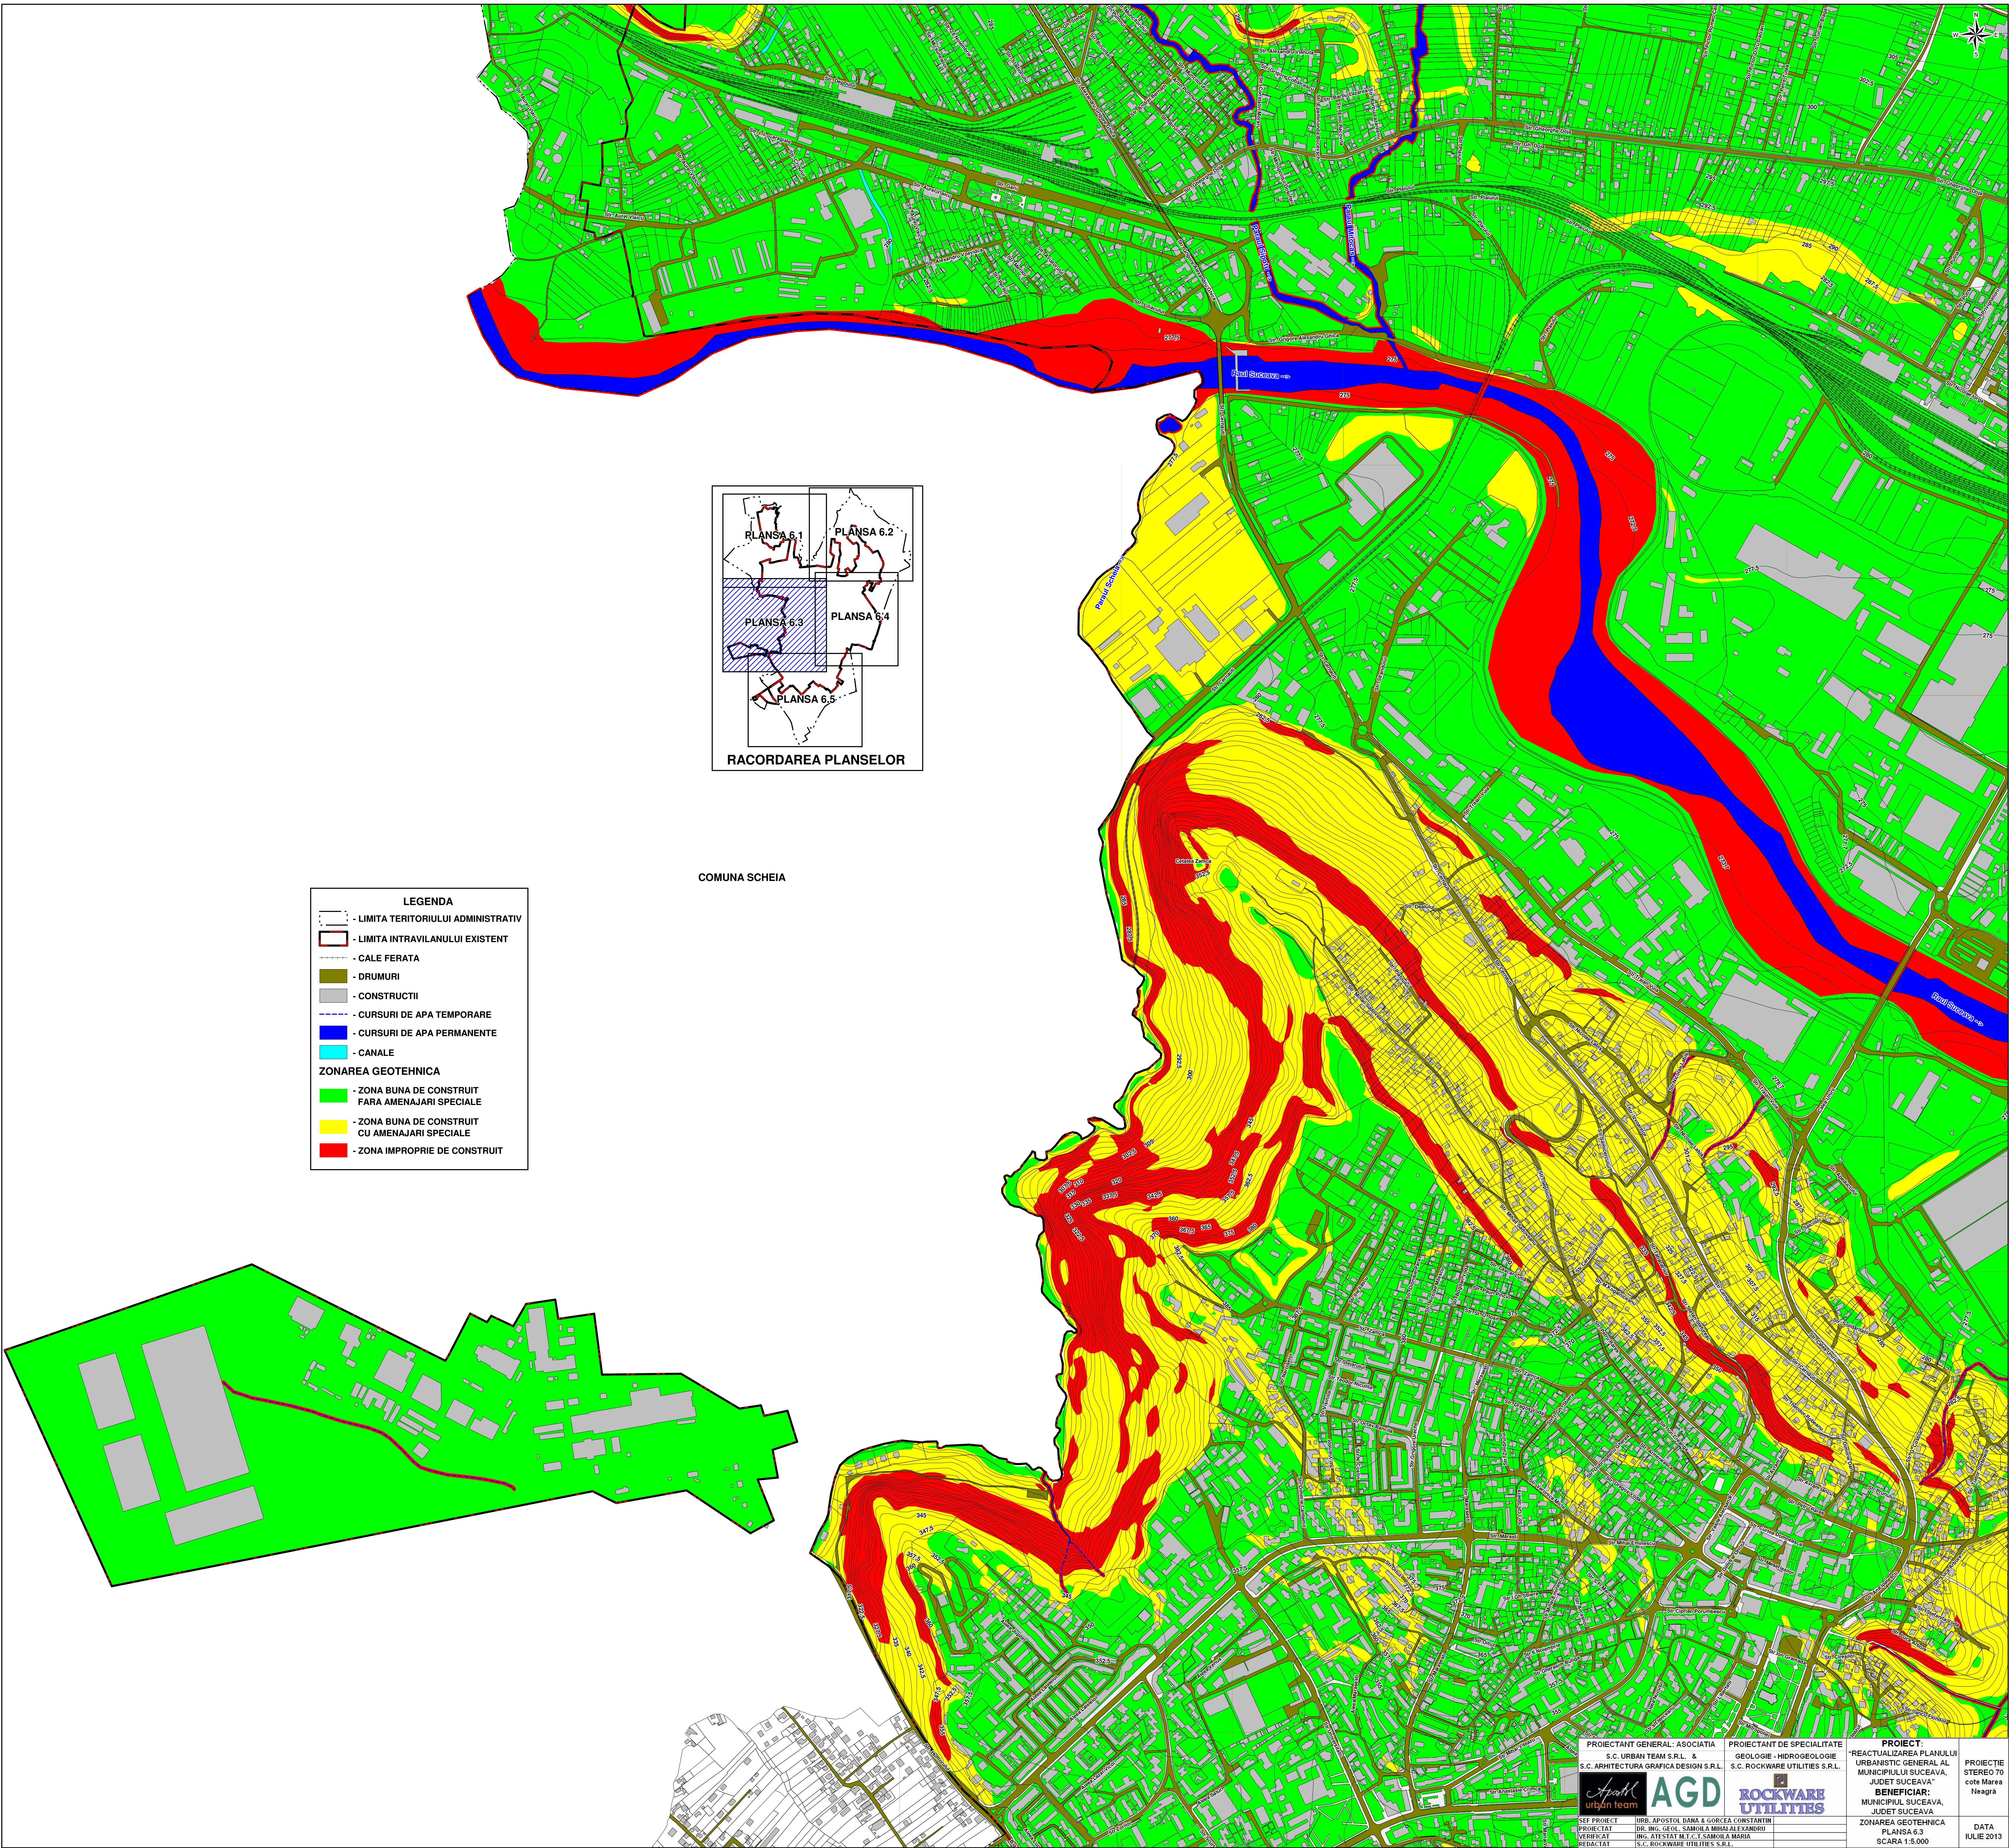

LEGENDA

- LIMITA TERITORIULUI ADMINISTRATIV
- LIMITA INTRAVILANULUI EXISTENT
- CALE FERATA
- DRUMURI
- CONSTRUCTII
- CURSURI DE APA TEMPORARE
- CURSURI DE APA PERMANENTE
- CANALE

ZONAREA GEOTEHNICA

- ZONA BUNA DE CONSTRUIT FARA AMENAJARI SPECIALE
- ZONA BUNA DE CONSTRUIT CU AMENAJARI SPECIALE
- ZONA IMPROPRIE DE CONSTRUIT

COMUNA SCHEIA

PROIECTANT GENERAL: ASOCIATIA S.C. URBAN TEAM S.R.L. & S.C. ARHITECTURA GRAFICA DESIGN S.R.L.	PROIECTANT DE SPECIALITATE GEOLOGIE - HIDROGEOLOGIE S.C. ROCKWARE UTILITIES S.R.L.	PROIECT: "REACTUALIZAREA PLANULUI URBANISTIC GENERAL AL MUNICIPIULUI SUCEAVA, JUDET SUCEAVA" BENEFICIAR: MUNICIPIUL SUCEAVA, JUDET SUCEAVA	PROIECTE STEREO 70 cote Marea Neagra
SEF PROIECT PROIECTAT VERIFICAT REDACTAT	URB. APOSTOL DANA & GORCEA CONSTANTIN DR. ING. GEOL. SAMUILA MIRIALEA ANDRIU ING. ATESTAT IN T.C. SAMUILA MARIA S.C. ROCKWARE UTILITIES S.R.L.	ZONAREA GEOTEHNICA PLANSĂ 6.3 SCARA 1:5.000	DATA IULIE 2013