
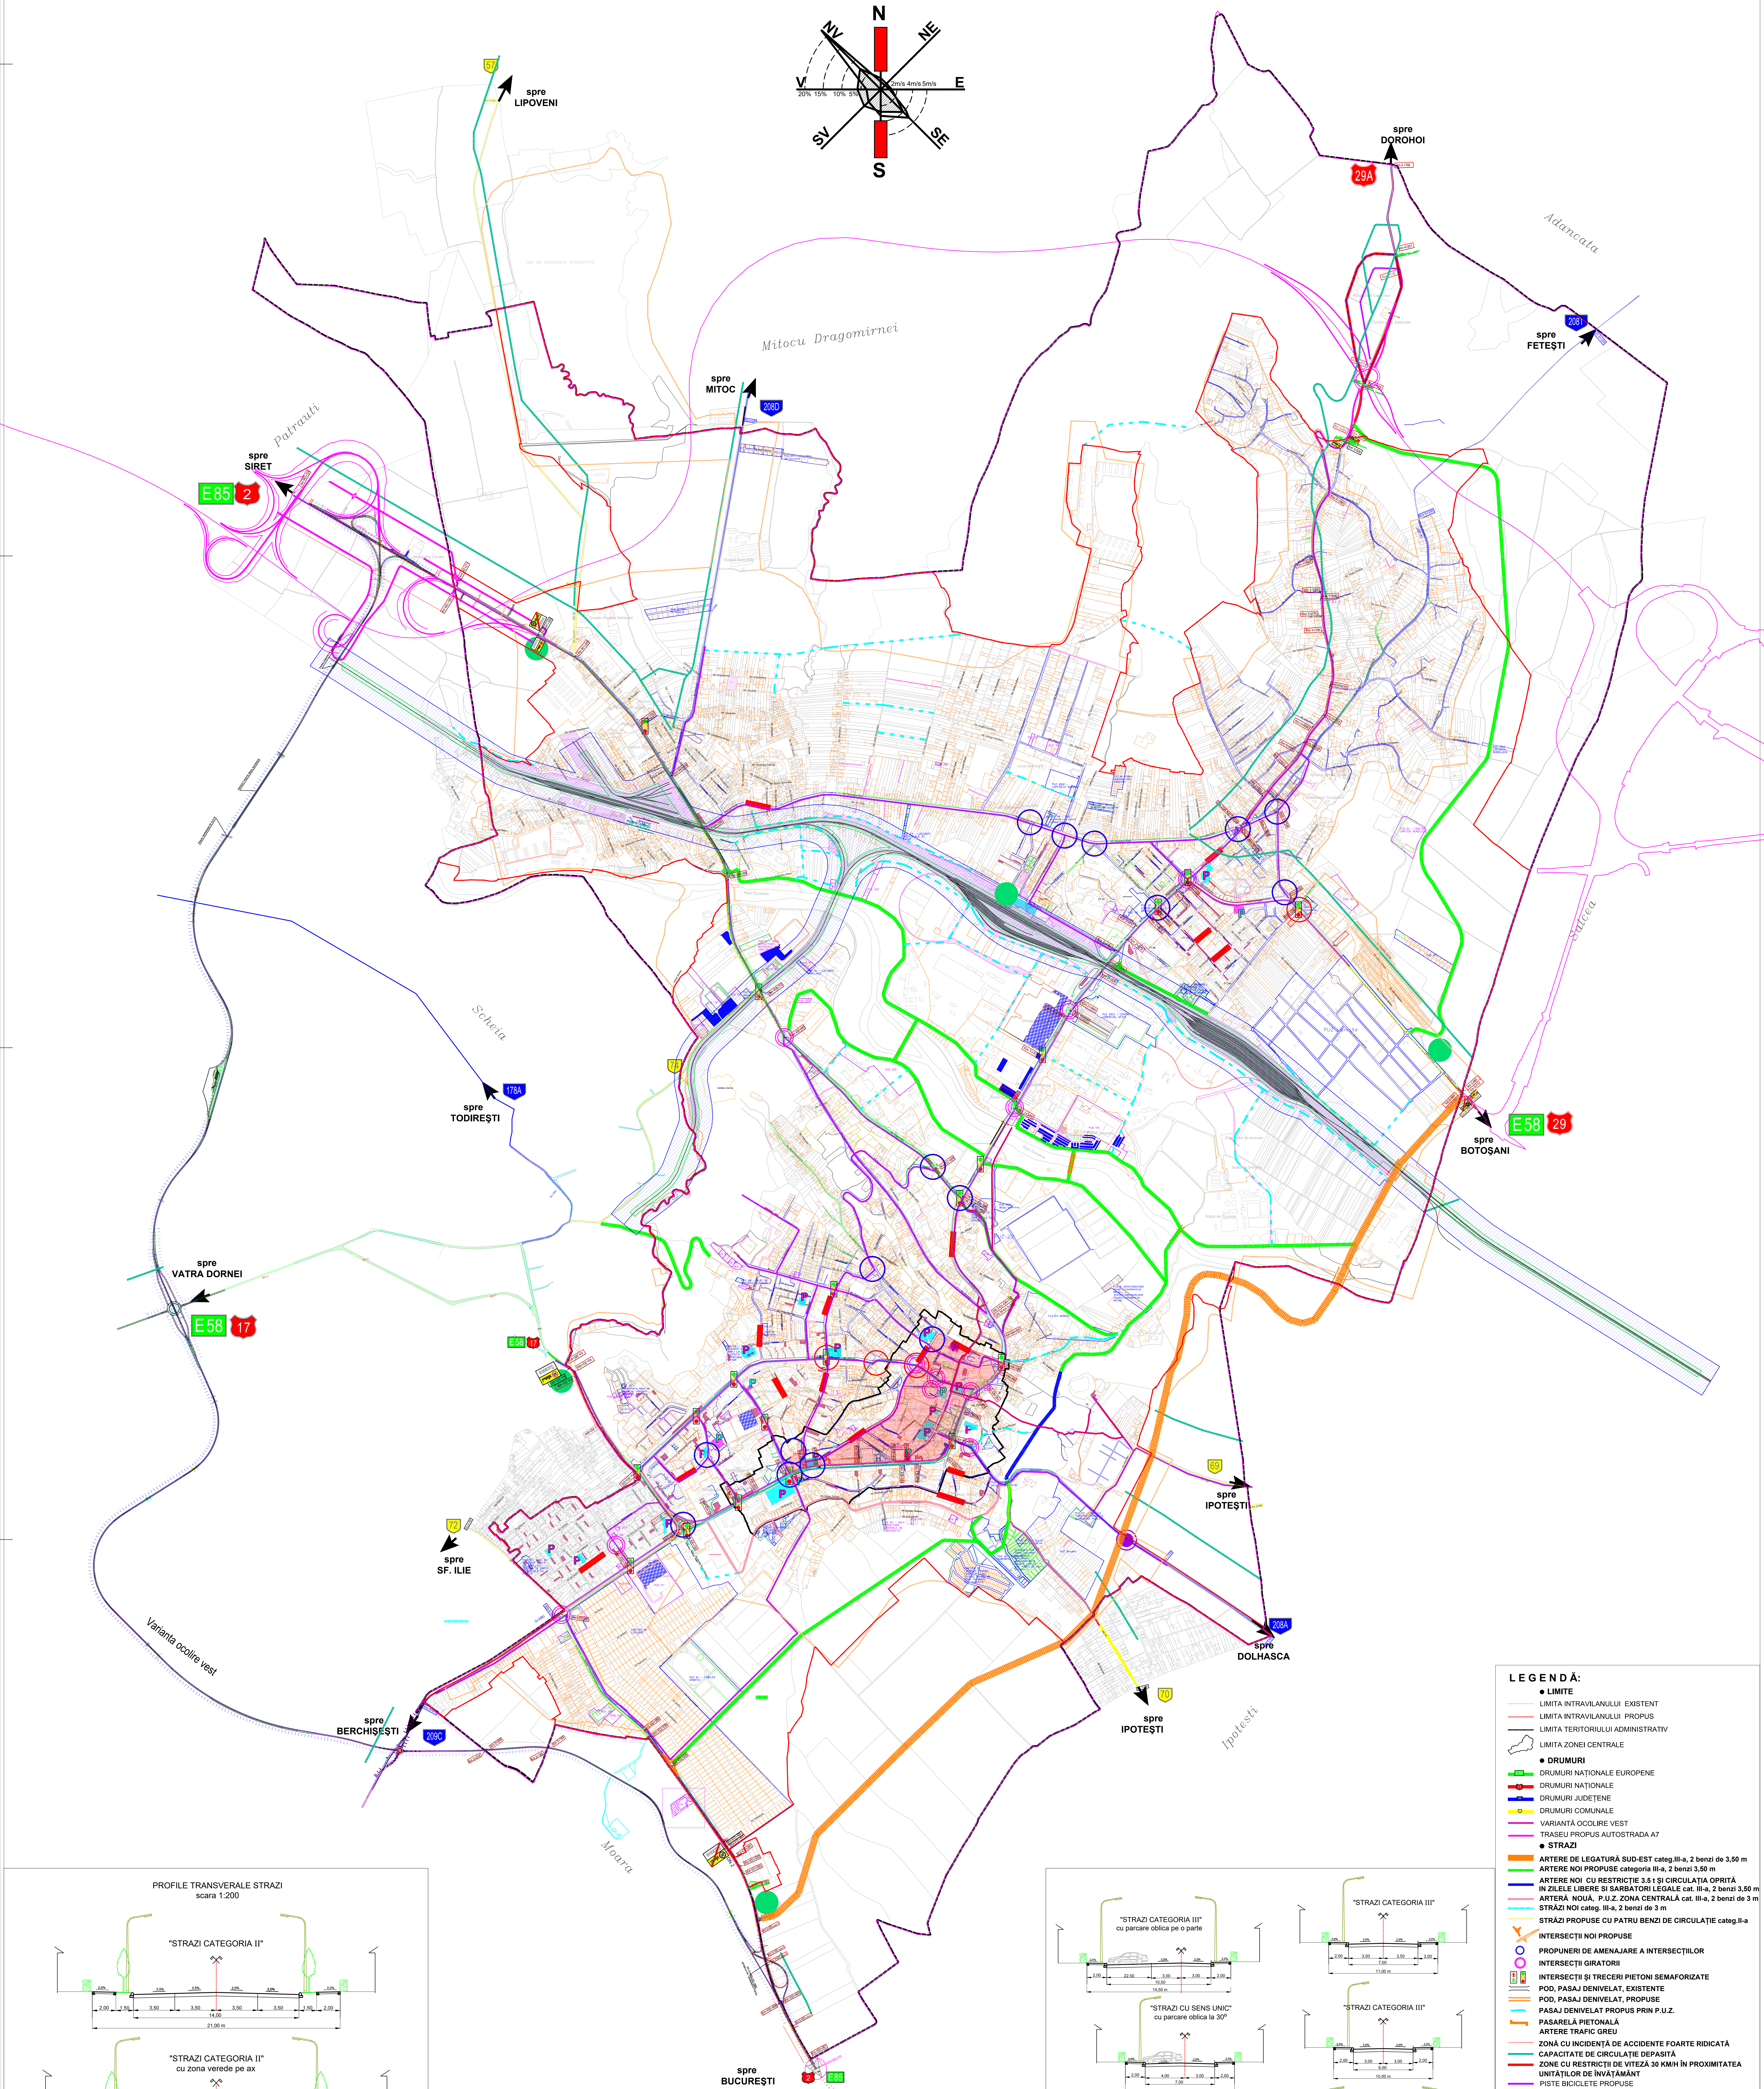


PUG
REACTUALIZARE PLAN URBANISTIC GENERAL
MUNICIPIUL SUCEAVA
JUDETUL SUCEAVA
3.2. REGLEMENTARI ORGANIZAREA
CIRCULATIILOR

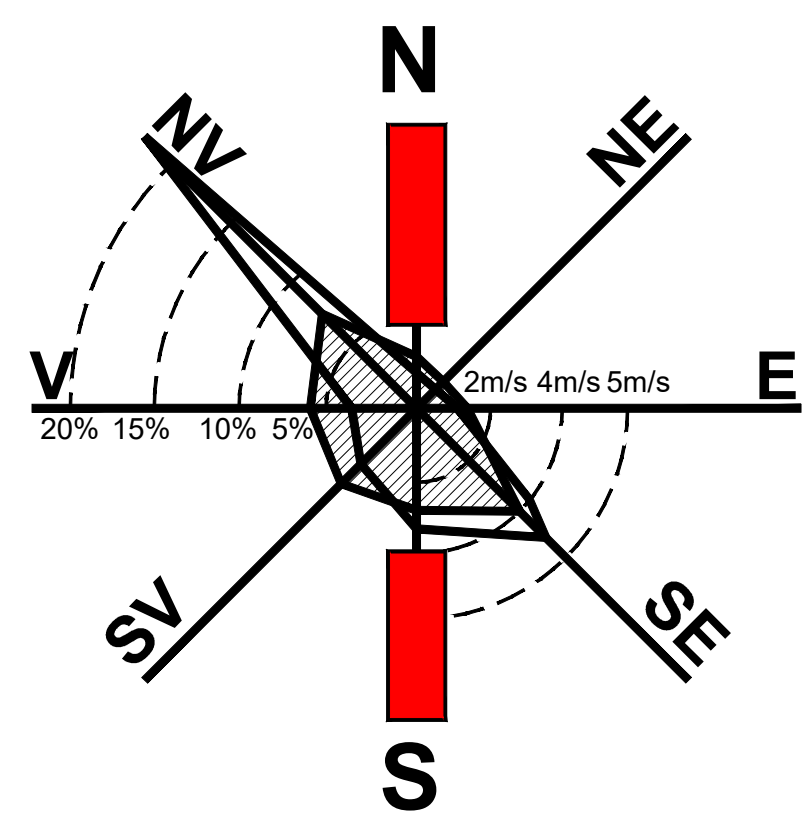

LEGENDĂ:

- LIMITE
- LIMITA INTRAVILANULUI EXISTENT
- LIMITA INTRAVILANULUI PROPUȘ
- LIMITA TERITORIULUI ADMINISTRATIV
- LIMITA ZONEI CENTRALE
- DRUMURI
- DRUMURI NAȚIONALE EUROPENE
- DRUMURI NAȚIONALE
- DRUMURI JUDEȚENE
- DRUMURI COMUNALE
- VARIANTĂ OCULRE VEST
- TRASEU PROPUȘ AUTOSTRADA A7
- STRAZI
- ARTERE DE LEGATURĂ SUD-EST categ. III-a, 2 benzi de 3,50 m
- ARTERE NOI PROPUȘE categoria III-a, 2 benzi 3,50 m
- ARTERE NOI CU RESTRICTIE 3.5 și CIRCULAȚIA OPRITĂ
- ZONE CU RESTRICTIE DE VITEZĂ 30 KM/H, 2 benzi 3,50 m
- ARTERĂ NOUĂ, P.U.Z. ZONA CENTRALĂ cat. III-a, 2 benzi de 3 m
- STRAZI NOI categ. III-a, 2 benzi de 3 m
- STRAZI PROPUȘ CU PATRU BENZI DE CIRCULAȚIE categ. II-a
- INTERSECȚII NOI PROPUȘE
- PROPUȘURI DE AMENAJARE A INTERSECȚIILOR
- INTERSECȚII GIRATORII
- INTERSECȚII ȘI TREGERI PIETONI SEMAFORIZATE
- POȘ, PASAJ DENIVELAT, EXISTENTE
- POȘ, PASAJ DENIVELAT, PROPUȘ
- PASAJ DENIVELAT PROPUȘ PRIN P.U.Z.
- PASARELA PIETONALĂ
- ARTERE TRAFIC GREU
- ZONĂ CU INCIDENȚĂ DE ACCIDENTE FOARTE RIDICATĂ
- CAPACITATE DE CIRCULAȚIE DEPASITĂ
- ZONE CU RESTRICTIE DE VITEZĂ 30 KM/H ÎN PROXIMITATEA
- UNITĂȚILOR DE ÎNVĂȚĂMÂNT
- PISTE BICICLETE PROPUȘE
- STRAZI PROPUȘ CU SENS UNIC
- PARCAJE LA TEREN PE DOMENIUL PUBLIC
- PARCAJE SUBTERANE
- CĂI FERATE
- ZONĂ CĂI DE COMUNICAȚIE FEROVĂRIĂ
- ZONĂ SIGURANȚĂ - 20m (conform OUG 12/1998)
- ZONĂ PROTECȚIE - 100m (conform OUG 12/1998)

AGD		Proiect: REACTUALIZAREA PLANULUI URBANISTIC GENERAL AL MUNICIPIULUI SUCEAVA
Lider asocierii: S.C. URBAN TEAM S.R.L. Buzurești	Beneficiar: PRIMĂRIA MUNICIPIULUI SUCEAVA	Etapă: a IV-a Aviz drumuri
Asocierii: S.C. AGD S.R.L. Suceava	PLAN URBANISTIC GENERAL	Contract nr.: 34420/2019
Șef proiect complex: Ing. Dana APOSTOL	780u planșă	Proiect nr.: 92010
Subcontractant de specialitate: P.F. Ursachi T. Iustin	REGLEMENTARI ORGANIZAREA CIRCULAȚIILOR	Data: 2023
Informații: Ing. Iustin Ursachi	Scara: 1/10000	Planșă nr.: 3.2.

