


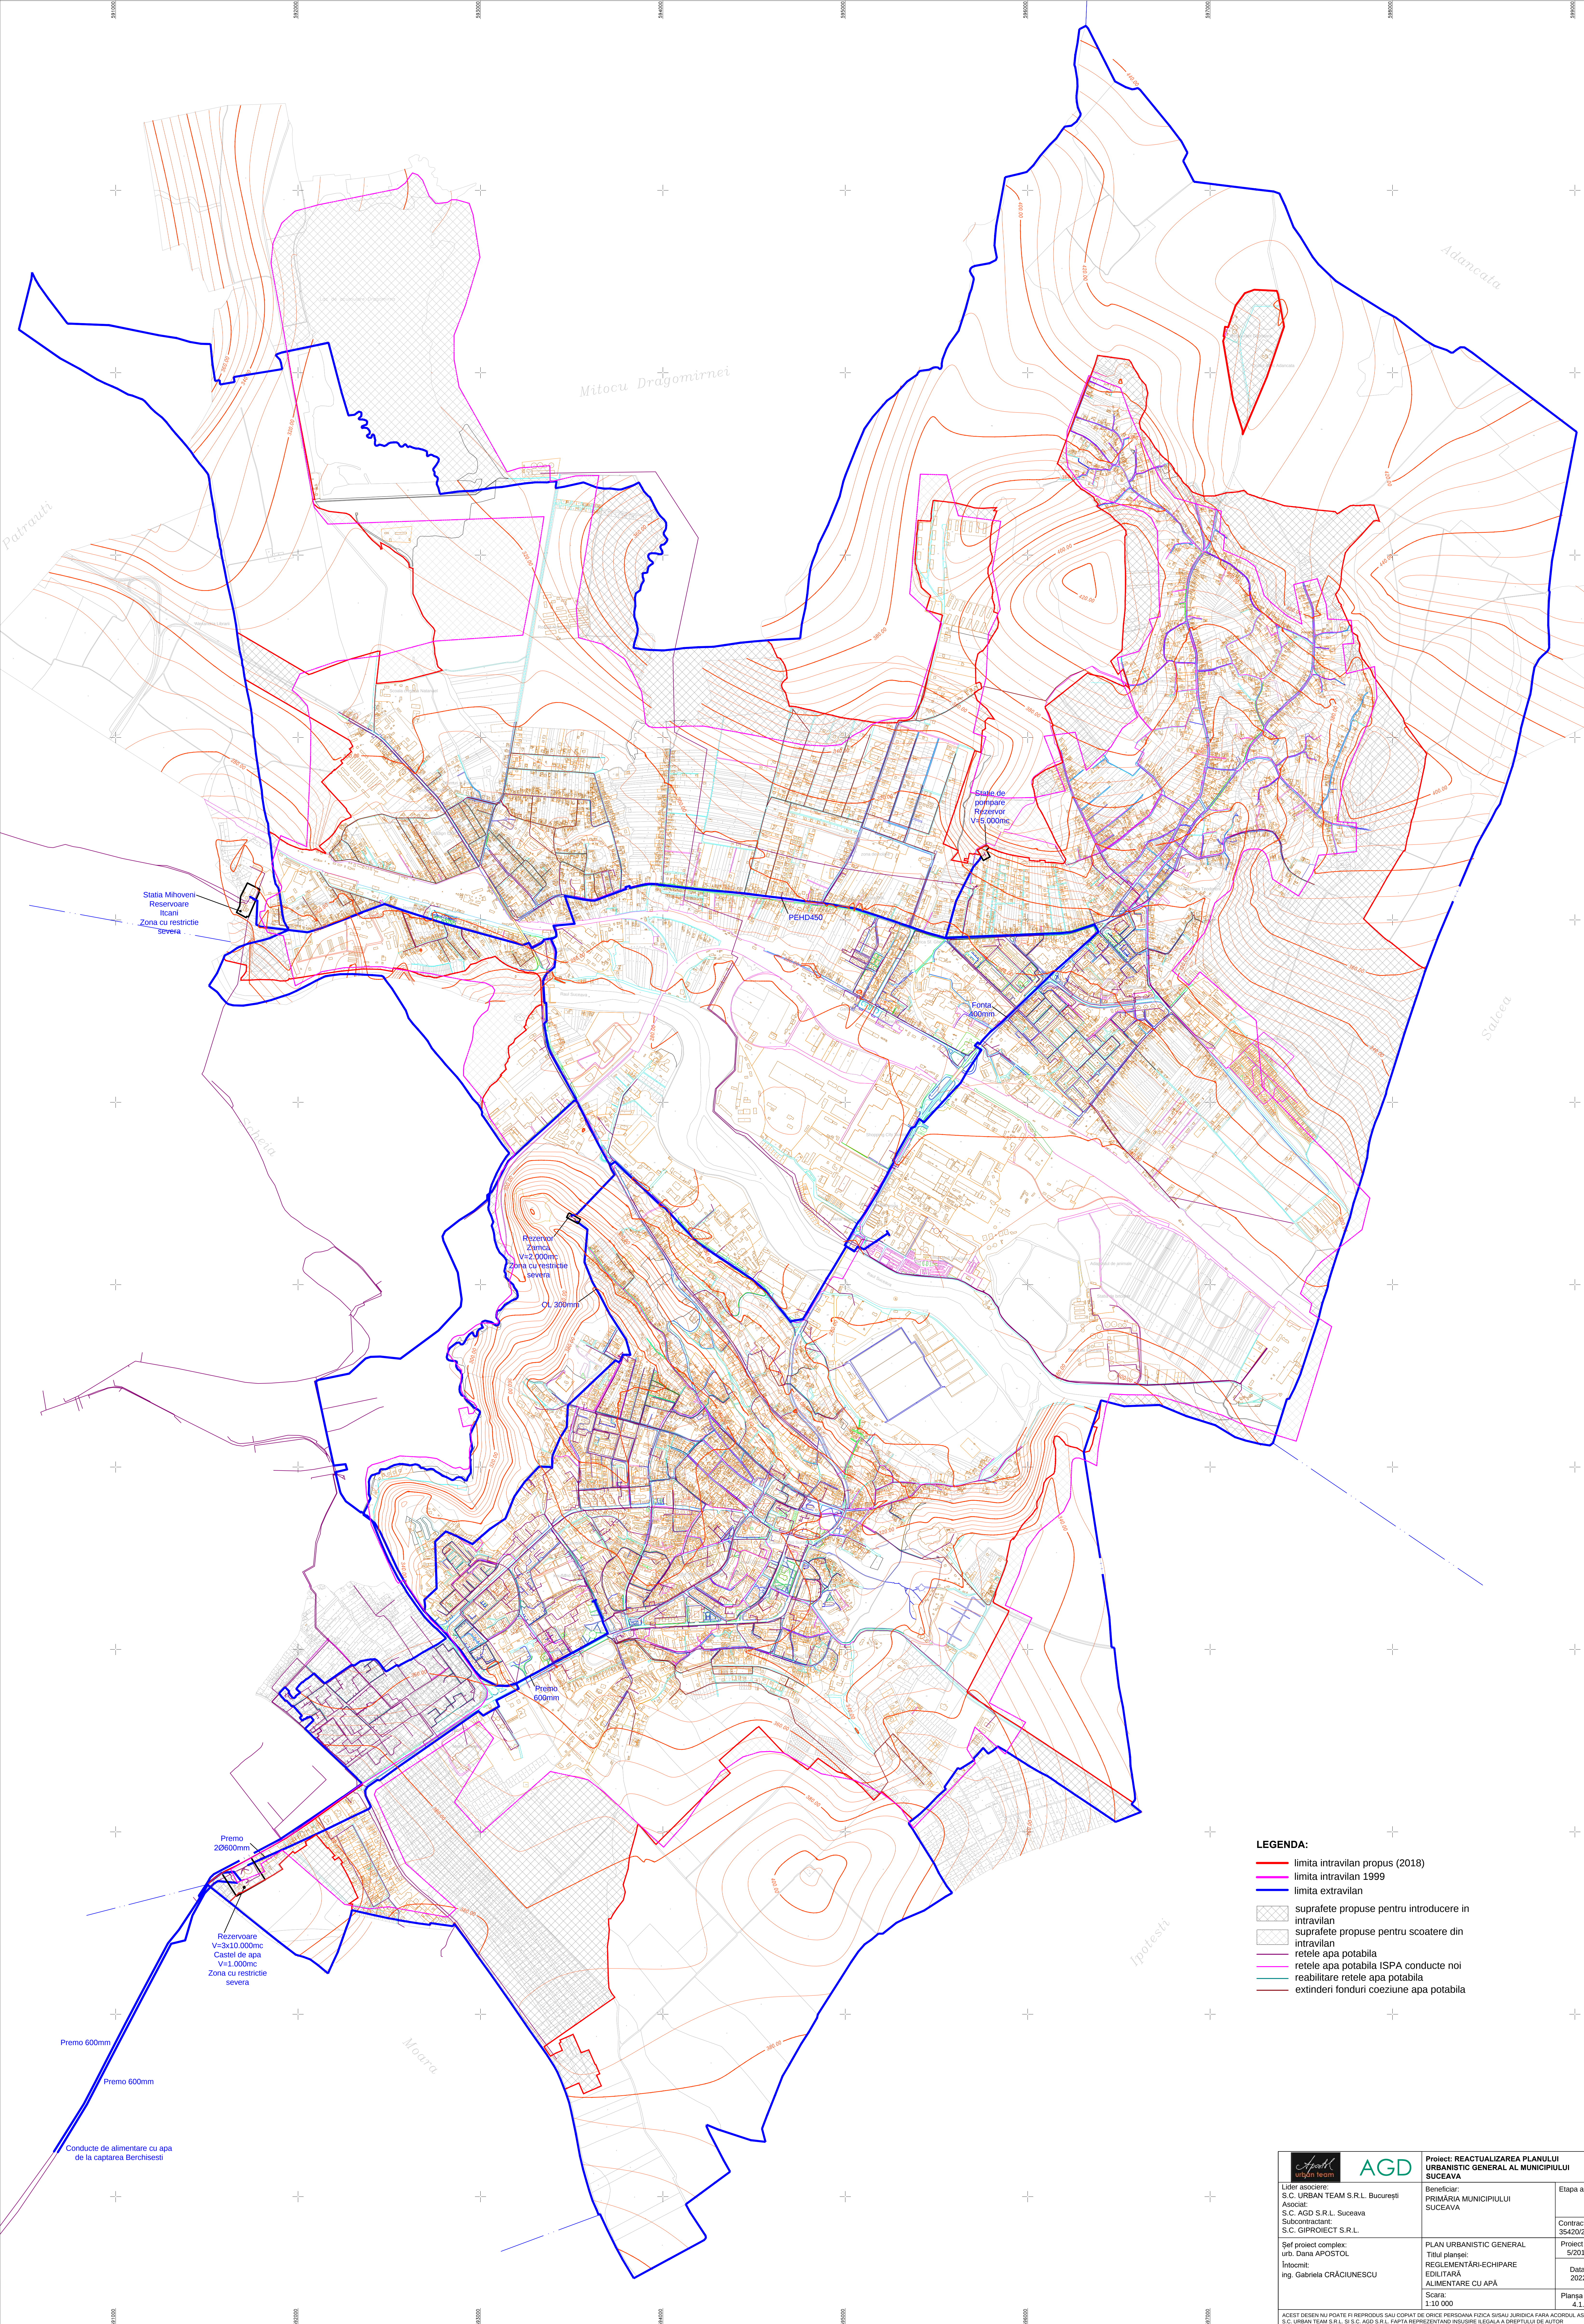

- LEGENDA:**
- limita intravilan propus (2018)
 - limita intravilan 1999
 - limita extravilan
 - ▨ suprafete propuse pentru introducere in intravilan
 - ▤ suprafete propuse pentru scoatere din intravilan
 - rețele apa potabila
 - rețele apa potabila ISPA conducte noi
 - reabilitare rețele apa potabila
 - extinderi fonduri coeziune apa potabila

 AGD Proiect: REACTUALIZAREA PLANULUI URBANISTIC GENERAL AL MUNICIPIULUI SUCEAVA		
Lider asociere: S.C. URBAN TEAM S.R.L. București Asociat: S.C. AGD S.R.L. Suceava Subcontractant: S.C. GIPROTECT S.R.L.	Beneficiar: PRIMĂRIA MUNICIPIULUI SUCEAVA	Etapa a IV-a
Șef proiect complex: urb. Dana APOSTOL Intocmit: Ing. Gabriela CRĂCIUNESCU	PLAN URBANISTIC GENERAL Titlul planșei: REGLEMENTĂRI-ECHIPARE EDILITARĂ ALIMENTARE CU APĂ	Contract nr.: 35420/2010
	Scara: 1:10 000	Proiect nr.: 5/2010
		Data: 2022
		Planșa nr.: 4.1
ACEST DESEN NU POATE FI REPRODUS SAU COPRIAT DE ORICE PERSOANA FIZICA SAU JURIDICA FARA ACORDUL ASOCIERII S.C. URBAN TEAM S.R.L. SI S.C. AGD S.R.L. FAPTA REPREZINTAND INDOUCE ILEGALA A DREPTULUI DE AUTOR.		