


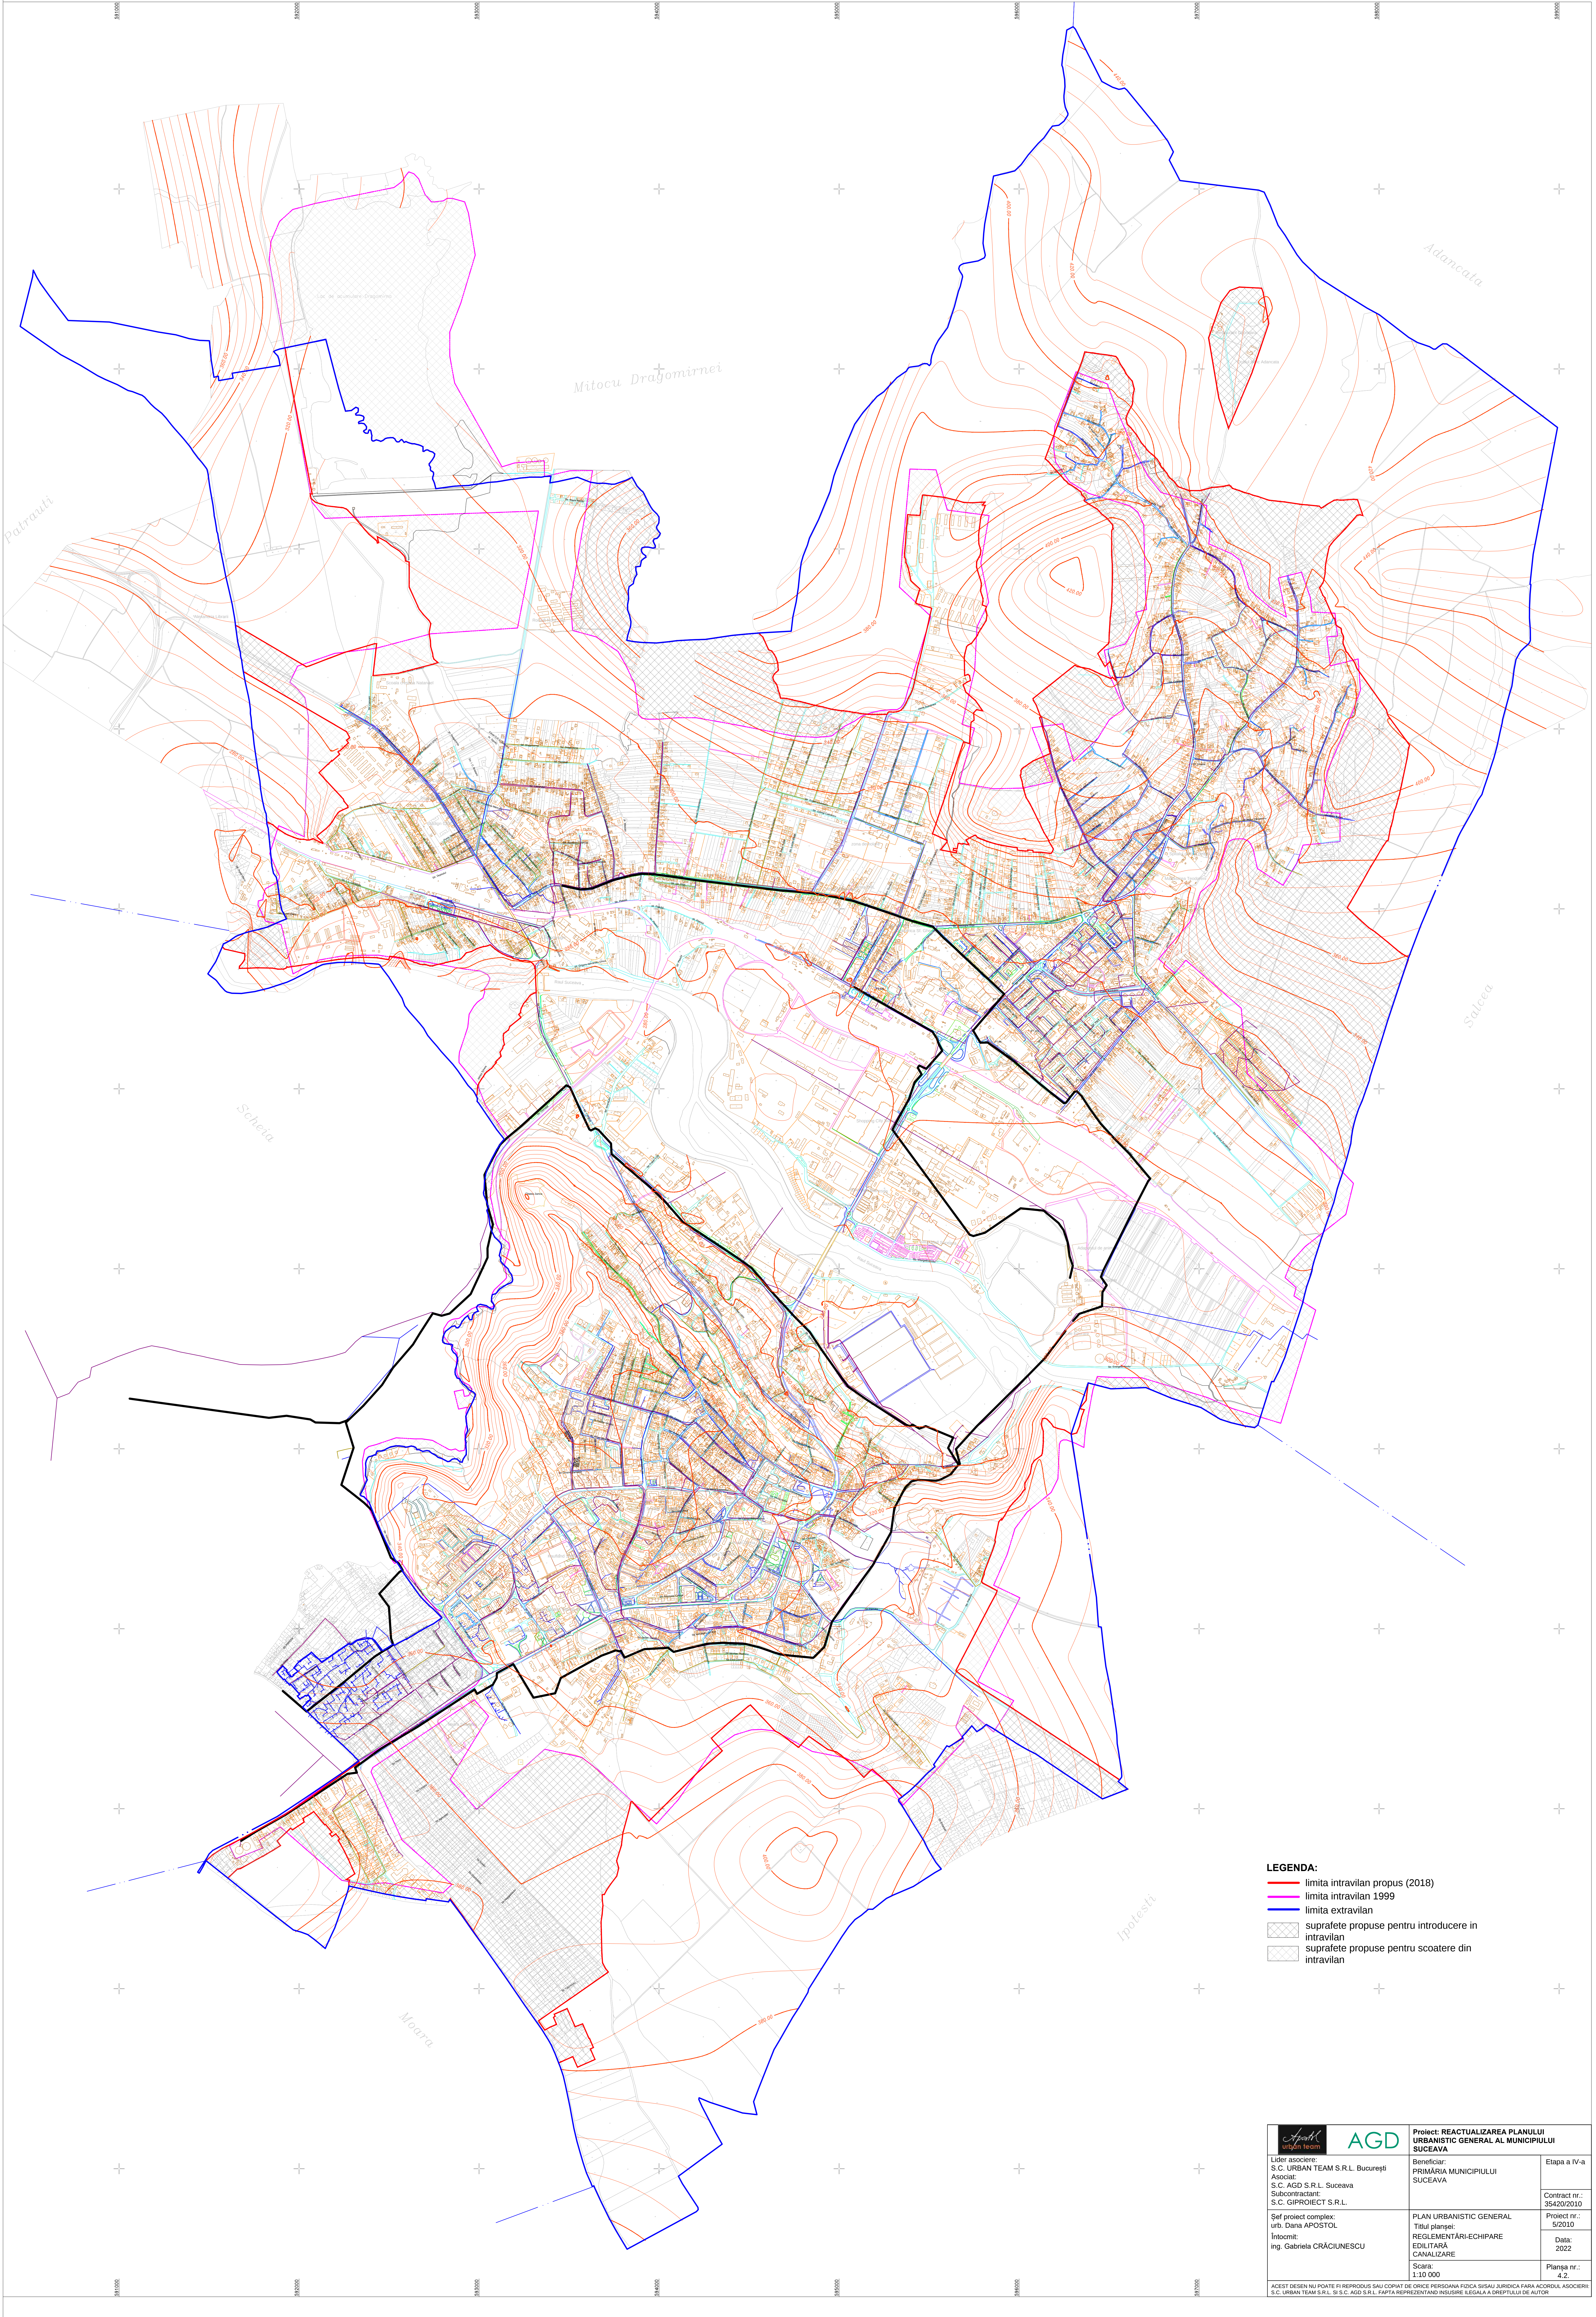

- LEGENDA:**
- limita intravilan propus (2018)
 - limita intravilan 1999
 - limita extravilan
 - ▨ suprafete propuse pentru introducere in intravilan
 - ▤ suprafete propuse pentru scoatere din intravilan

		Proiect: REACTUALIZAREA PLANULUI URBANISTIC GENERAL AL MUNICIPIULUI SUCEAVA	
Lider asociere: S.C. URBAN TEAM S.R.L. București		Beneficiar: PRIMĂRIA MUNICIPIULUI SUCEAVA	Etapa a IV-a
Asociat: S.C. AGD S.R.L. Suceava			
Subcontractant: S.C. GIPROIECT S.R.L.		Contract nr.: 35420/2010	
Sef proiect complex: urb. Dana APOSTOL		PLAN URBANISTIC GENERAL	
Intocmit: ing. Gabriela CRĂCIUNESCU		Titlul planșei: REGLEMENTĂRI-ECHIPARE EDILITĂRĂ CANALIZARE	
		Scara: 1:10 000	
		Planșa nr.: 4.2	
ACEST DESEN NU POATE FI REPRODUS SAU COPIAT DE ORICE PERSOANA FIZICĂ SAU JURIDICĂ FĂRĂ ACORDUL ASOCIERII S.C. URBAN TEAM S.R.L. ȘI S.C. AGD S.R.L. PĂRȚA REPREZENTÂND ÎNSURSE ÎLEGALE A DREPTULUI DE AUTOR			