


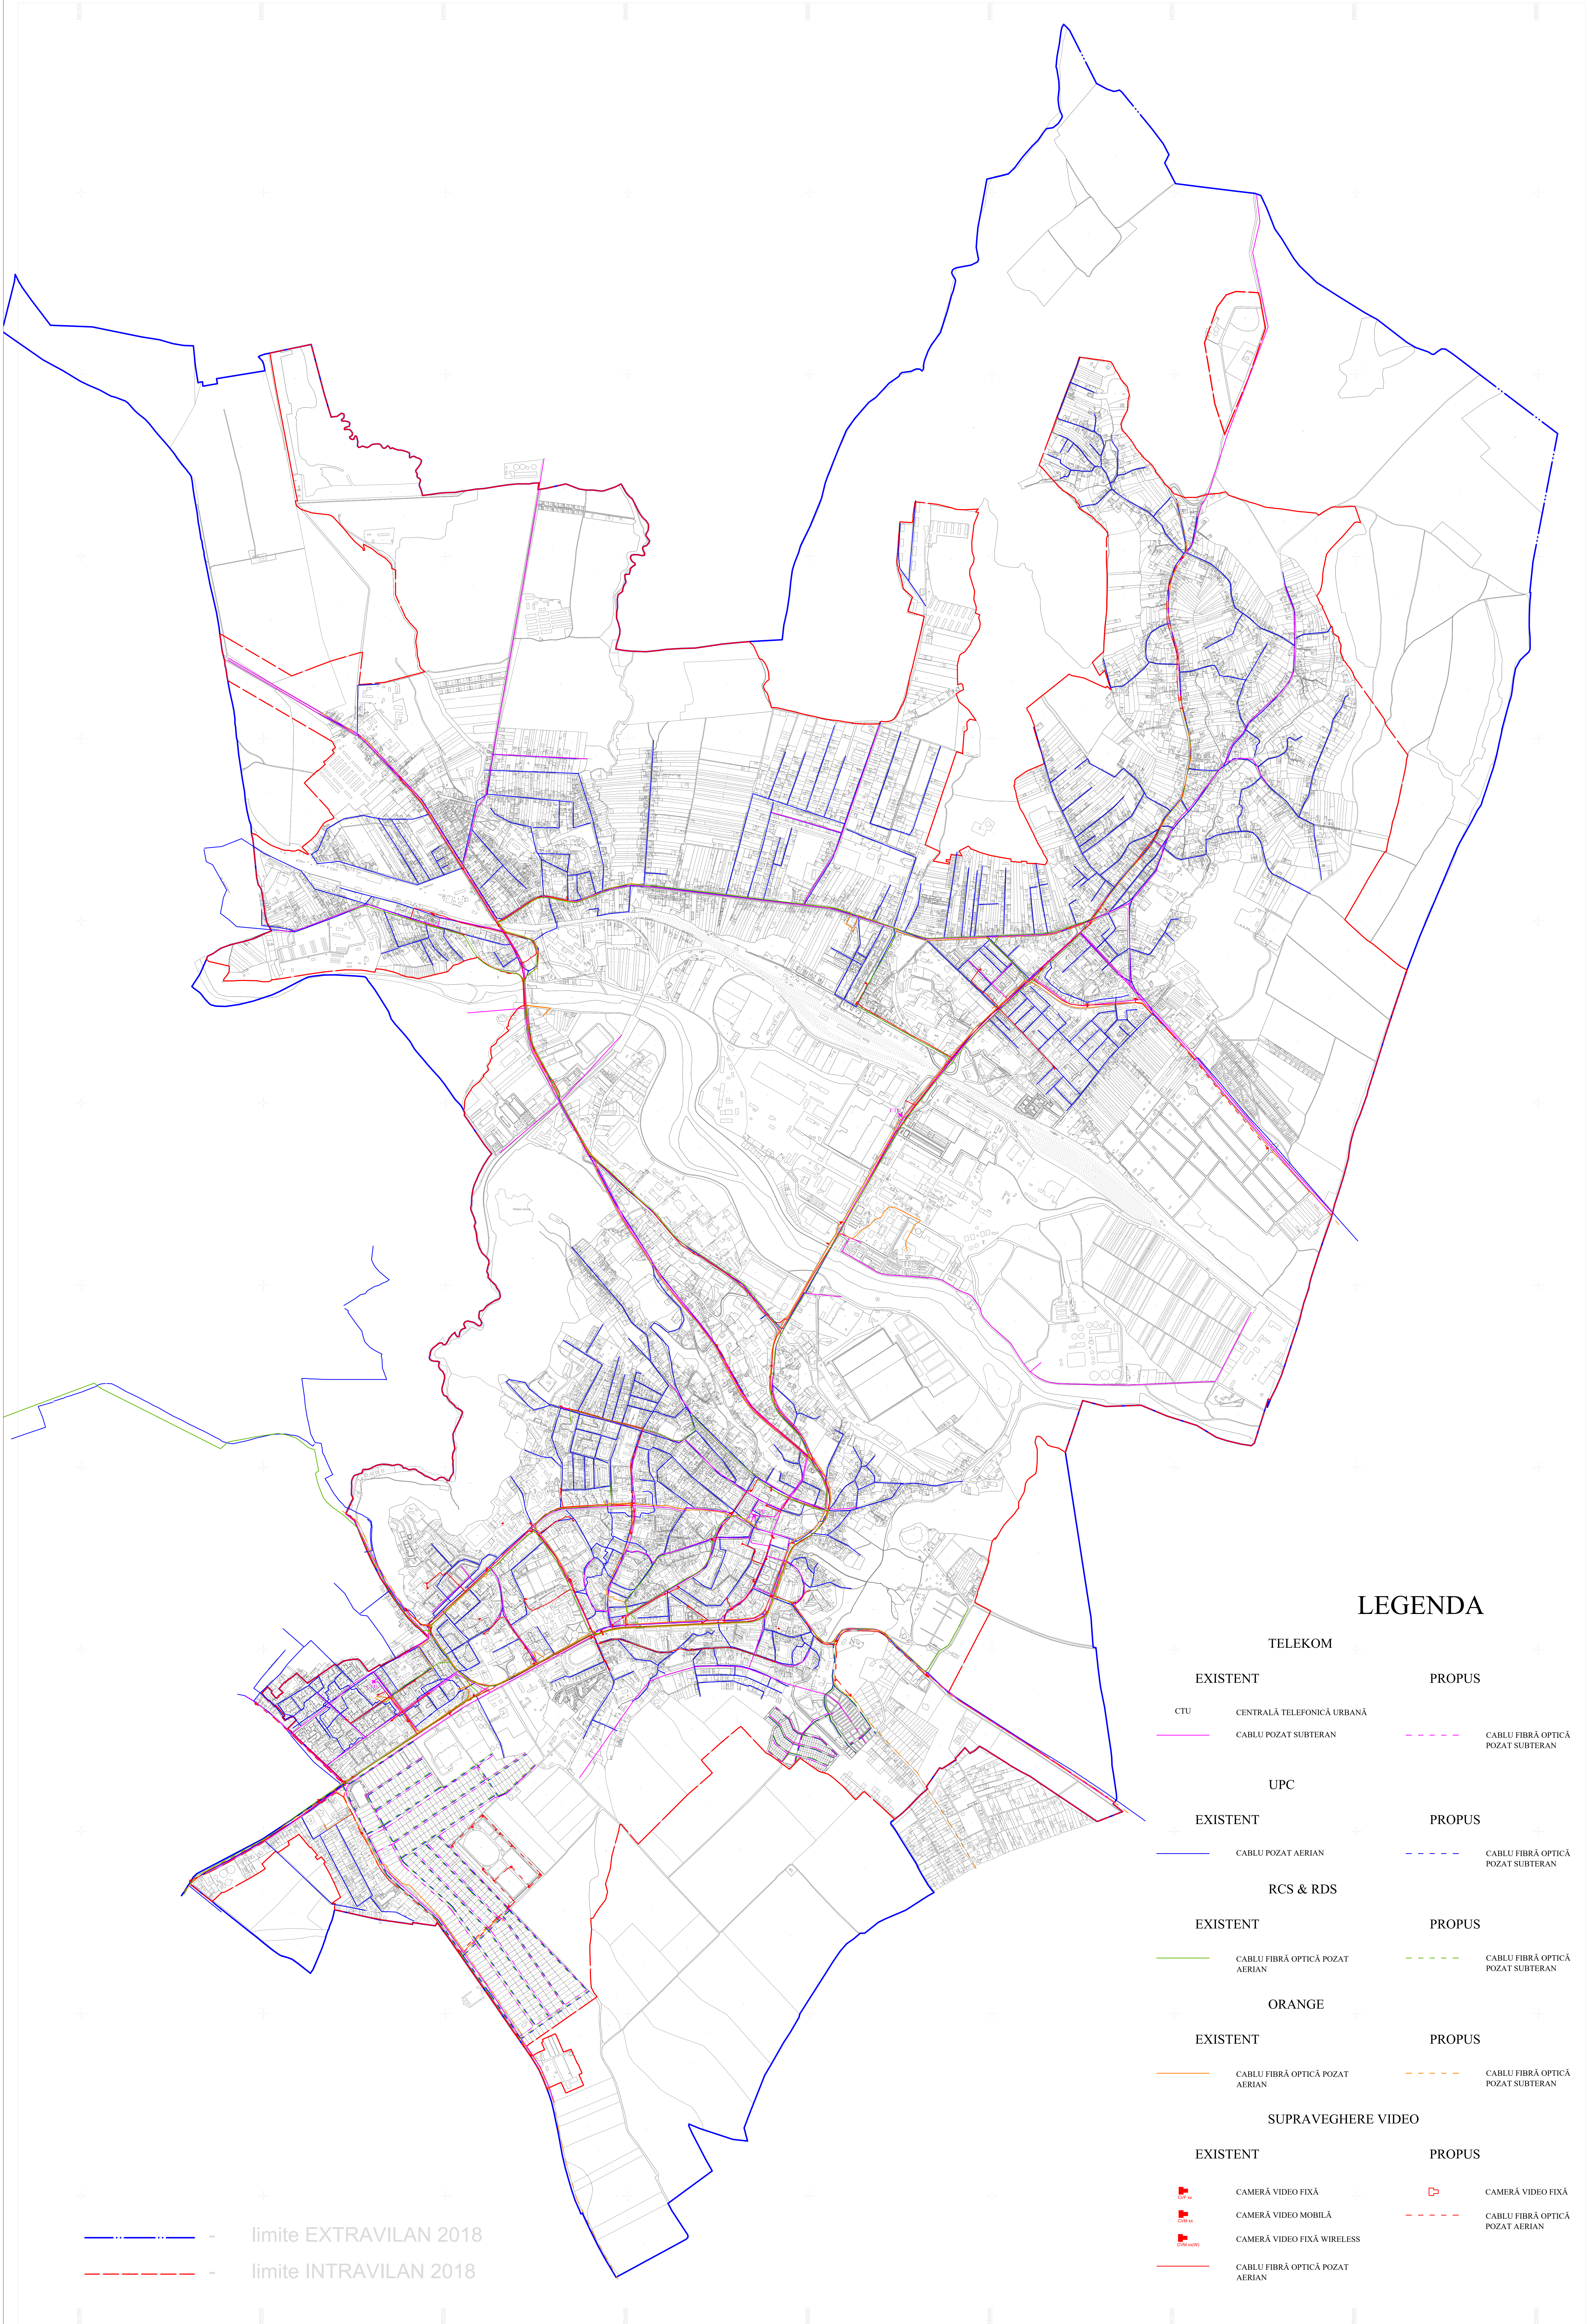

LEGENDA

TELEKOM

EXISTENT

- CTU CENTRALĂ TELEFONICĂ URBANĂ
- CABLU POZAT SUBTERAN

PROPOS

- CABLU FIBRĂ OPTICĂ POZAT SUBTERAN

UPC

EXISTENT

- CABLU POZAT AERIAN

PROPOS

- CABLU FIBRĂ OPTICĂ POZAT SUBTERAN

RCS & RDS

EXISTENT

- CABLU FIBRĂ OPTICĂ POZAT AERIAN

PROPOS

- CABLU FIBRĂ OPTICĂ POZAT SUBTERAN

ORANGE

EXISTENT

- CABLU FIBRĂ OPTICĂ POZAT AERIAN

PROPOS

- CABLU FIBRĂ OPTICĂ POZAT SUBTERAN

SUPRAVEGHERE VIDEO

EXISTENT

- CAMERĂ VIDEO FIXĂ
- CAMERĂ VIDEO MOBILĂ
- CAMERĂ VIDEO FIXĂ WIRELESS
- CABLU FIBRĂ OPTICĂ POZAT AERIAN

PROPOS

- CAMERĂ VIDEO FIXĂ
- CABLU FIBRĂ OPTICĂ POZAT AERIAN

- limite EXTRAVILAN 2018
- limite INTRAVILAN 2018