

Cod verificare



100190913341

EXTRAS DE PLAN CADASTRAL

pentru imobilul cu IE **39486**, UAT Suceava / SUCEAVA, Loc.
Suceava, Al. Dumbravii, Nr. FN


Nr.cerere	48550
Ziua	27
Luna	06
Anul	2025

Teren: 850 mp

Teren: Intravilan

Categoria de folosinta(mp): Arabil 850mp

Plan detaliu

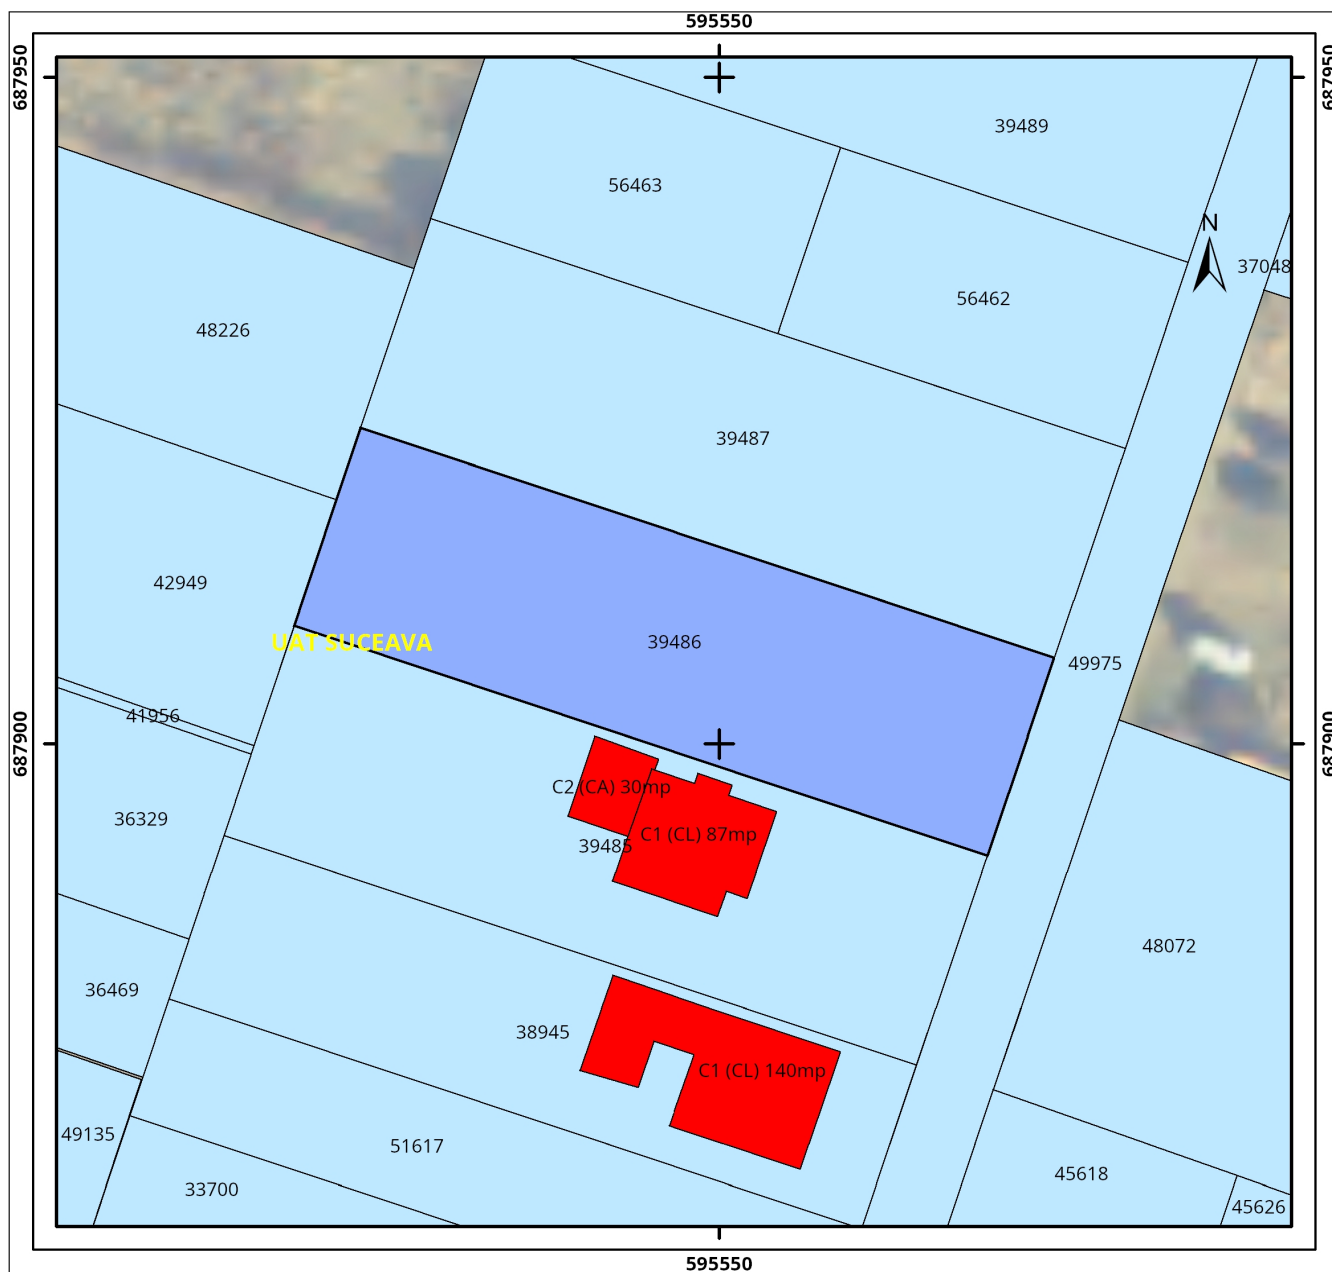


Legenda

— Intravilan

— Legea 165

0 5 10 20 metri

Sistem de proiectie Stereo 70

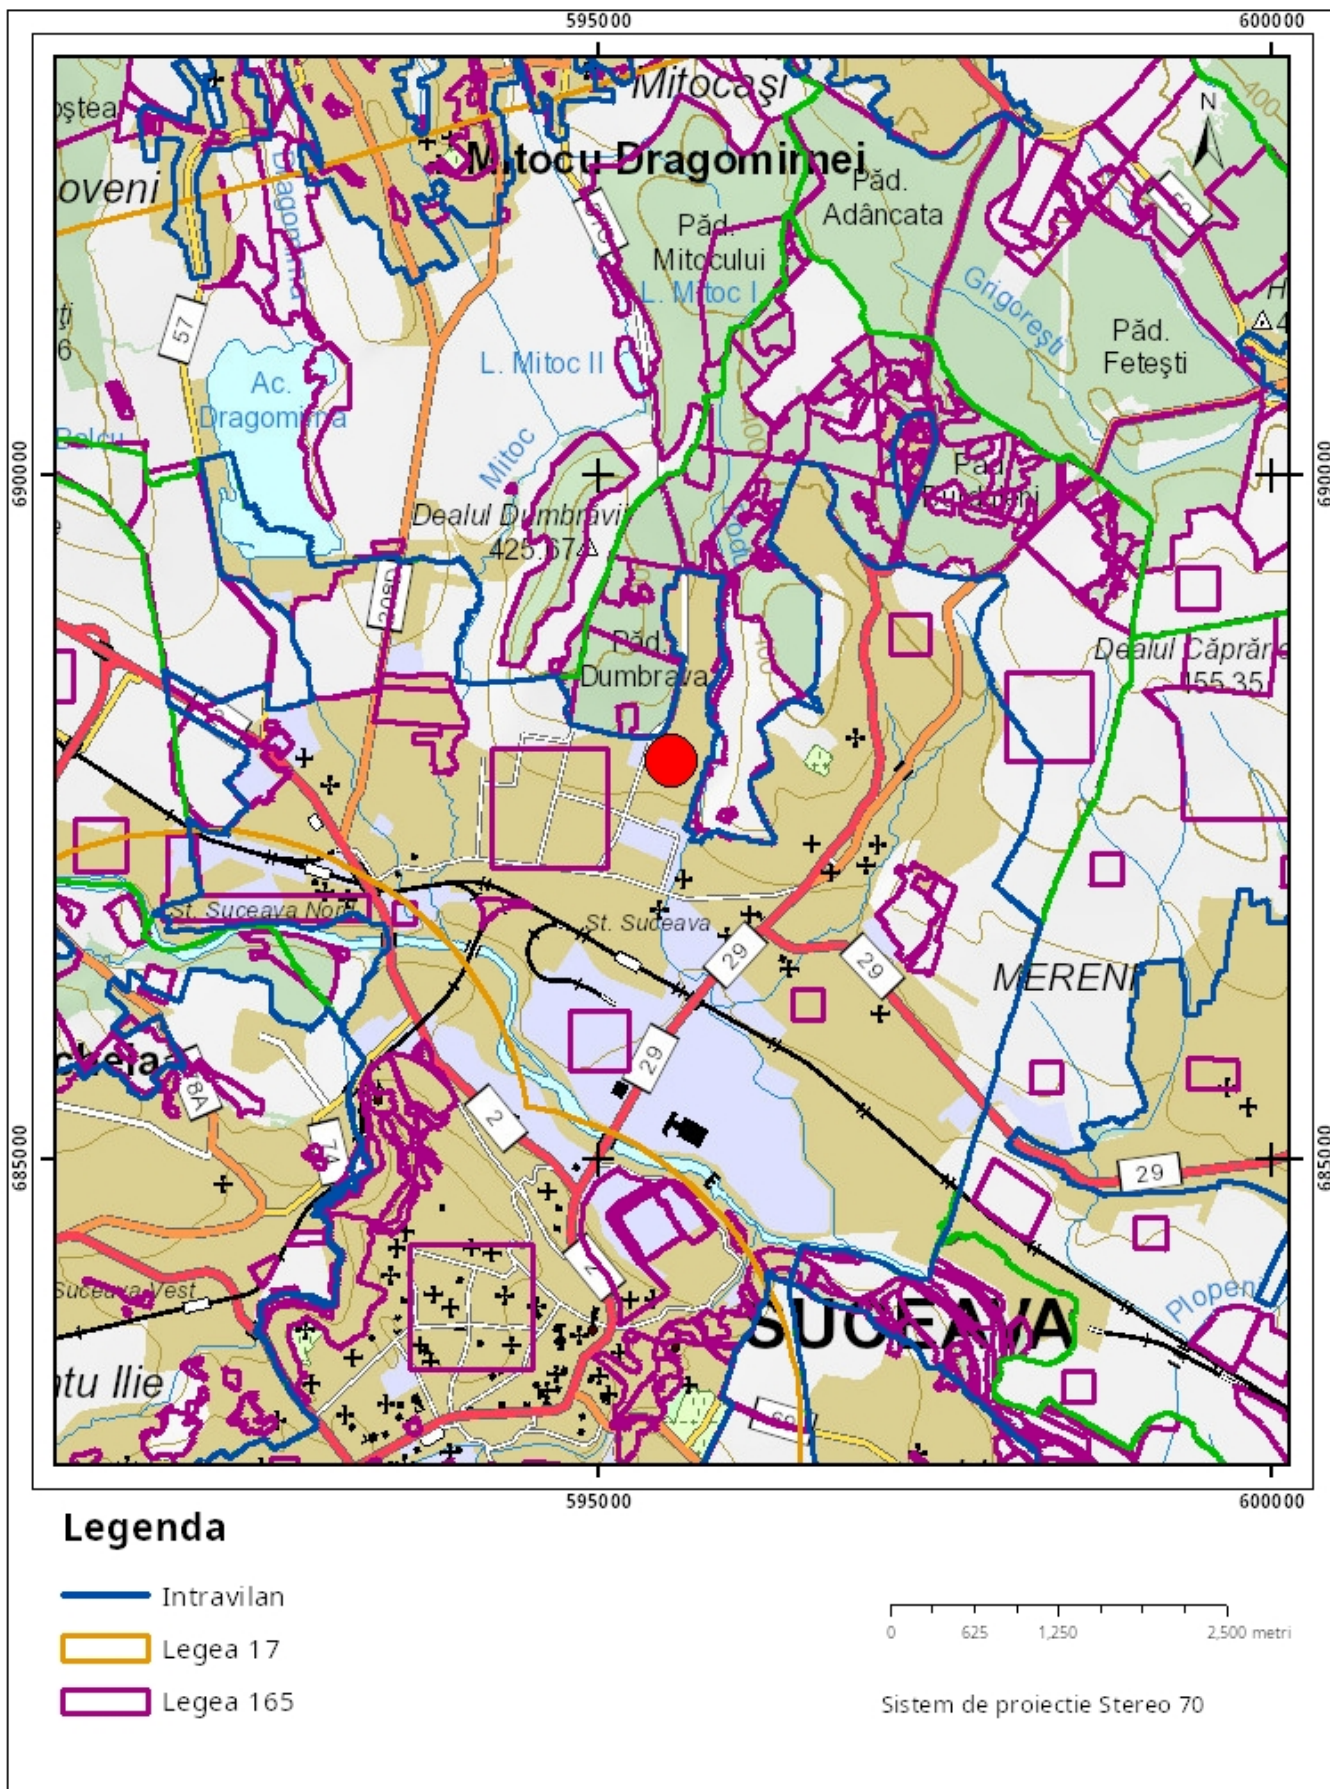

Sarcini tehnice (intersecții cu limitele legilor speciale)
Legea 17, Art. 3 □

Semnat electronic

Ultima actualizare a geometriei: 12-01-2012
Data și ora generării: 27-06-2025 14:45