







 



 




 


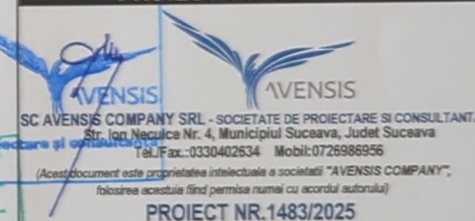
Categoria de importanță:	conf. HG-766/97: " D "
Clasa de importanță:	conf. P100-1/2013: a III-a
Grad de rezistența la foc:	II

47359-C1
- LOCUINTA -

TEREN PROP. PRIVATA
- liber de consttuctii -

	- IMOBIL PROPUȘ
	- CONTUR ETAJ 1
	- ZID DE SPRIJIN PROPUȘ
	- TROTUAR PIETONAL EXISTENT/PROPUȘ
	- SPAȚII VERZI
	- CIRCULAȚII AUTO PROPUSE ÎN CĂMIN
	- PARCAJE AUTO PROPUSE
	- IMOBIL EXISTENT PE AMPLASAMENT (C2)
	- IMOBIL EXISTENT ÎN CURS DE AUTORIZARE
	- LIMITA DE PROPRIETATE
	- ACCES ÎN CLĂDIRI
	- ACCES AUTO / ACCES PIETONAL
	- CONSTRUCTII EXISTENTE
	- DRUM ASFALTAT
	- AXUL DRUMULUI
	- TROTUAR PIETONAL

PROJECTANT GENERAL



BENEFICIAR:
S.C. CARPATIS S.R.L.

DENUMIRE PROIECT:

"OBTINERE A.C. PENTRU MODIFICARE TEMA DE PROIECTARE A IMOBILULUI AUTORIZAT CU A.C. NR. 319 DIN 04.08.2021, CARE CONSTA IN REPOZITIONARE IMOBIL, RECOMPARTIMENTARI INTERIOARE SI MODIFICARE FATADA"

AMPLASAMENT:

STR. MIRAUTI F.N., MUNICIPIUL SUCEAVA,
JUDETUL SUCEAVA

SEE PROJECT:	Art. VASILE ANCA	
--------------	------------------	---

PR. ARHITECTURA: Arh. VASILE ANCA

PR. ARHITECTURA:	ADM. VASILE ANTON	
REGISTRAT:	ADM. DARIU DOROTA	

DESENAT:	Arh. RADU REBECA
----------	------------------

VERIFICAT: Ing. BAITAN-MOLDOVAN I.

FAZA PROJETO:	D.T.A.C.
---------------	----------

DATA:	2025
-------	------


TITLU PLANSA:

PLAN DE SITUATIE


SCARA:

1:500 : 1:200

PLANS NR:

A01

A01

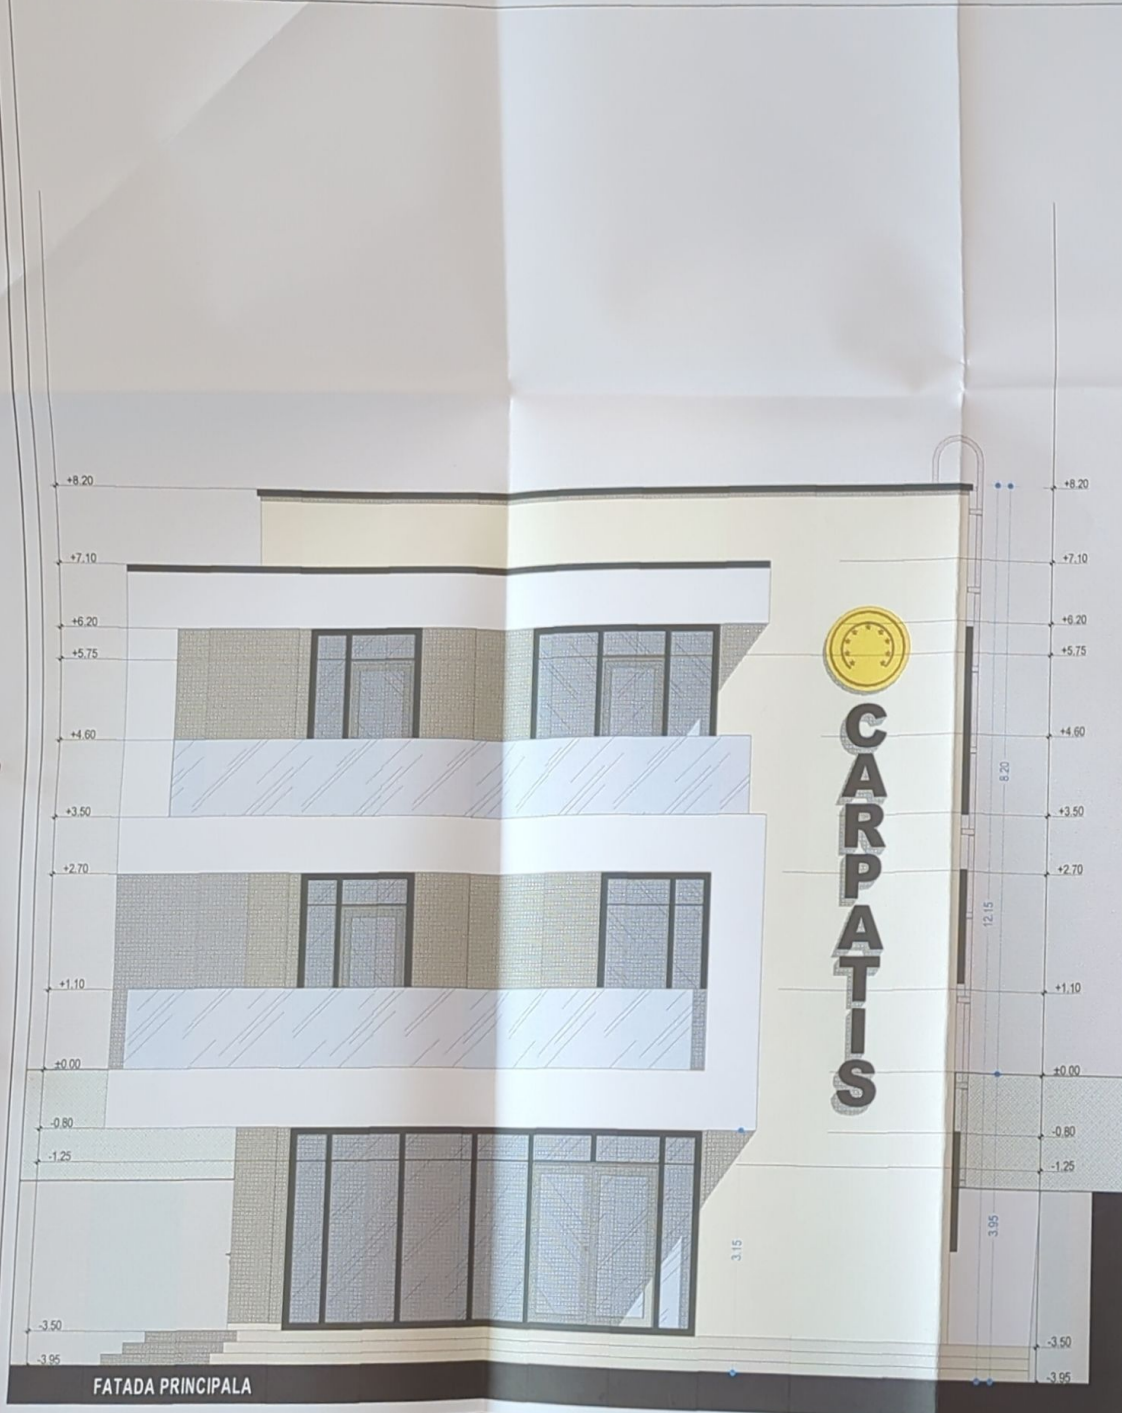

- LEGENDA FINISAJE**
- TENCUALA DECORATIVA SILICONICA CULOARE CREM (RAL 9001)
 - TENCUALA DECORATIVA SILICONICA CULOARE ALB (RAL 9010)
 - TAMPLARIE EXTERIOARA PROFIL ALUMINIU CU GEAM TERMODOLANT (3 FOI DE STICLA) CULOARE GRI ANTRACIT (RAL 7016)
 - BALUSTRADA BALCON DIN STICLA SECURIZATA MATUTA
 - SORT DIN TABLA ATC CULOARE GRI ANTRACIT (RAL 7016)
 - SCARA METALICA - ACCES TERASA CULOARE GRI ANTRACIT (RAL 7016)
 - SCARI PIETONALE ACCES IN MOBIL PLACARE CU GRESIE ANTIDERAPANTA CULOARE GRI
 - SOCLU TENCUIT DECORATIV CULOARE GRI (SIMILAR TREPTE)



CERINTA: NR. DATA: VERIFICATOR/EXPERT:

PROIECTANT GENERAL

AVENSIS
AVENSIS COMPANY SRL - SOCIETATE DE PROIECTARE SI CONSULTANTA
Str. Ion Neculce Nr. 4, Municipiul Suceava, Judet Suceava
PROIECT NR. 1483/2025

BENEFICIAR:
S.C. CARPATIS S.R.L.

DENUMIRE PROIECT:
"OBTINERE A.C. PENTRU MODIFICARE TEMA DE PROIECTARE A IMOBILULUI AUTORIZAT CU A.C. NR. 319 DIN 04.08.2021, CARE CONSTA IN REPOZITIONARE IMOBIL RECOMPARTIMENTARI INTERIOARE SI MODIFICARE FATADA"

AMPLASAMENT:
STR. MIRALTI F.N., MUNICIPIUL SUCEAVA, JUDETL SUCEAVA

SEF PROIECT: Arh. VASILE ANCA
PRARHITECTURA: Arh. VASILE ANCA
DESENAT: Arh. RADU REBECA
VERIFICAT: Ing. BAITAN-MOLDOVAN I.

FAZA PROIECT: D.T.A.C.
DATA: 2025

TITLU PLANS:
FATADA PRINCIPALA / POST.
SCARA: 1:50



LEGENDA FINISAJE	
	TENCUALA DECORATIVA SILICONICA CULDARE CREM (RAL 9001)
	TENCUALA DECORATIVA SILICONICA CULDARE ALB (RAL 9010)
	TAMPARILE EXTERIOARE PROFIL ALUMINIU CU GLAZI TERMOIZOLANT (3 FOL DE STICLA) CULDARE GRI ANTRACIT (RAL 7016)
	TRAPA DESFUMARE CASA SCARI CULDARE GRI ANTRACIT (RAL 7016)
	BALUSTRADE BALCON DIN STICLA SECURIZATA MATULATA
	SOPT DIN TABLA ATIC CULDARE GRI ANTRACIT (RAL 7016)
	SCARA METALICA - ACCES TERASA CULDARE GRI ANTRACIT (RAL 7016)
	SCARI PRETOIALE ACCES IN MOBIL PLACARE CU GRESIE ANTERODRAPANTA CULDARE GRI
	SOCLU TENCUIT DECORATIV CULDARE GRI (SIMILAR TREPTE)



CERINTA: NR. DATA: VERIFICATOR/EXPERT:	
ANCA EREDA VASILE	
PROIECTANT GENERAL	
AVENSIS	
AVENSIS COMPANY SRL - SOCIETATE DE PROIECTARE SI CONSULTANTA	
S.C. Carpatis S.R.L.	
DENUMIRE PROIECT: "OBTINERE A.C. PENTRU MODIFICARE TEMA DE PROIECTARE A IMOBILULUI AUTORIZAT CU A.C. NR. 319 DIN 04.08.2021, CARE CONSTA IN REPOZITIONARE IMOBIL, RECOMPARTIMENTARI INTERIOARE SI MODIFICARE FATADA"	
AMPLASAMENT: STR. MIRAUTI F.N., MUNICIPIUL SUCEAVA, JUDETEL SUCEAVA	
SEF PROIECT: Arh. VASILE ANCA	
PRARHITECTURA: Arh. VASILE ANCA	
DESENAT: Arh. RADU REBECA	
VERIFICAT: Ing. BAITAN-MOLDOVAN I.	
FAZA PROIECT: D.T.A.C.	
DATA: 2025	
TITLU PLANSA: FATADE LATERALE	
SCARA: 1:50	
PLANSĂ NR: A09	