

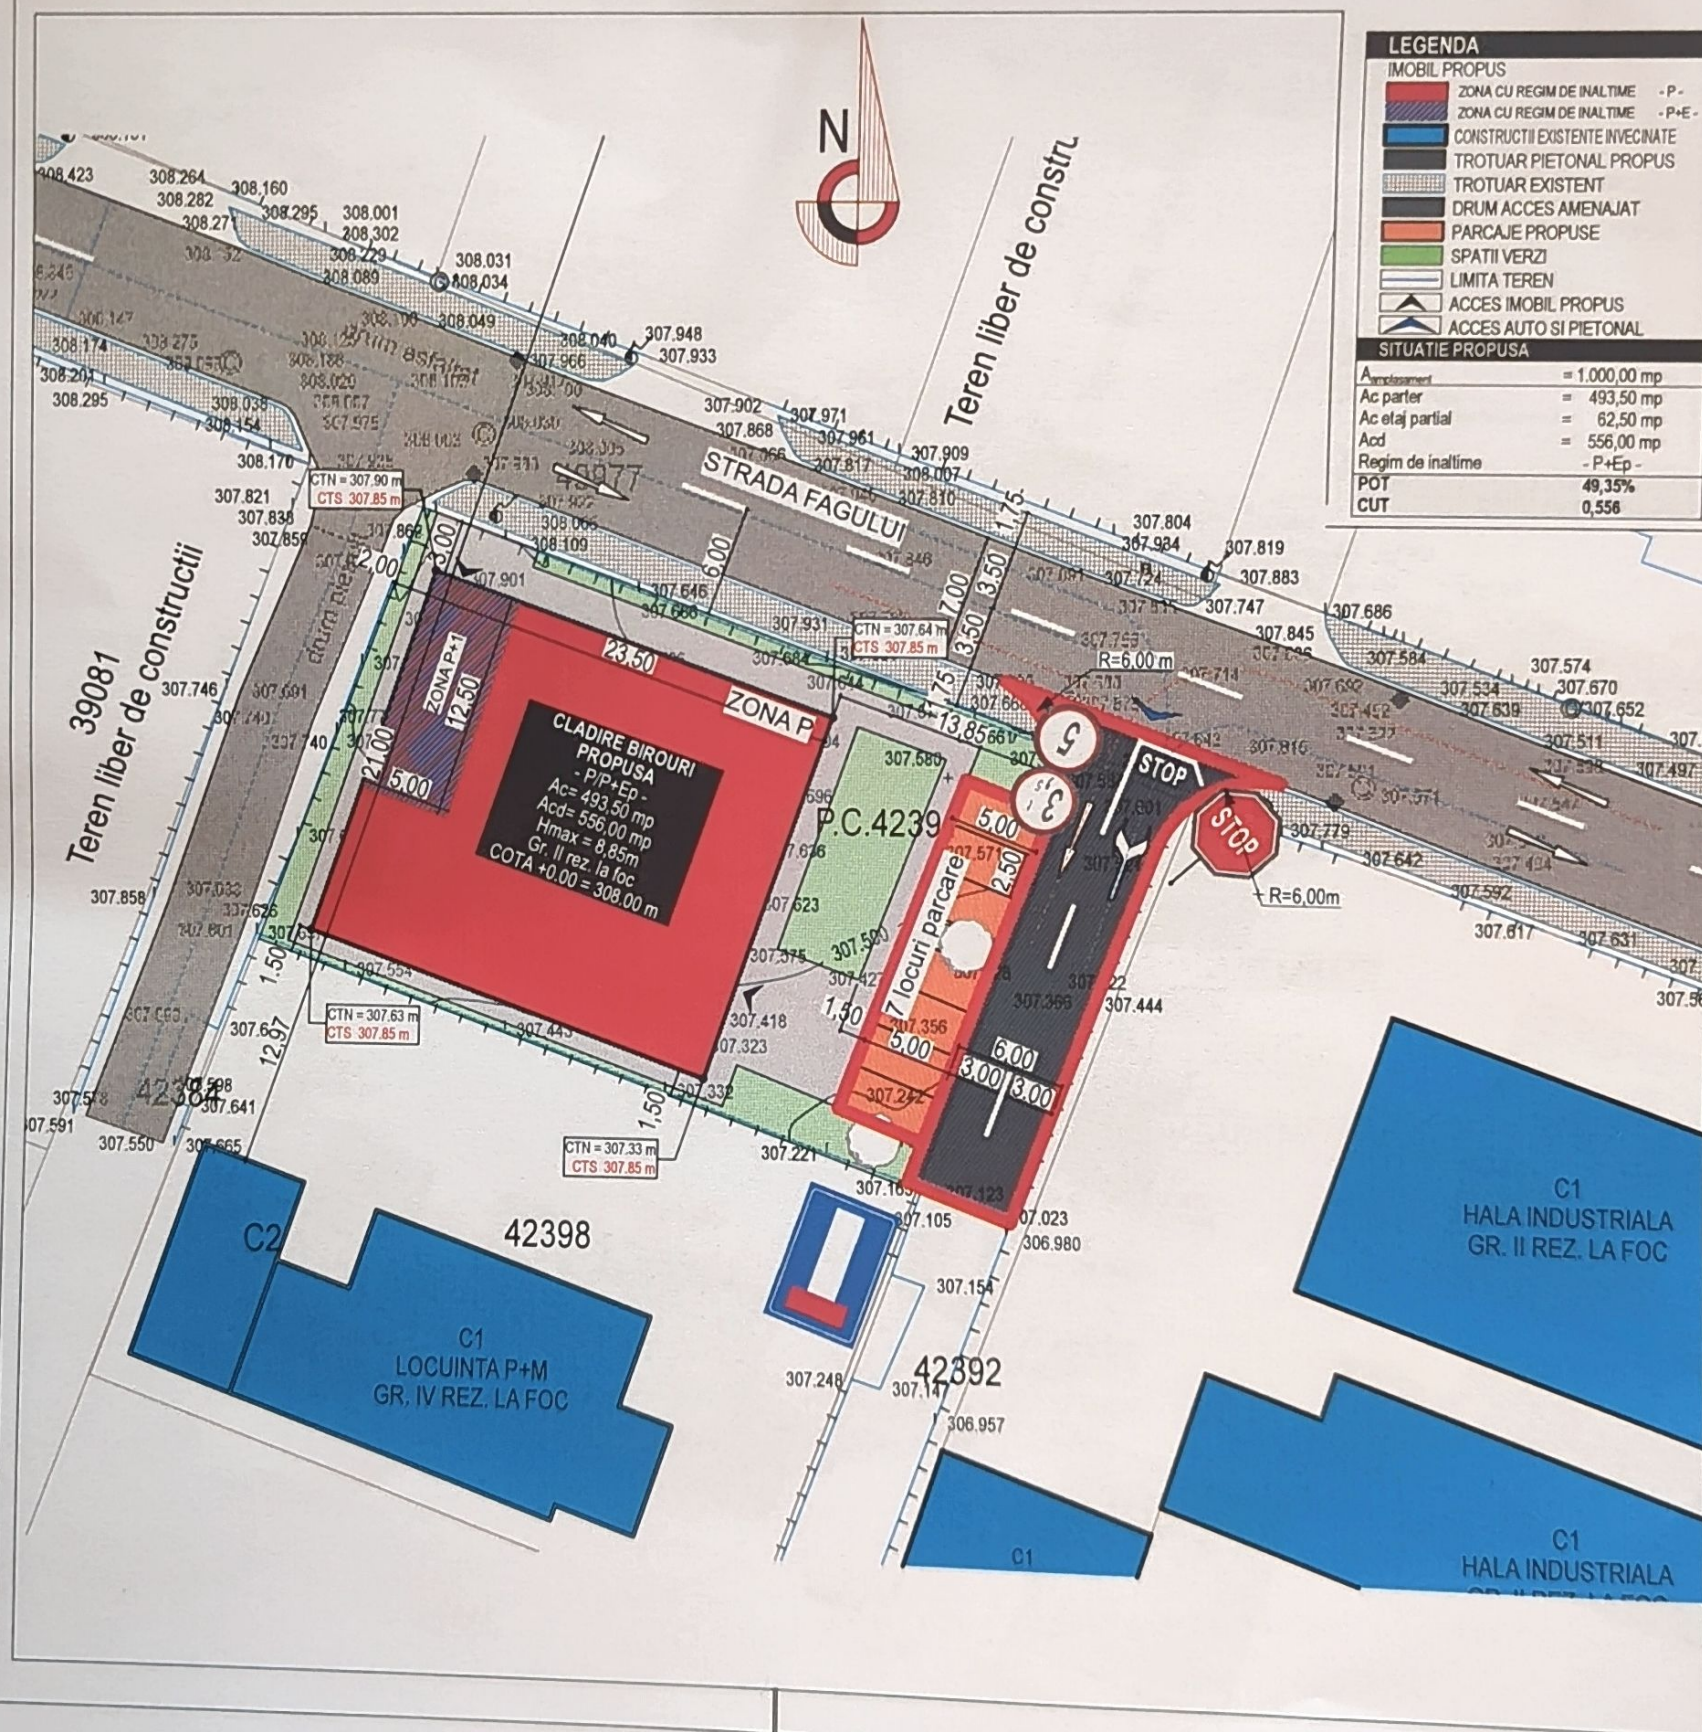
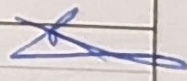
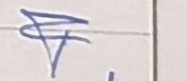
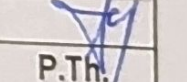


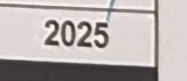

LEGENDA	
IMOBIL PROPU	
ZONA CU REGIM DE INALTIME - P -	
ZONA CU REGIM DE INALTIME - P+E -	
CONSTRUCTII EXISTENTE INVECINATE	
TROTUAR PIETONAL PROPU	
TROTUAR EXISTENT	
DRUM ACCES AMENAJAT	
PARCAJE PROPUSE	
SPATII VERZI	
LIMITA TEREN	
ACCES IMOBIL PROPU	
ACCES AUTO SI PIETONAL	
SITUATIE PROPUSA	
Amplasament	= 1.000,00 mp
Ac parter	= 493,50 mp
Ac etaj partial	= 62,50 mp
Acc	= 556,00 mp
Regim de inaltime	- P+Ep -
POT	49,35%
CUT	0,556

CERINTA:	NR./DATA:	VERIFICATOR/EXPERT:
PROIECTANT GENERAL		
 SC AVENSIS COMPANY SRL - SOCIETATE DE PROIECTARE SI CONSULTANTA Str. Ion Neculce 104, Municipiul Suceava, Judet Suceava Tel./Fax.: 0330402634 Mobil: 0726986956		
Proiectul este proprietatea intelectuală a societății "AVENSIS COMPANY", folosirea acestuia fiind permisă numai cu acordul autorului.		
PROIECT NR. 1528/2025		
BENEFICIAR:		
SÎSIEAC MARIUS ALEXANDRU		
DENUMIRE PROIECT:		
OBTINERE A.C. PENTRU CLADIRE DE BIROURI ȘI SPAȚII PENTRU ACTIVITĂȚI MANUFACTURIERE CU REGIM REDUS DE ÎNĂLȚIME ȘI ÎMPREJMUIRE		
AMPLASAMENT:		
STR. FAGULUI (P.C.42391), MUN. SUCEAVA, JUDET SUCEAVA		
SEF PROIECT:	Arh. VASILE ANCA ELENA	
PR.ARHITECTURA:	Arh. VASILE ANCA ELENA	
DESENAT:	Tehn PAMPARAU FELIX	
VERIFICAT:	Ing. BAITAN-MOLDOVAN I.	
FAZA PROIECT:	P.T.H.	
DATA:	2025	
TITLU PLANSA:		
PLAN DE SITUATIE		
SCARA:		
1:500		
PLANSĂ NR:		
A01		

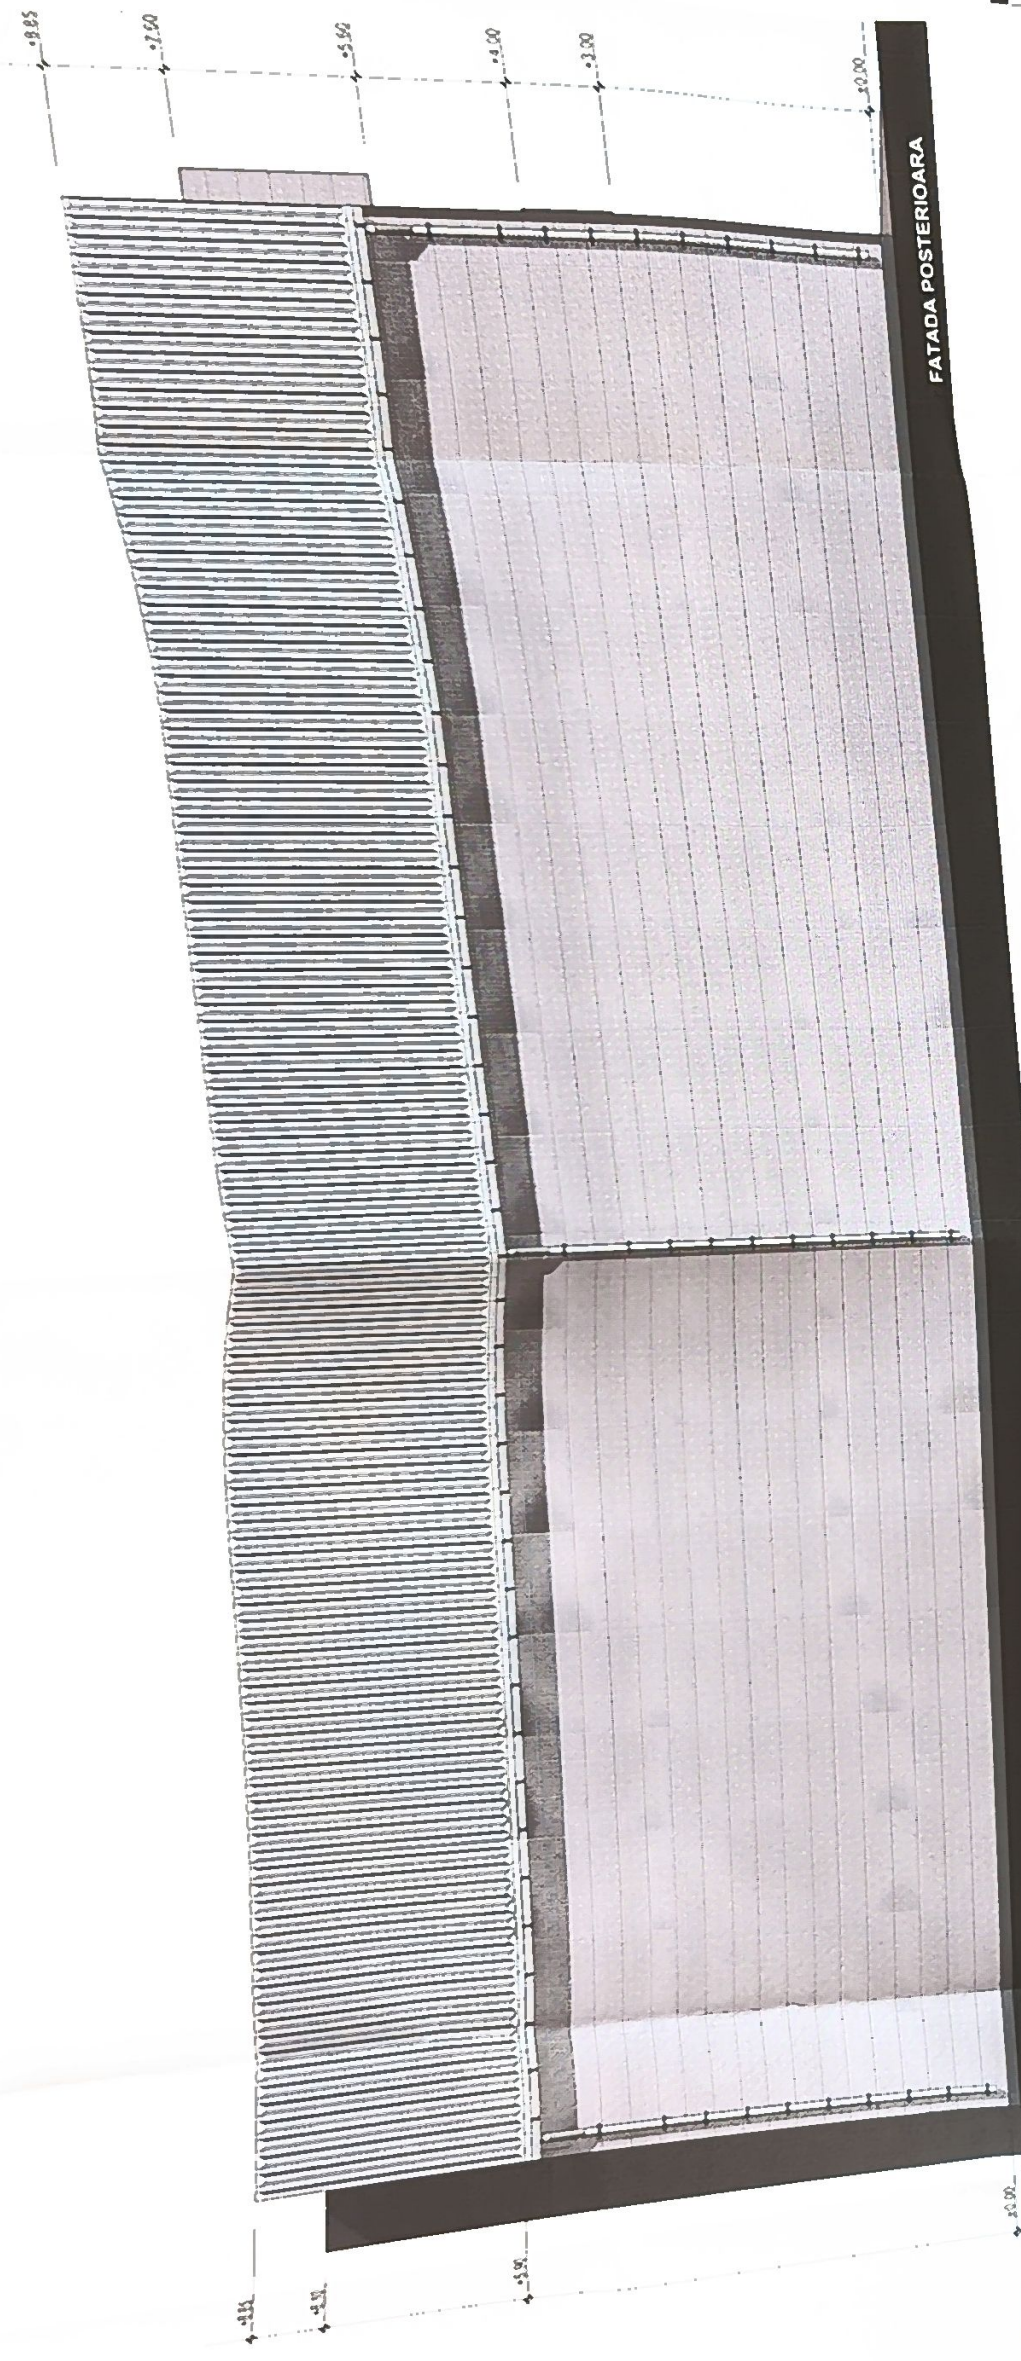

LEGENDA FINISAJE

	Peretea betonata cu elemente decorative albe
	Peretea betonata cu elemente decorative



PROIECTANT GENERAL
AVENSIS
PROIECT NR. 15/2023
BENEFICIAR
SISEAC MARIUS ALEXANDRU
DENUMIRE PROIECT:
OBTINERE A.C. PENTRU CLADIRE DE
BROURI SI SPATII PENTRU ACTIVITATI
MANUFACTURIERE CU REGIM REDUS DE
INALTIME SI INPREMIJURE
AMPLASAMENT:
STR. FAGULUI (P.C. 42391), MUN. SUCEAVA
JUDET SUCEAVA
SEF PROIECT: ANA VASILE ANCA ELENA
PROIECTANT: ANA VASILE ANCA ELENA
DESENAT: TAMI PAMPARU FELIX
VERIFICAT: ING. BATIN MOLDOVAN I.
FAZA PROIECT: D.T.A.C.
DATA: 2023
TITLU PLANSA:
FATADA PRINCIPALA SI POSTERIOARA
SCARA: 1:50
PLANSA NR.: A07

